

АССОЦИАЦИЯ "ГАЗИФИКАЦИЯ УДМУРТИИ"
ООО "УДМУРТГАЗПРОЕКТ"
ПРОЕКТНЫЕ РАБОТЫ
ИНЖЕНЕРНЫЕ ИЗЫСКАНИЯ ДЛЯ СТРОИТЕЛЬСТВА
КАРТОГРАФИЧЕСКИЕ РАБОТЫ

Свидетельство, о допуске на выполнение проектных работ, которые оказывают влияние на безопасность объектов капитального строительства.
№ 09-МРП-090 от 15 октября 2014г.


**Проект планировки территории
линейного объекта
"Газораспределительные сети
д. Сухарево, с. Галаново
Каракулинского район
Удмуртской республики."**


0978-ППТ.1 - ГМ.1

**Проект планировки территории.
Утверждаемая часть.**


Инов. № подл.	Подп. и дата	Взам. инв. №


Ижевск
2016

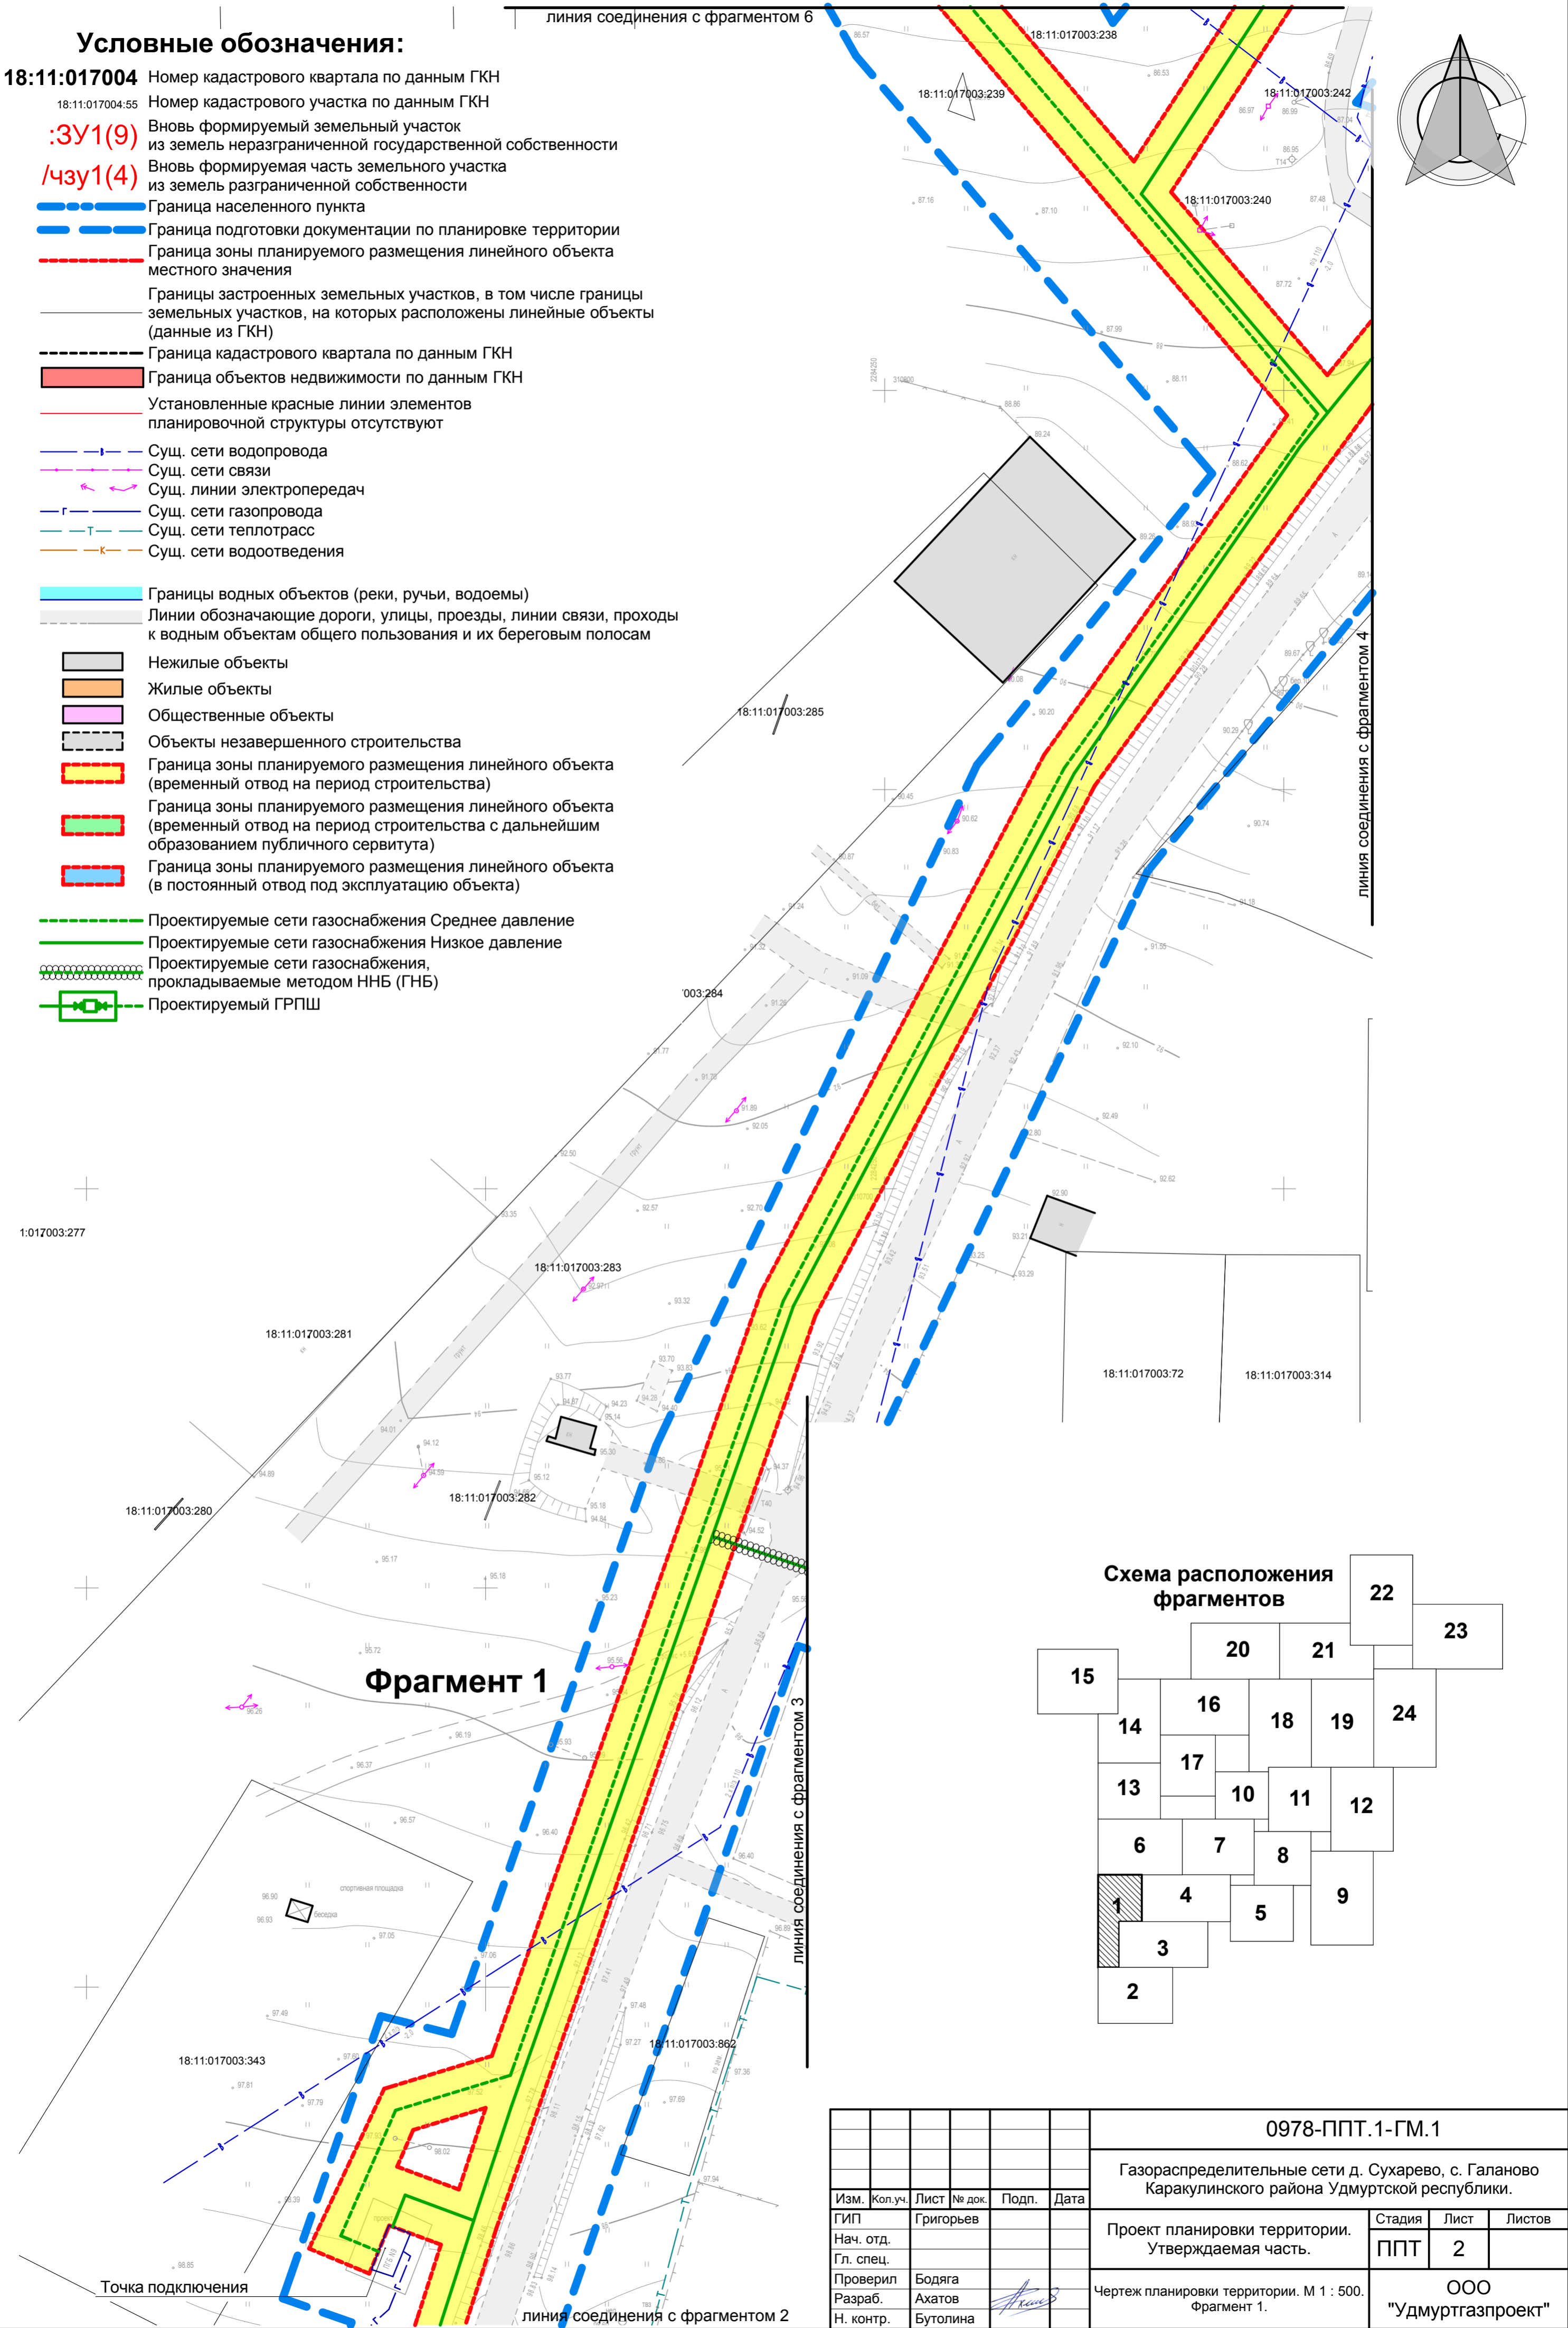

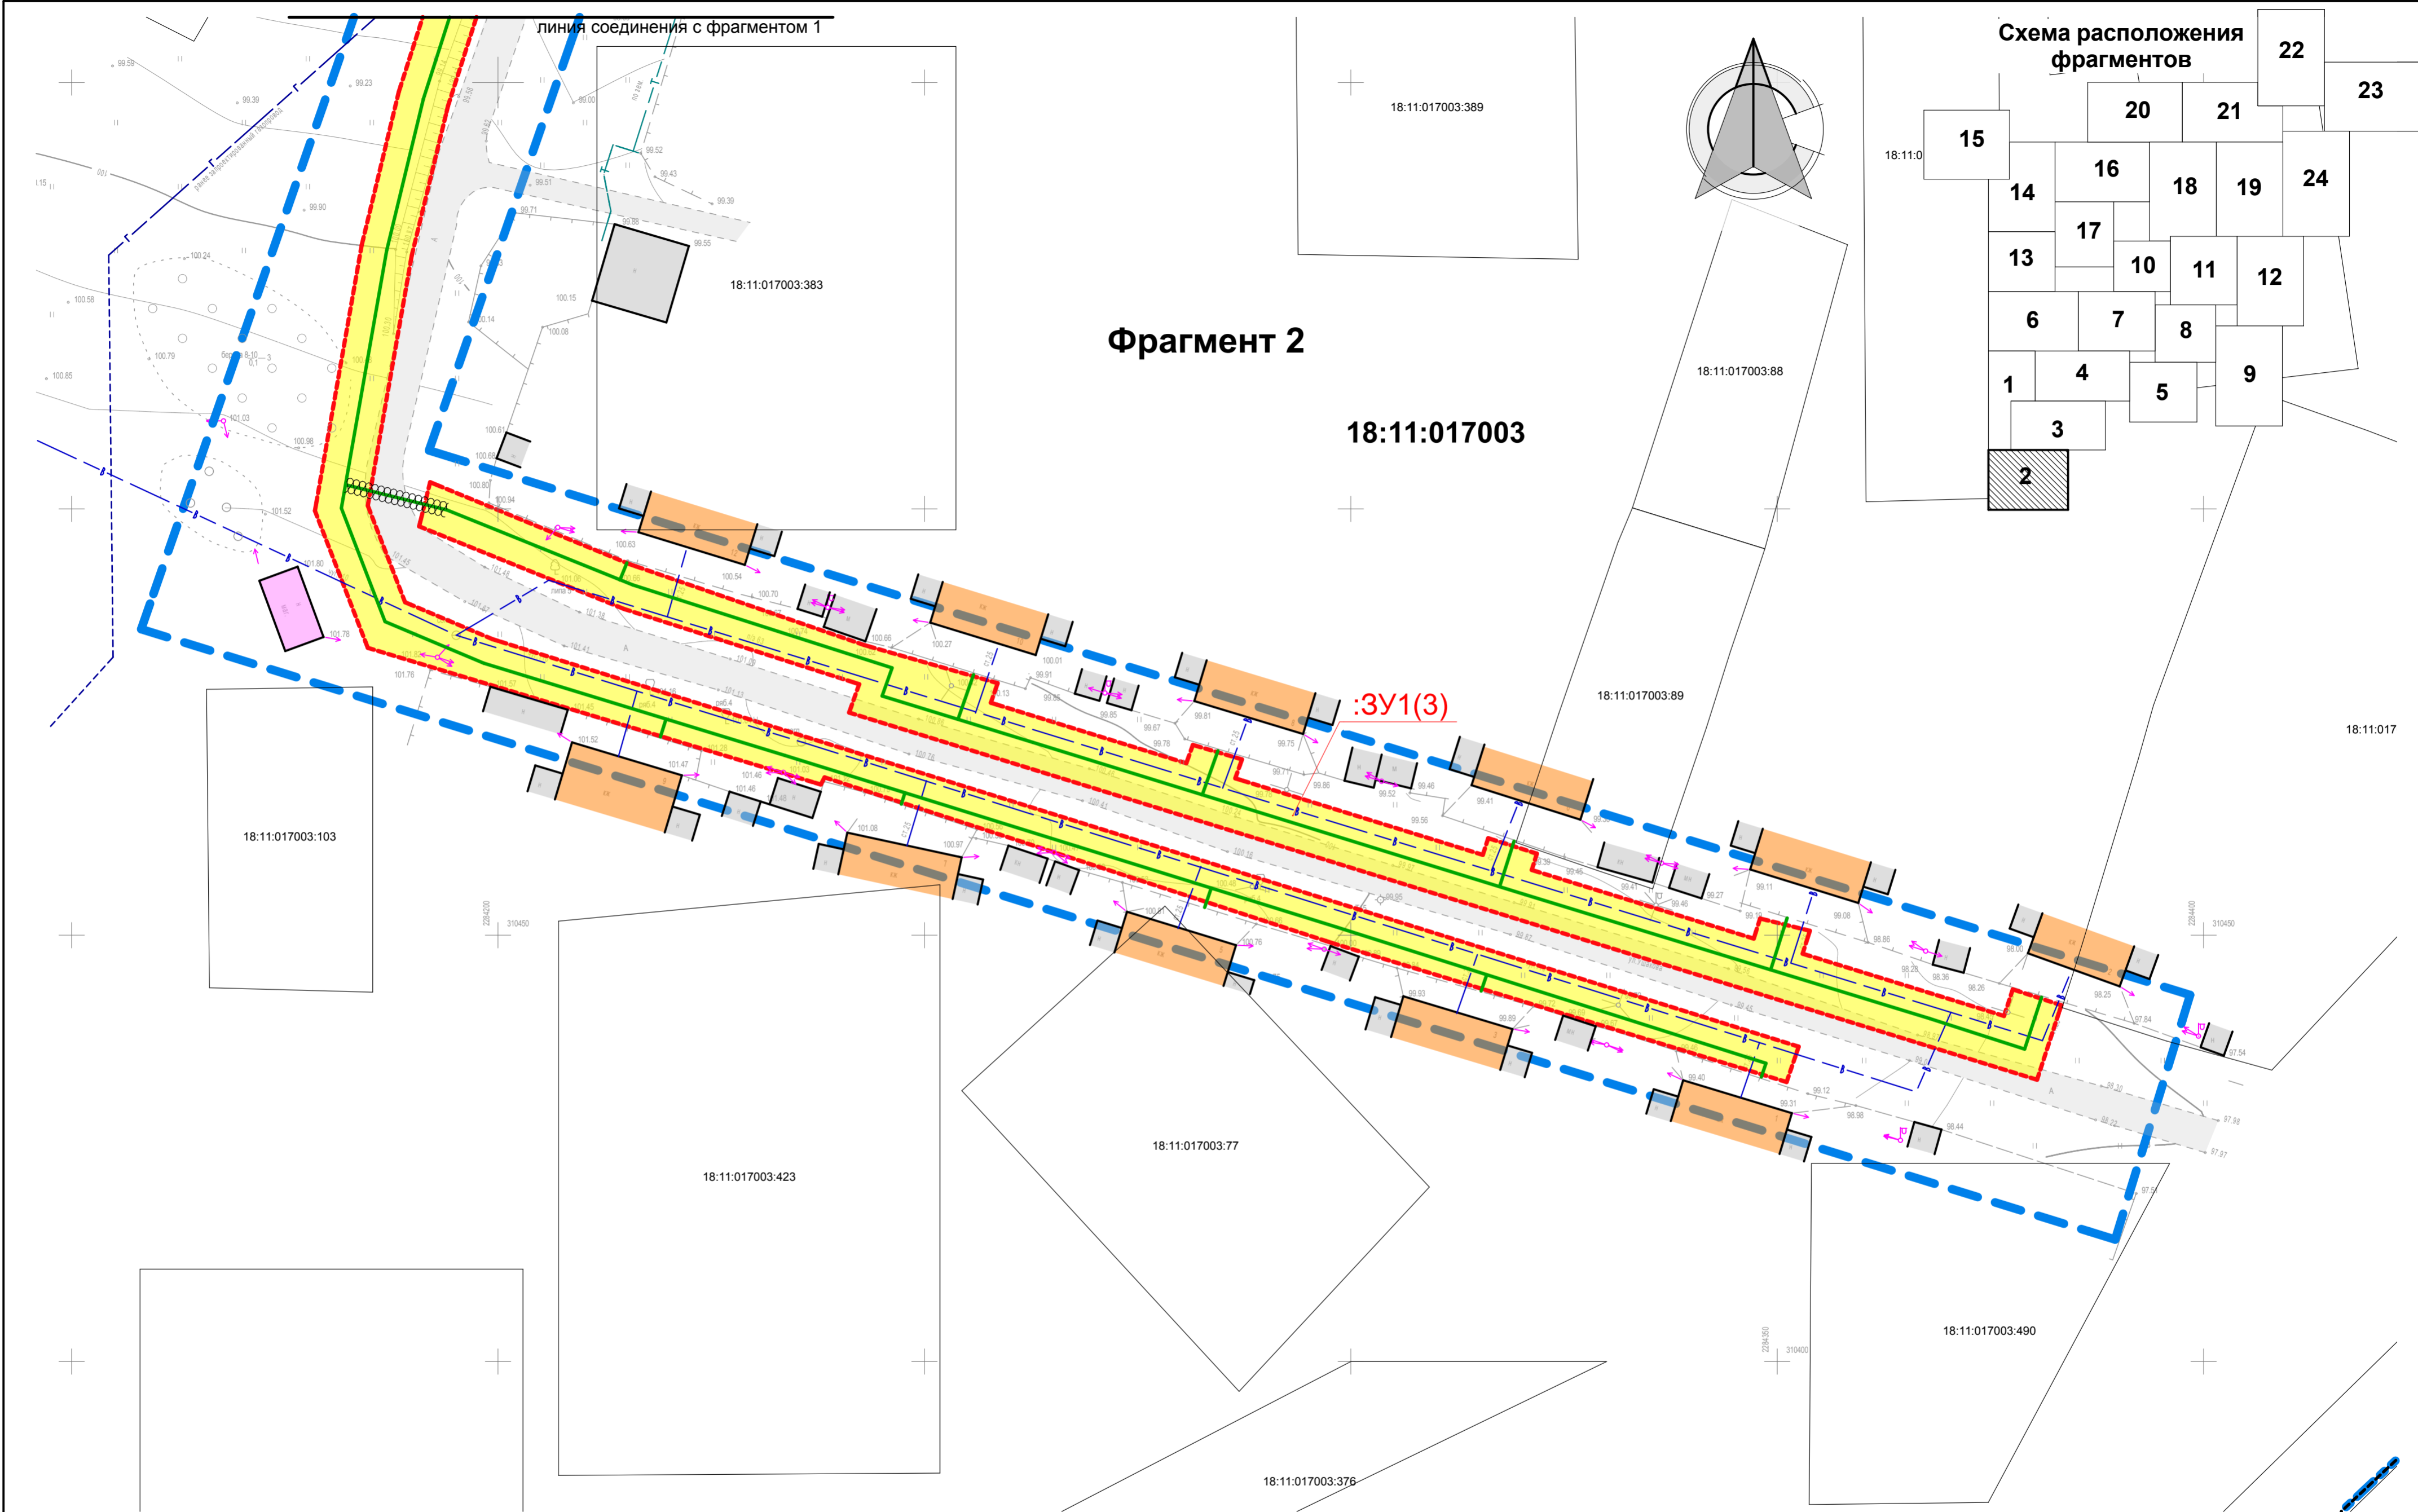


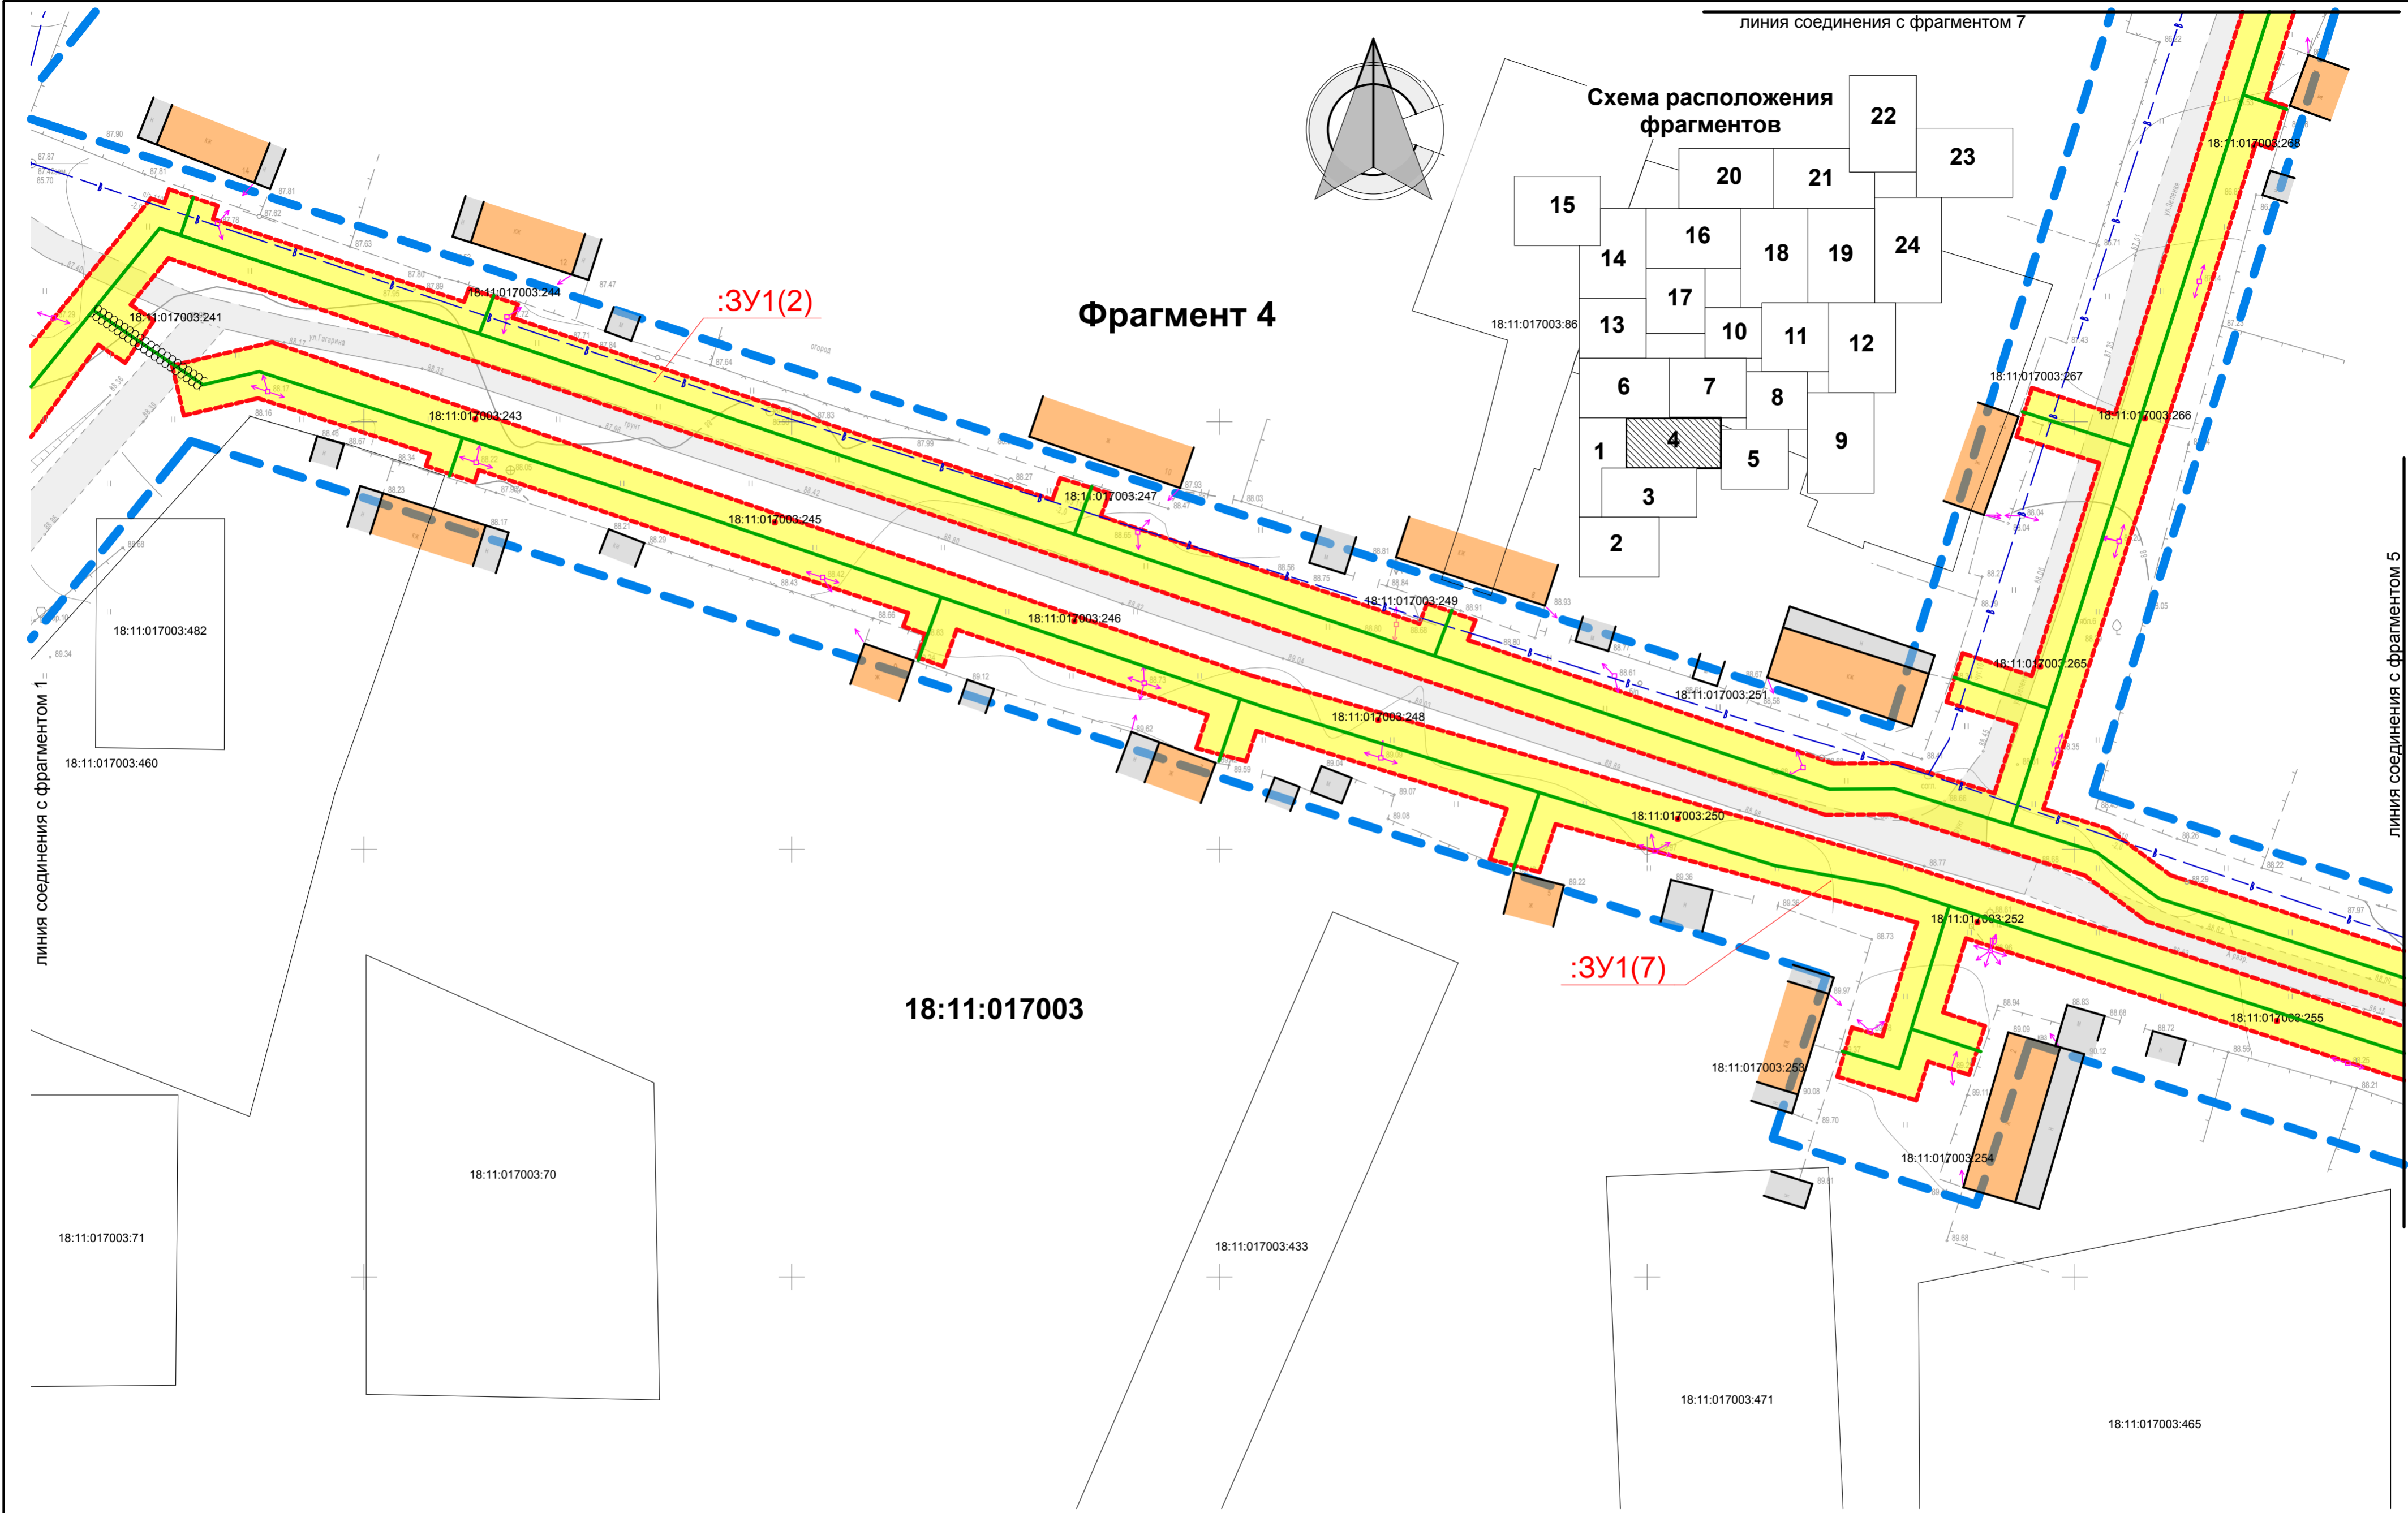
1. Условные обозначения см. на л. 2.

						0978-ППТ.1-ГМ.1				
						Газораспределительные сети д. Сухарево, с. Галаново Каракулинского района Удмуртской республики.				
Изм.	Кол.уч.	Лист	№ док.	Подп.	Дата	Проект планировки территории. Утверждаемая часть.	Стадия	Лист	Листов	
ГИП		Григорьев					ППТ	3		
Нач. отд.										
Гл. спец.										
Проверил		Бодяга				Чертеж планировки территории. М 1 : 500. Фрагмент 2.	ООО			
Разраб.		Ахатов					"Удмуртгазпроект"			
Н. контр.		Бутолина								

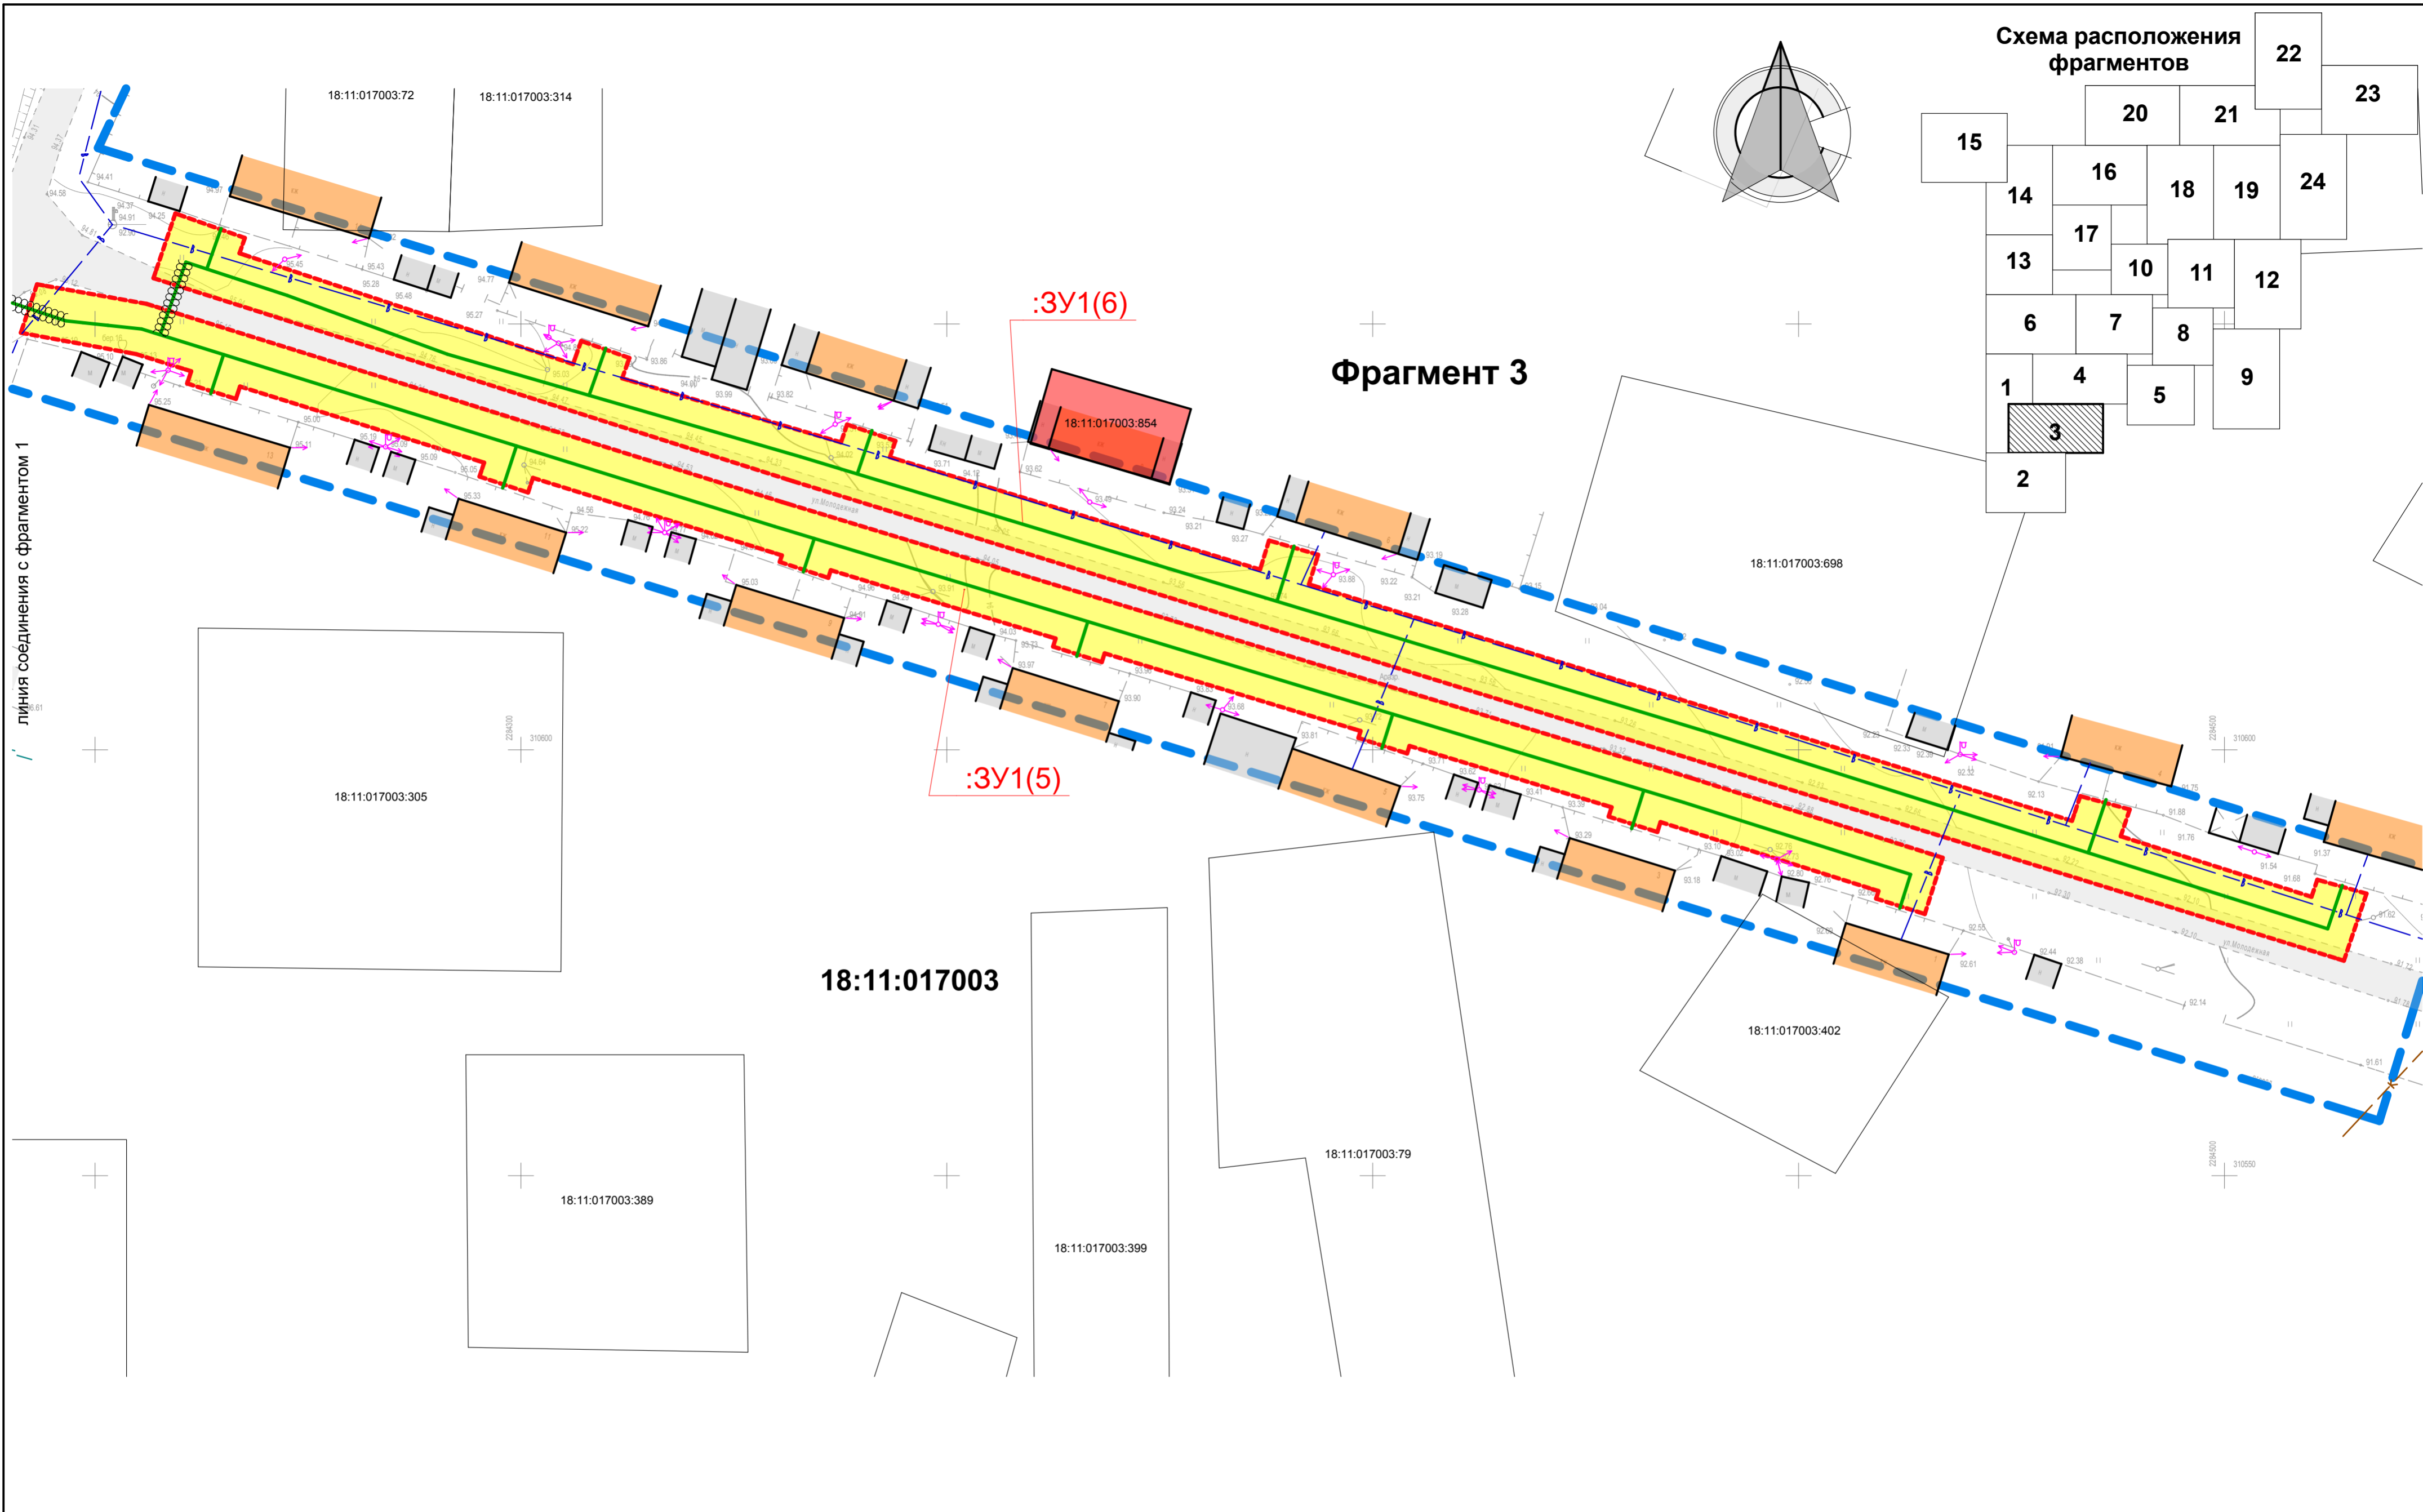


1. Условные обозначения см. на л. 2.

						0978-ППТ.1-ГМ.1			
						Газораспределительные сети д. Сухарево, с. Галаново Каракулинского района Удмуртской республики.			
Изм.	Кол.уч.	Лист	№ док.	Подп.	Дата	Проект планировки территории. Утверждаемая часть.	Стадия	Лист	Листов
ГИП		Григорьев					ППТ	4	
Нач. отд.									
Гл. спец.									
Проверил		Бодяга				Чертеж планировки территории. М 1 : 500. Фрагмент 3.	ООО "Удмуртгазпроект"		
Разраб.		Ахатов							
Н. контр.		Бутолина							



1. Условные обозначения см. на л. 2.

						0978-ППТ.1-ГМ.1			
						Газораспределительные сети д. Сухарево, с. Галаново Каракулинского района Удмуртской республики.			
Изм.	Кол.уч.	Лист	№ док.	Подп.	Дата	Проект планировки территории. Утверждаемая часть.	Стадия	Лист	Листов
ГИП		Григорьев					ППТ	5	
Нач. отд.									
Гл. спец.									
Проверил		Бодяга				Чертеж планировки территории. М 1 : 500. Фрагмент 4.	ООО		
Разраб.		Ахатов					"Удмуртгазпроект"		
Н. контр.		Бутолина							

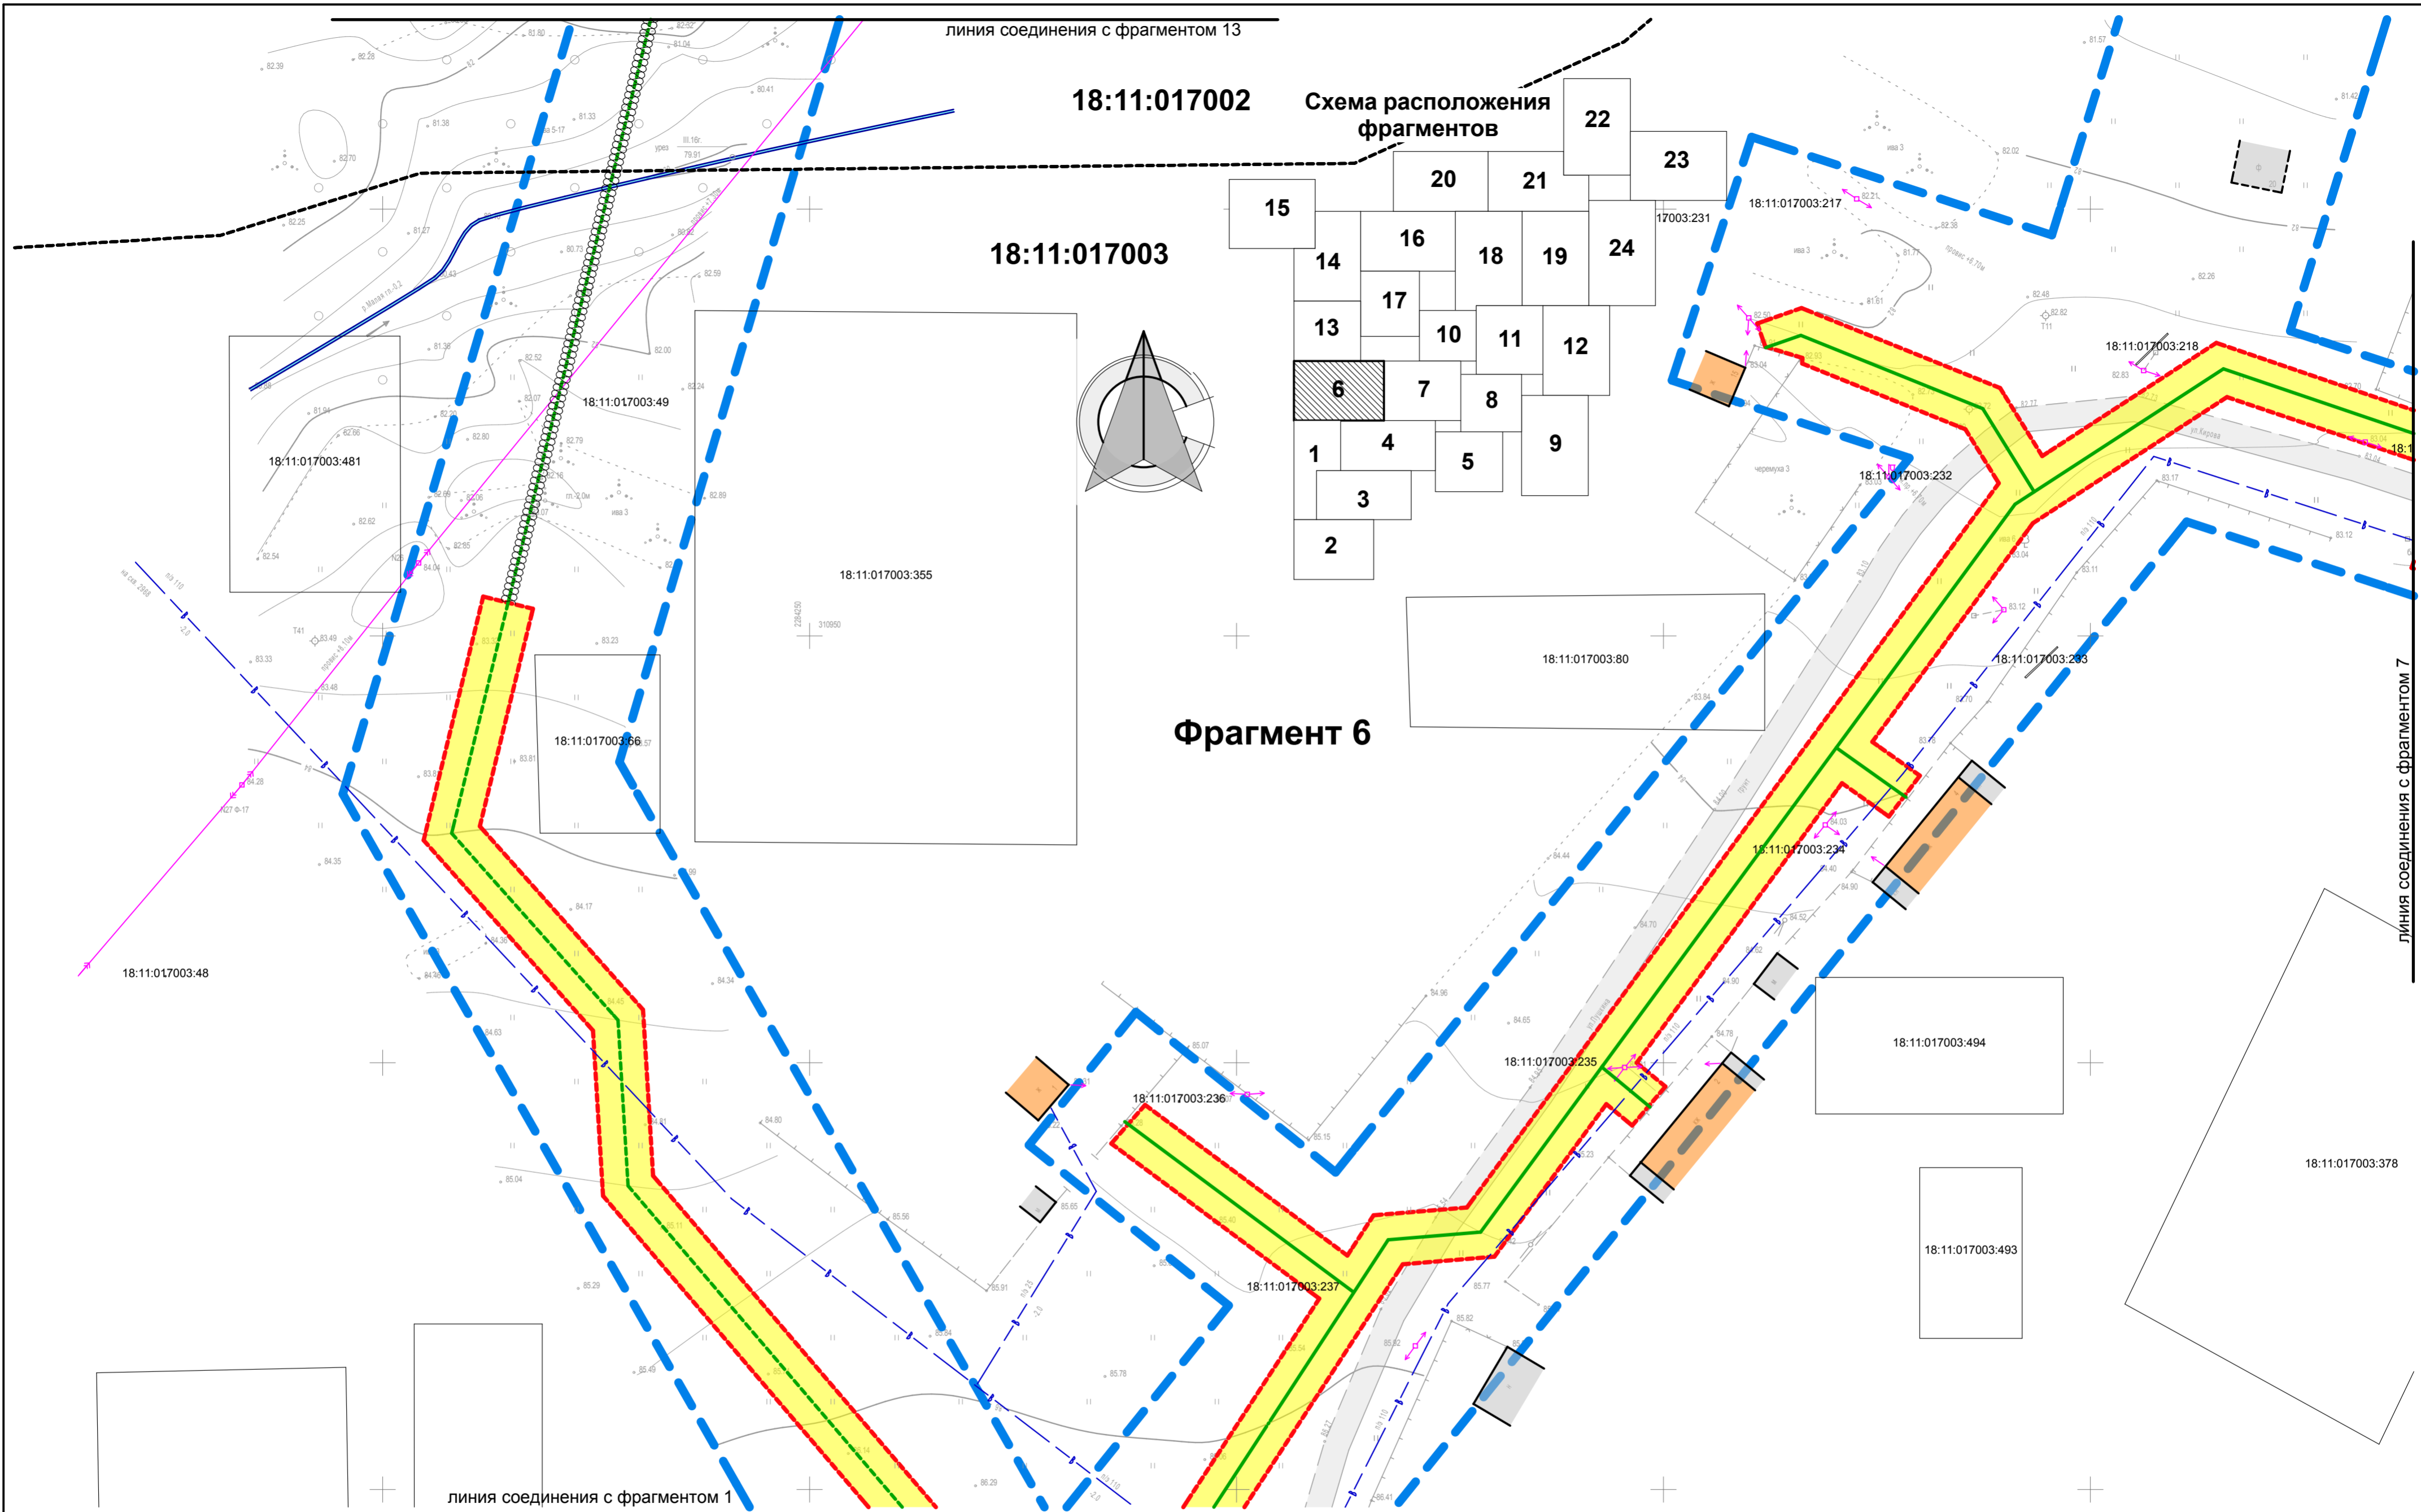

18:11:017002


Схема расположения
фрагментов


18:11:017003

Фрагмент 6

						0978-ППТ.1-ГМ.1			
						Газораспределительные сети д. Сухарево, с. Галаново Каракулинского района Удмуртской республики.			
Изм.	Кол.уч.	Лист	№ док.	Подп.	Дата	Проект планировки территории. Утверждаемая часть.	Стадия	Лист	Листов
ГИП		Григорьев					ППТ	7	
Нач. отд.									
Гл. спец.									
Проверил		Бодяга				Чертеж планировки территории. М 1 : 500. Фрагмент 6.	ООО		
Разраб.		Ахатов					"Удмуртгазпроект"		
Н. контр.		Бутолина							

1. Условные обозначения см. на л. 2.

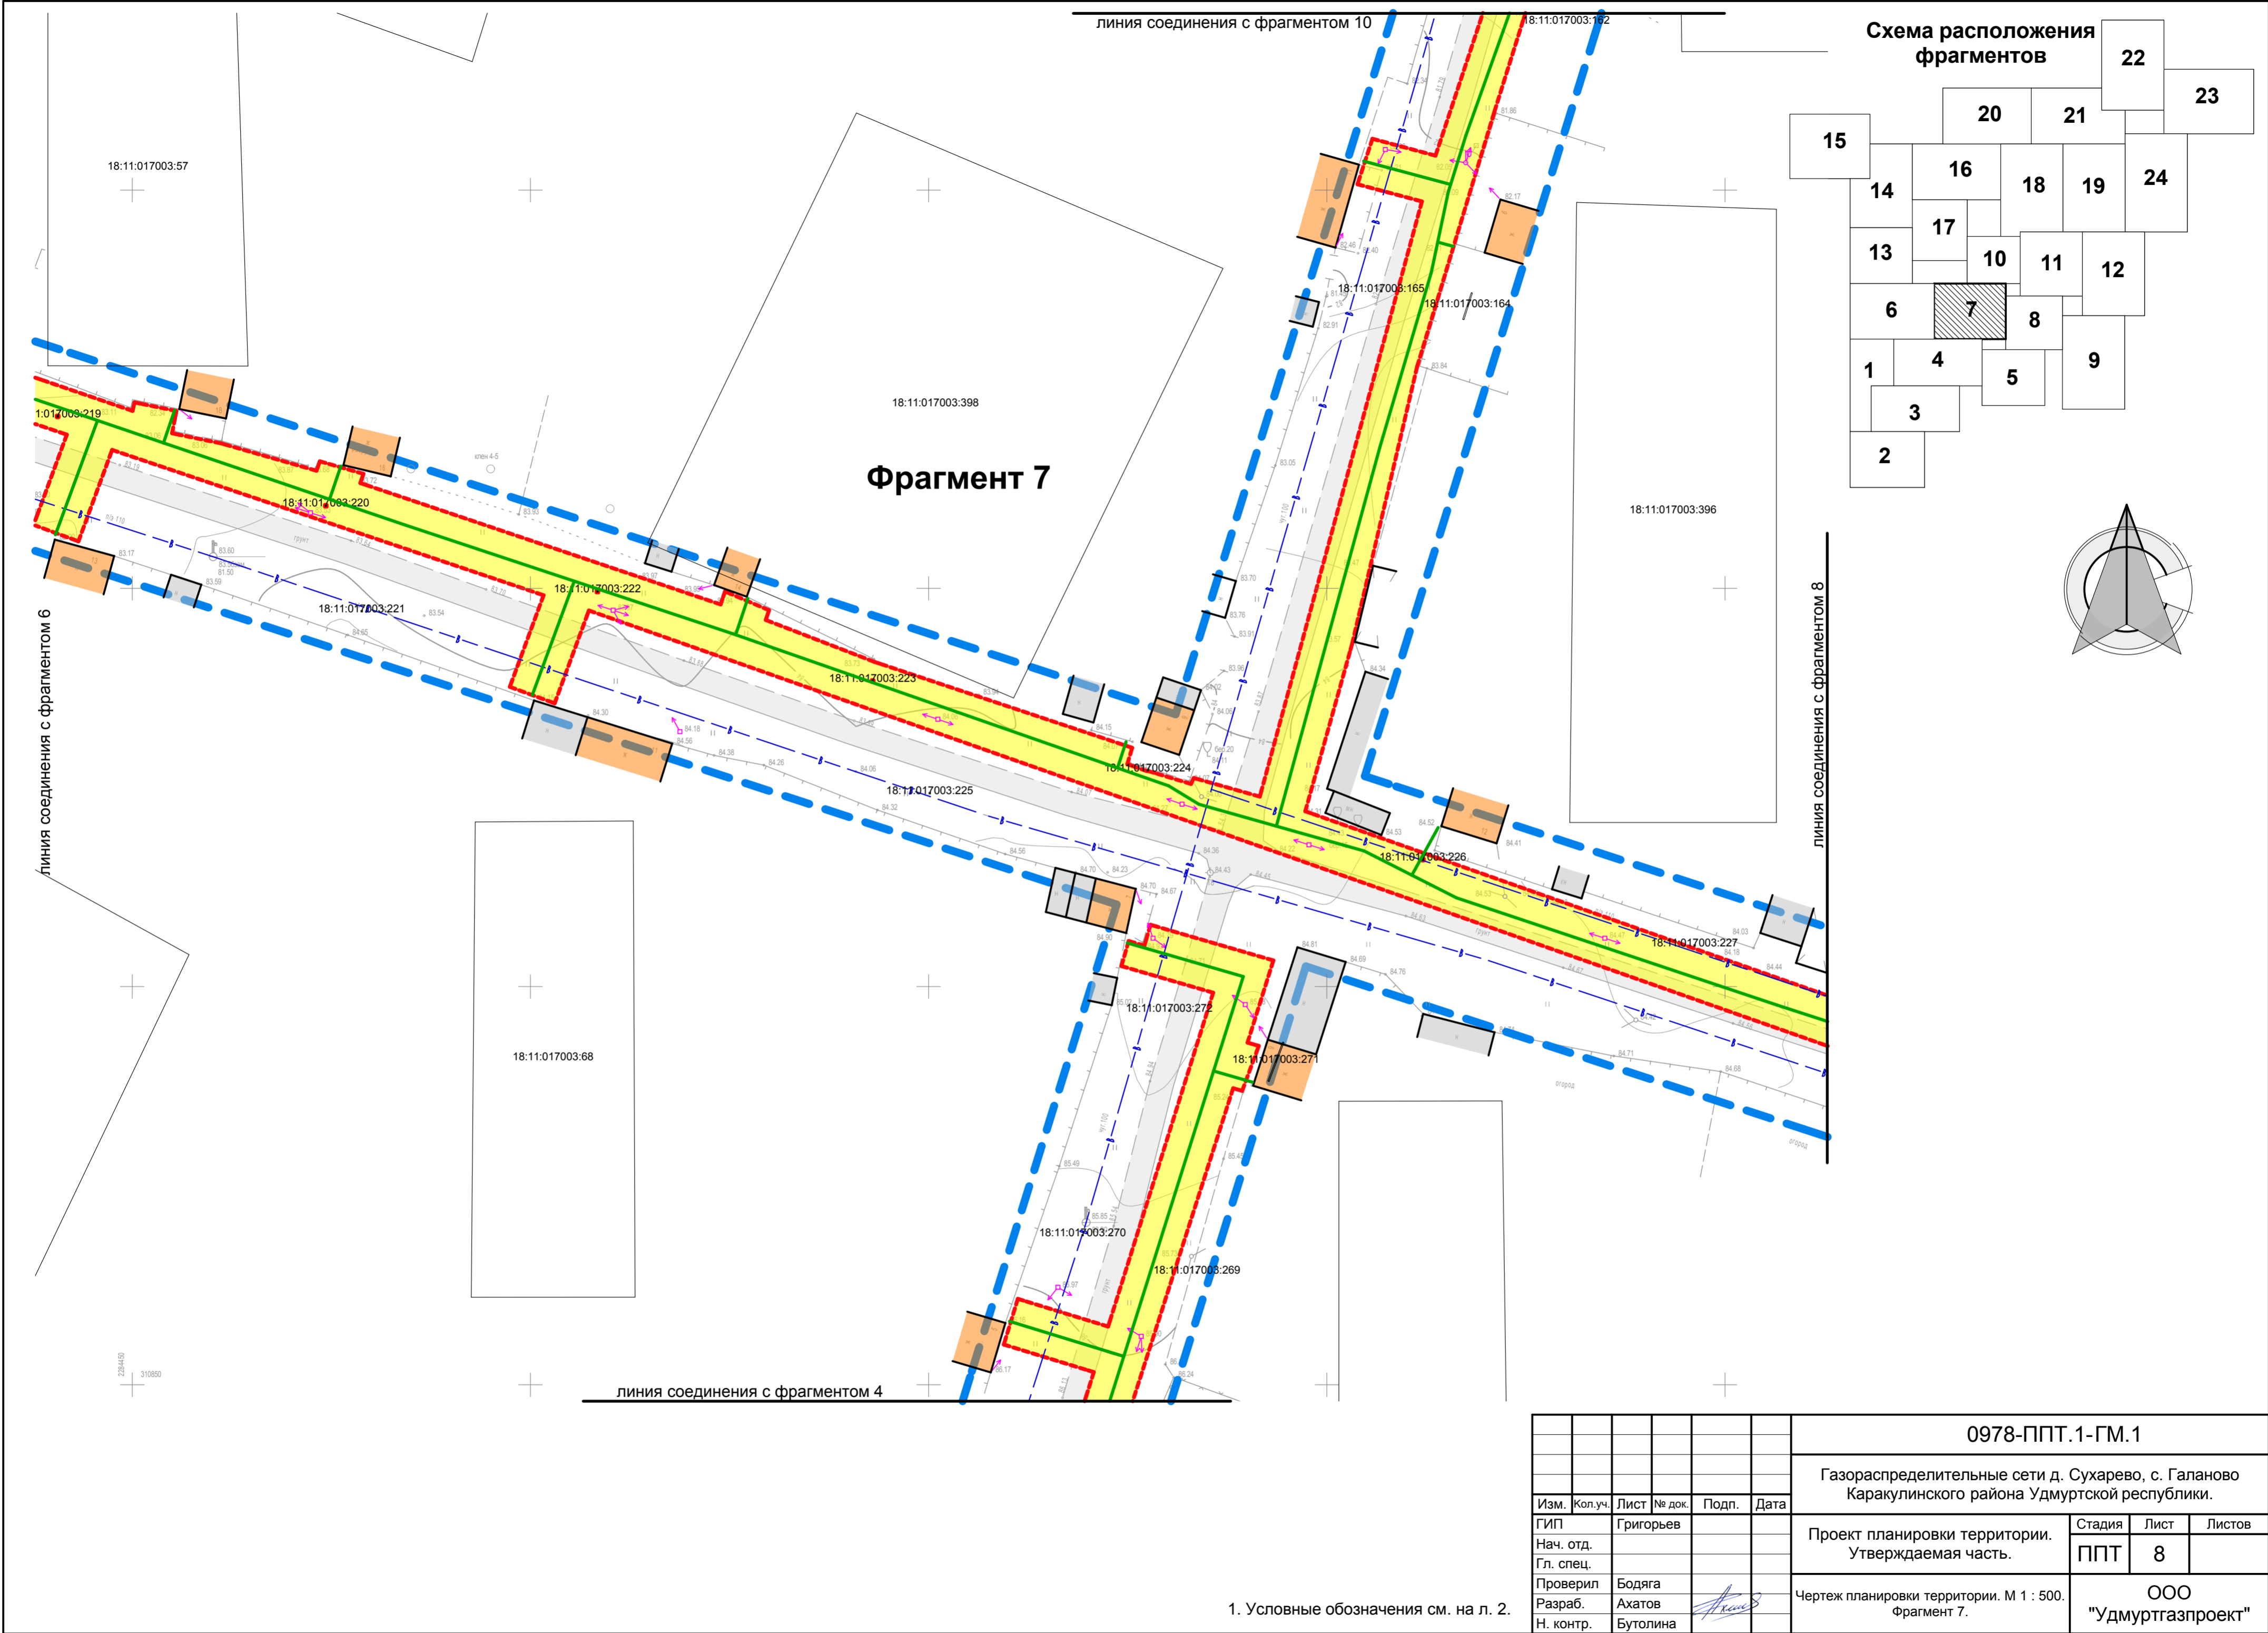


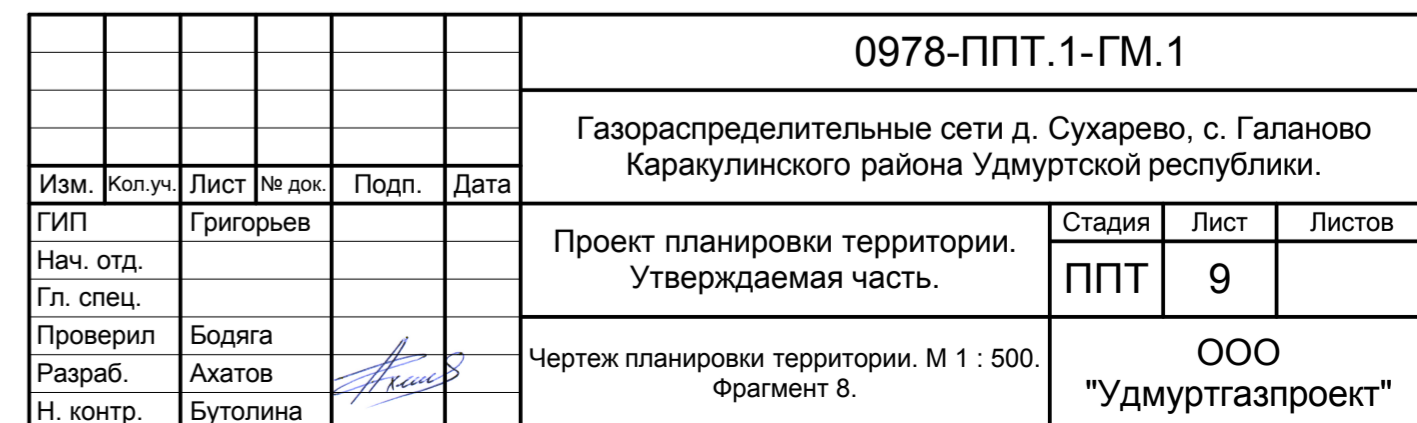


1. Условные обозначения см. на л. 2.

линия соединения с фрагментом 8

Схема расположения
фрагментов

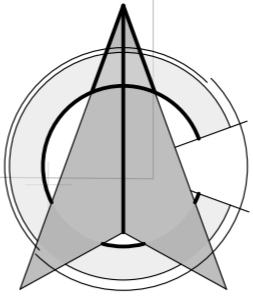


Фрагмент 9

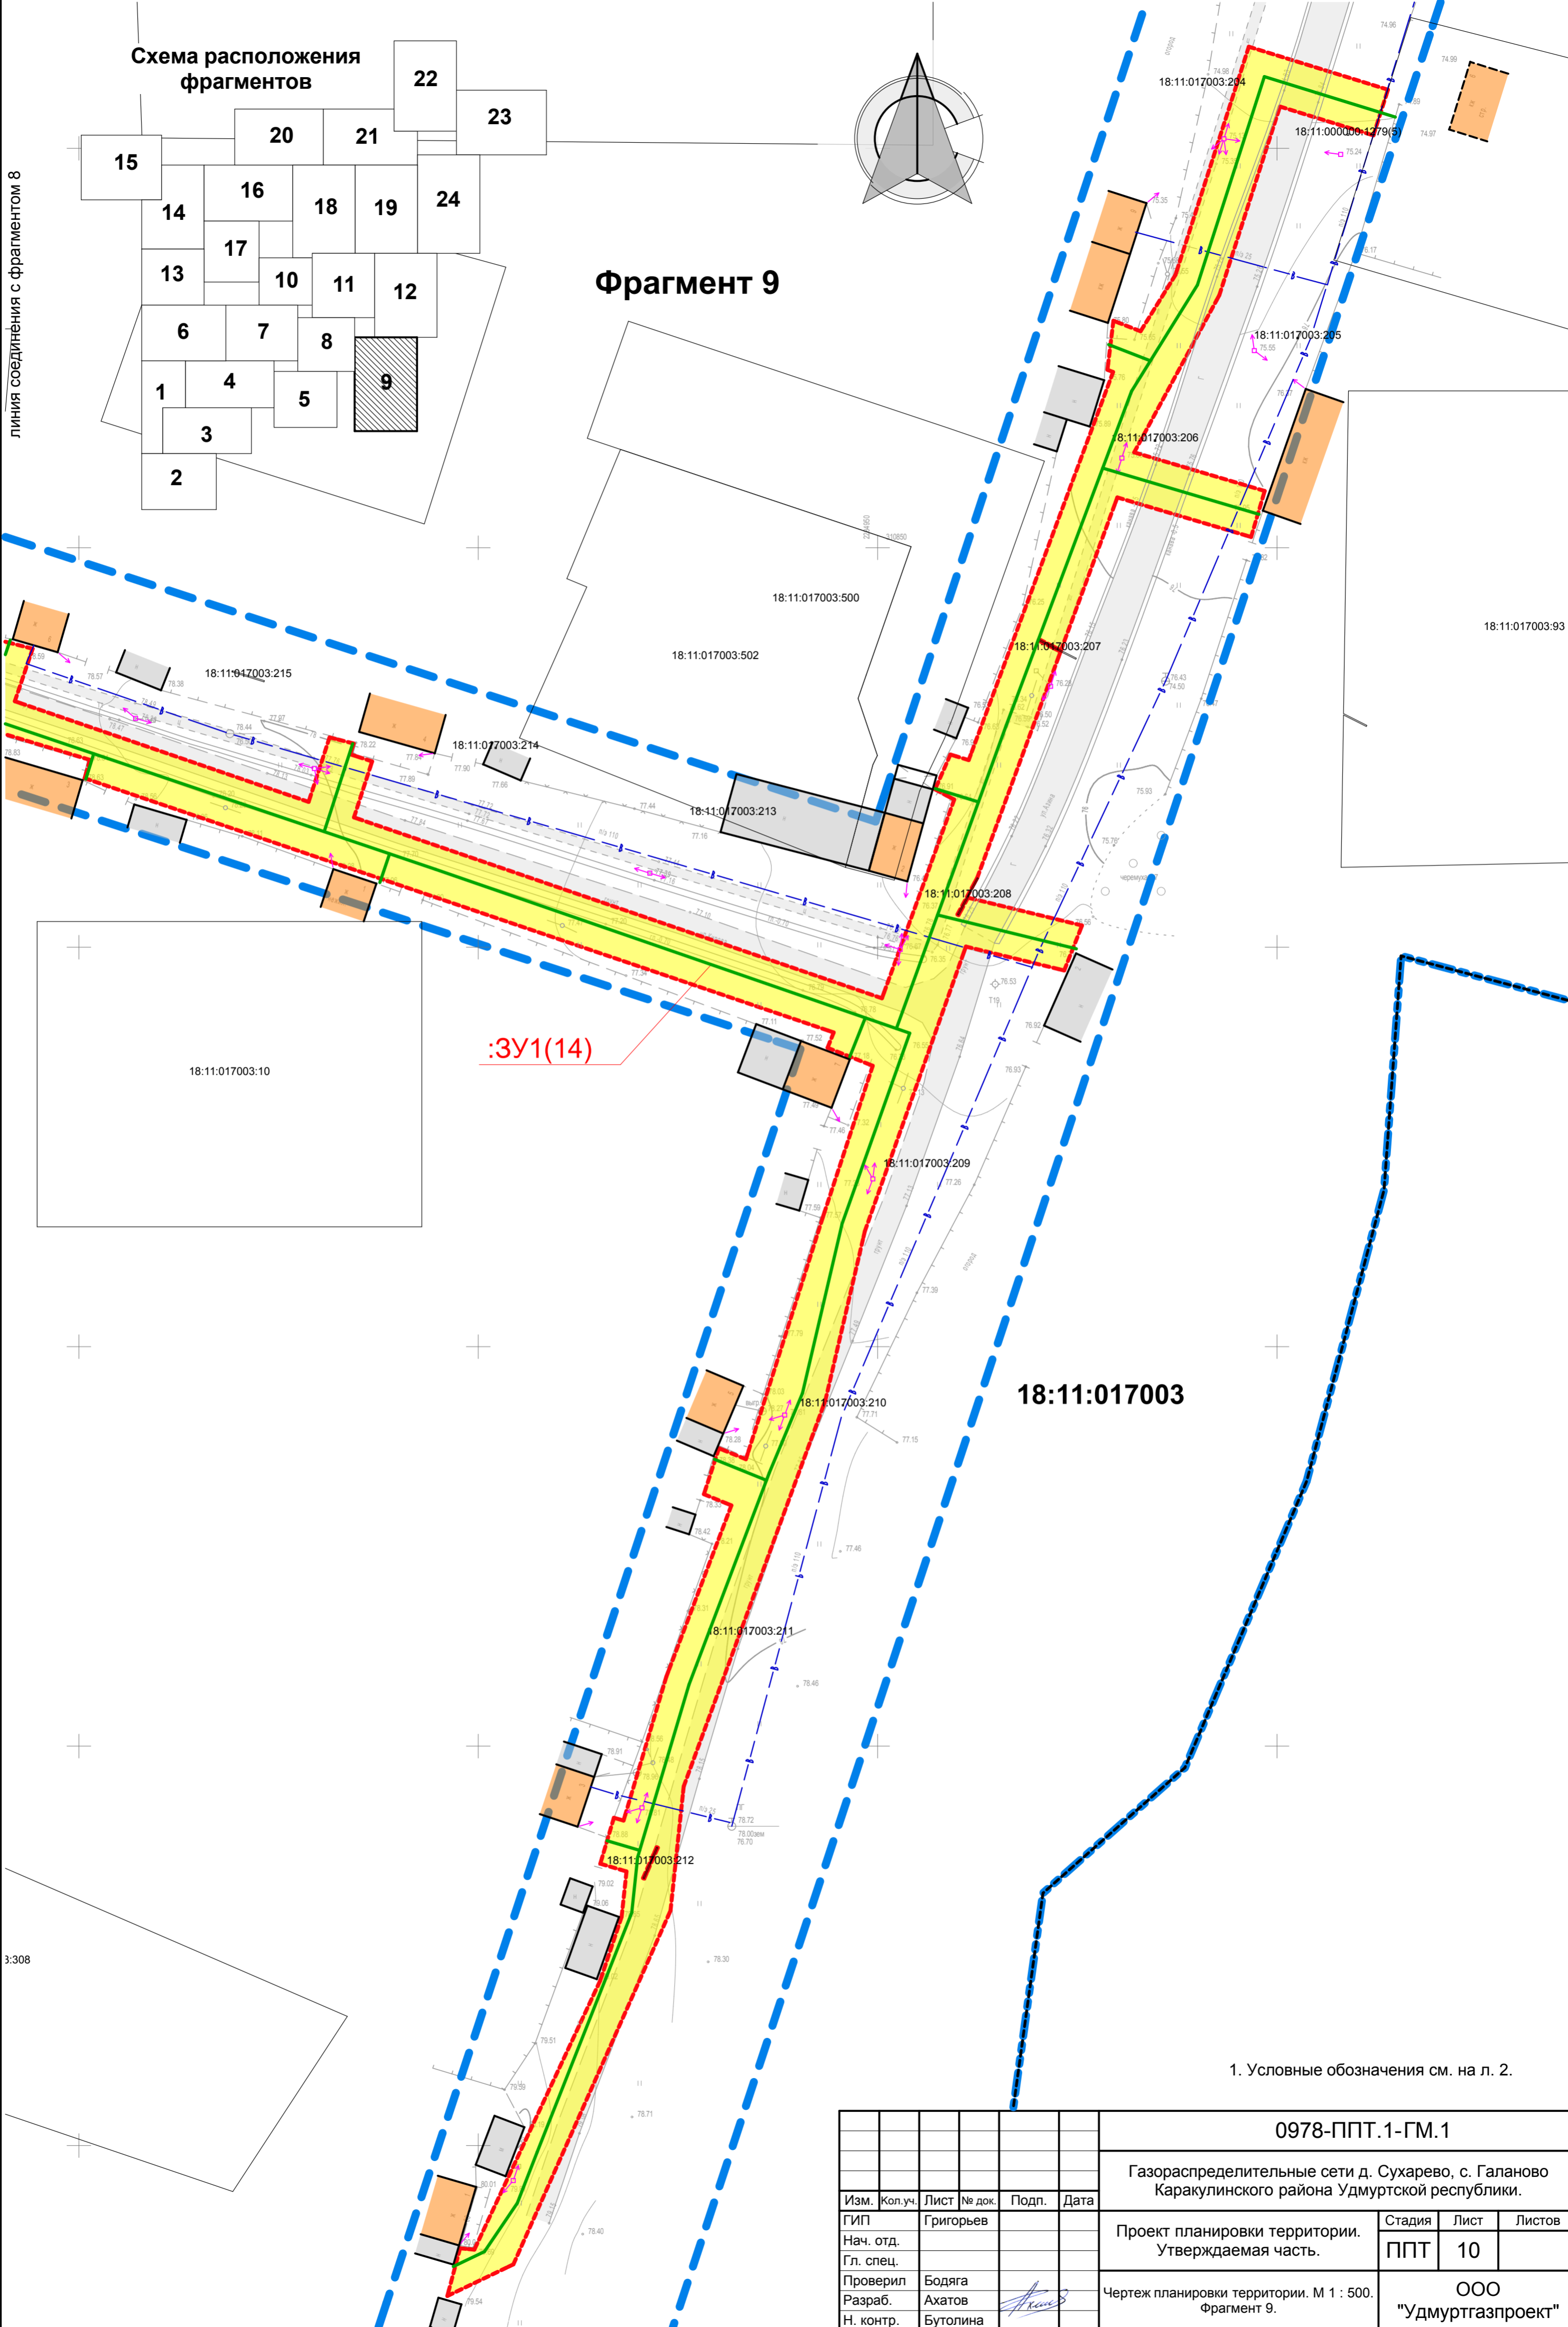


18:11:017003

1. Условные обозначения см. на л. 2.

						0978-ППТ.1-ГМ.1			
						Газораспределительные сети д. Сухарево, с. Галаново Каракулинского района Удмуртской республики.			
Изм.	Кол.уч.	Лист	№ док.	Подп.	Дата	Проект планировки территории. Утверждаемая часть.	Стадия	Лист	Листов
ГИП		Григорьев					ППТ	10	
Нач. отд.									
Гл. спец.									
Проверил		Бодяга				Чертеж планировки территории. М 1 : 500. Фрагмент 9.	ООО "Удмуртгазпроект"		
Разраб.		Ахатов							
Н. контр.		Бутолина							

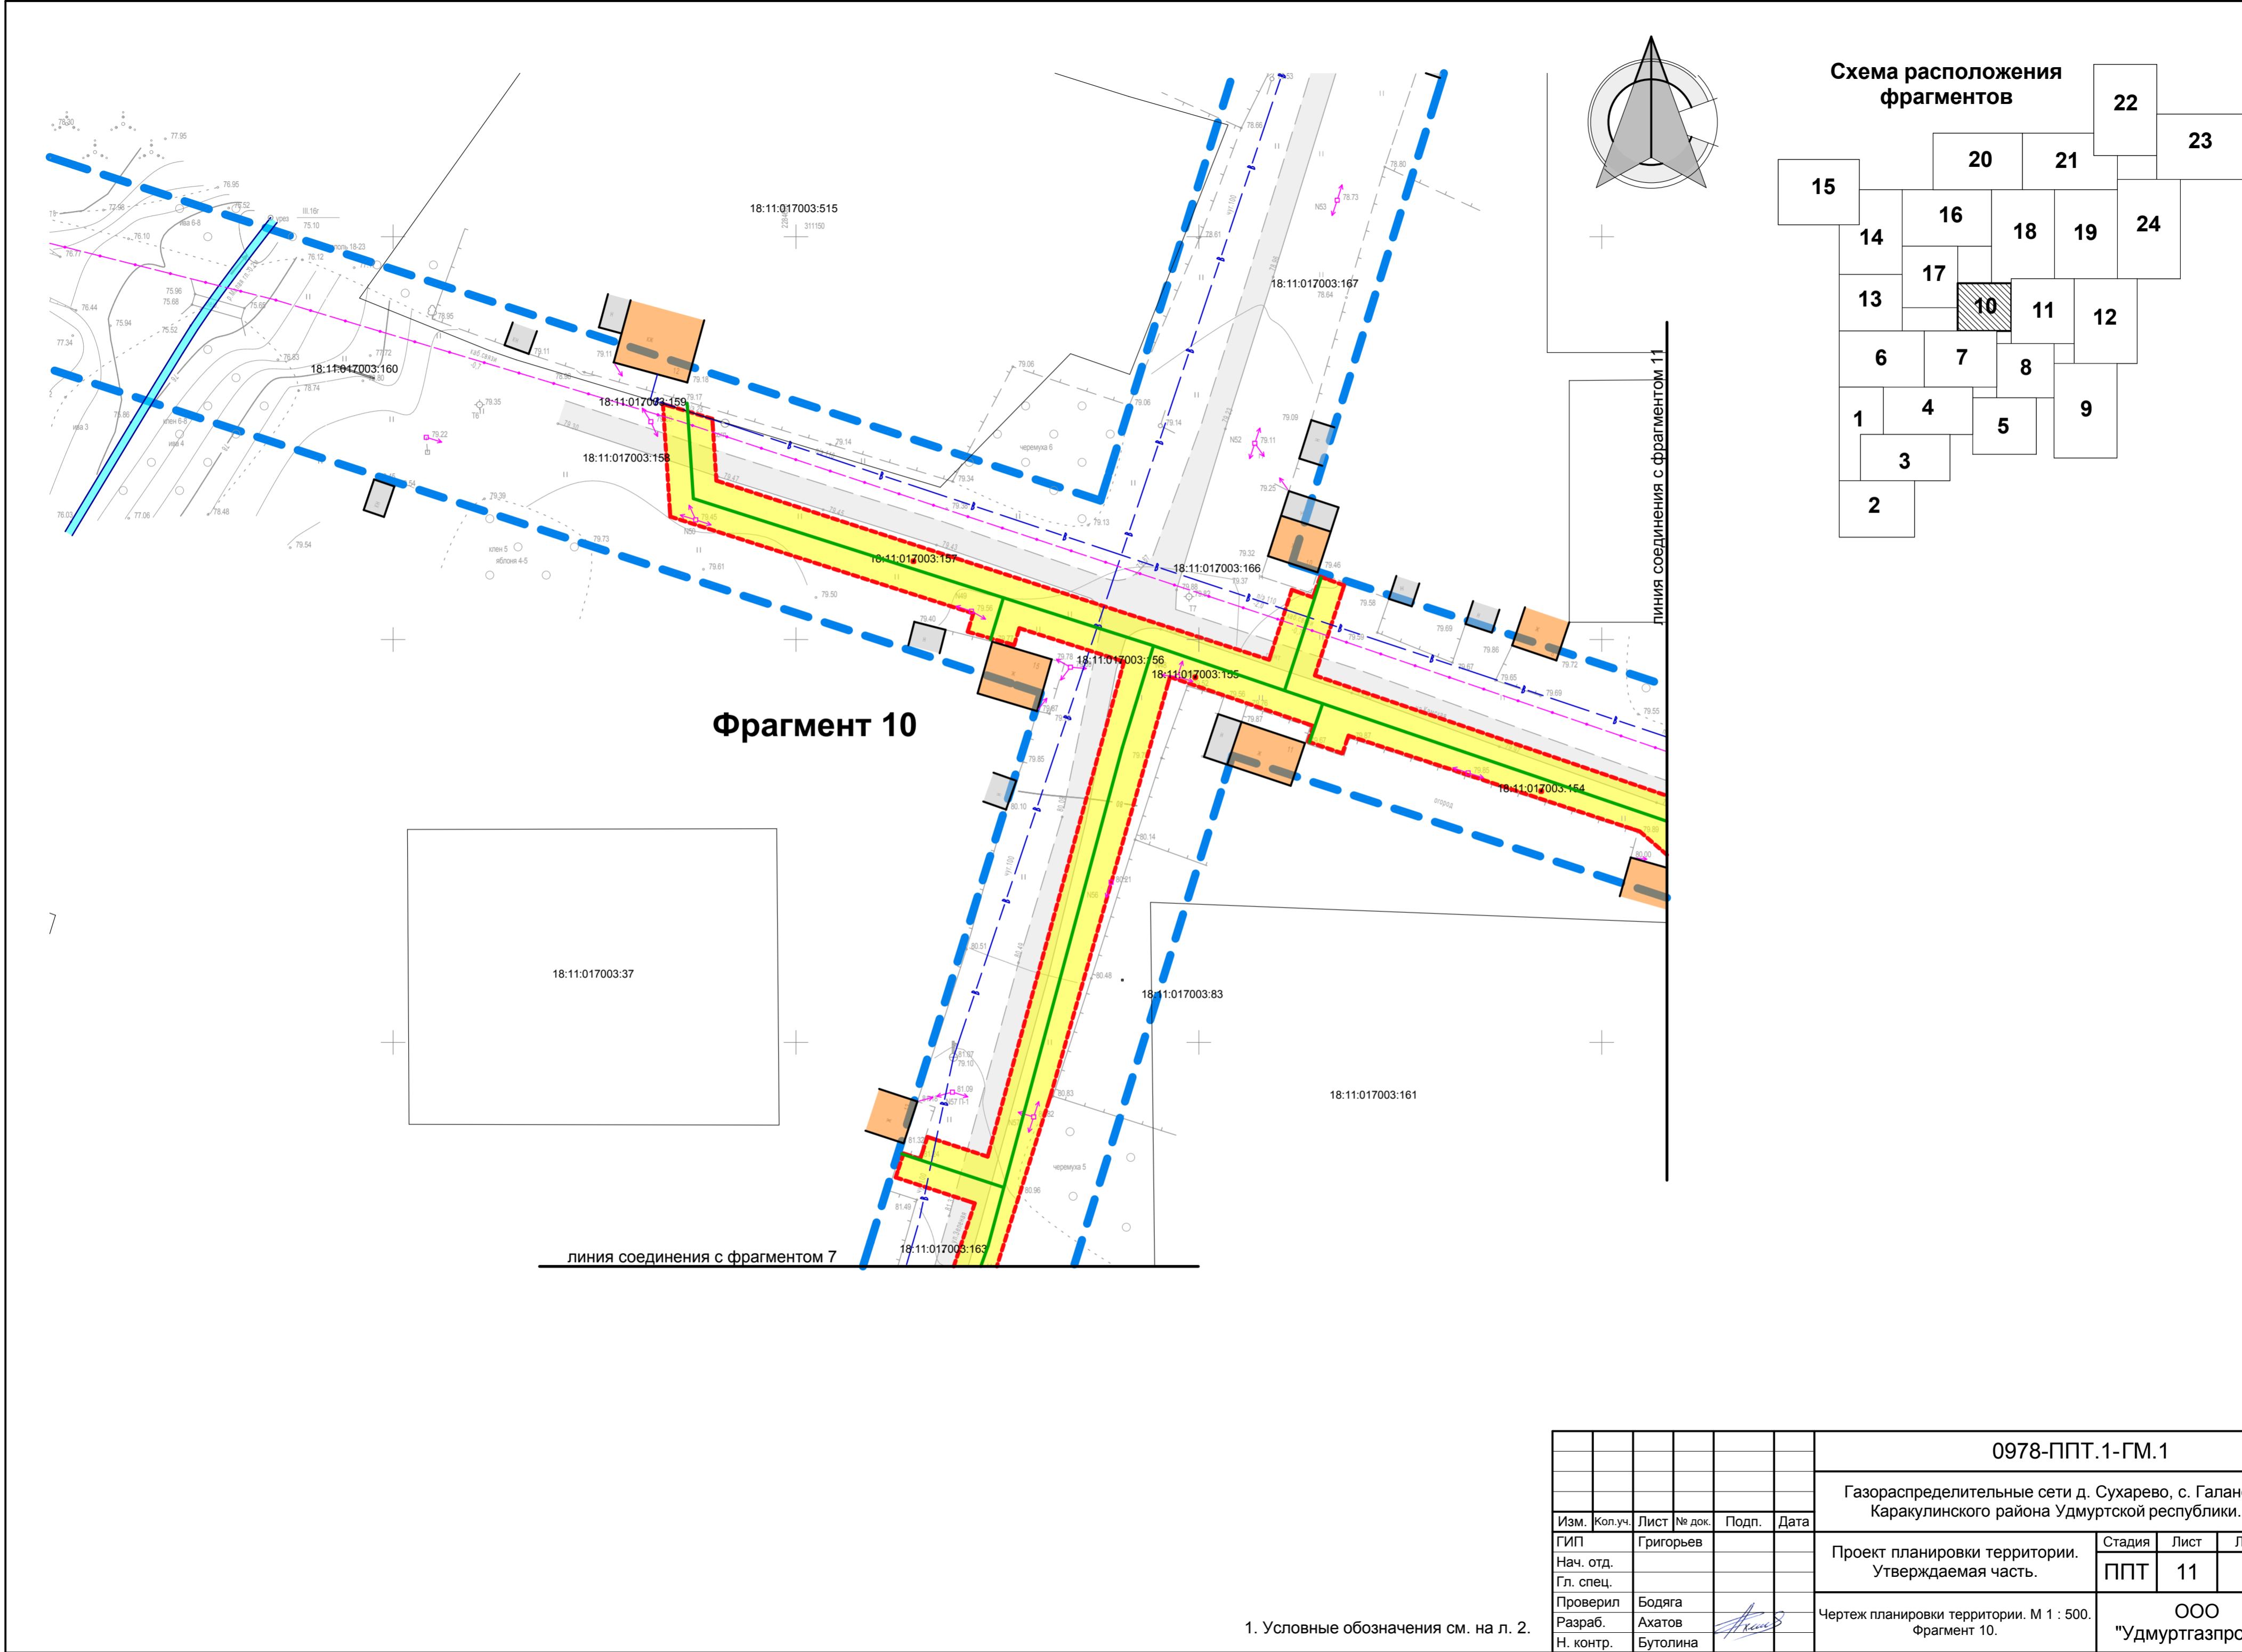

								0978-ППТ.1-ГМ.1			
								Газораспределительные сети д. Сухарево, с. Галаново Каракулинского района Удмуртской республики.			
Изм.	Кол.уч.	Лист	№ док.	Подп.	Дата			Проект планировки территории. Утверждаемая часть.	Стадия	Лист	Листов
ГИП		Григорьев							ППТ	11	
Нач. отд.											
Гл. спец.											
Проверил		Бодяга						Чертеж планировки территории. М 1 : 500. Фрагмент 10.	ООО "Удмуртгазпроект"		
Разраб.		Ахатов									
Н. контр.		Бутолина									

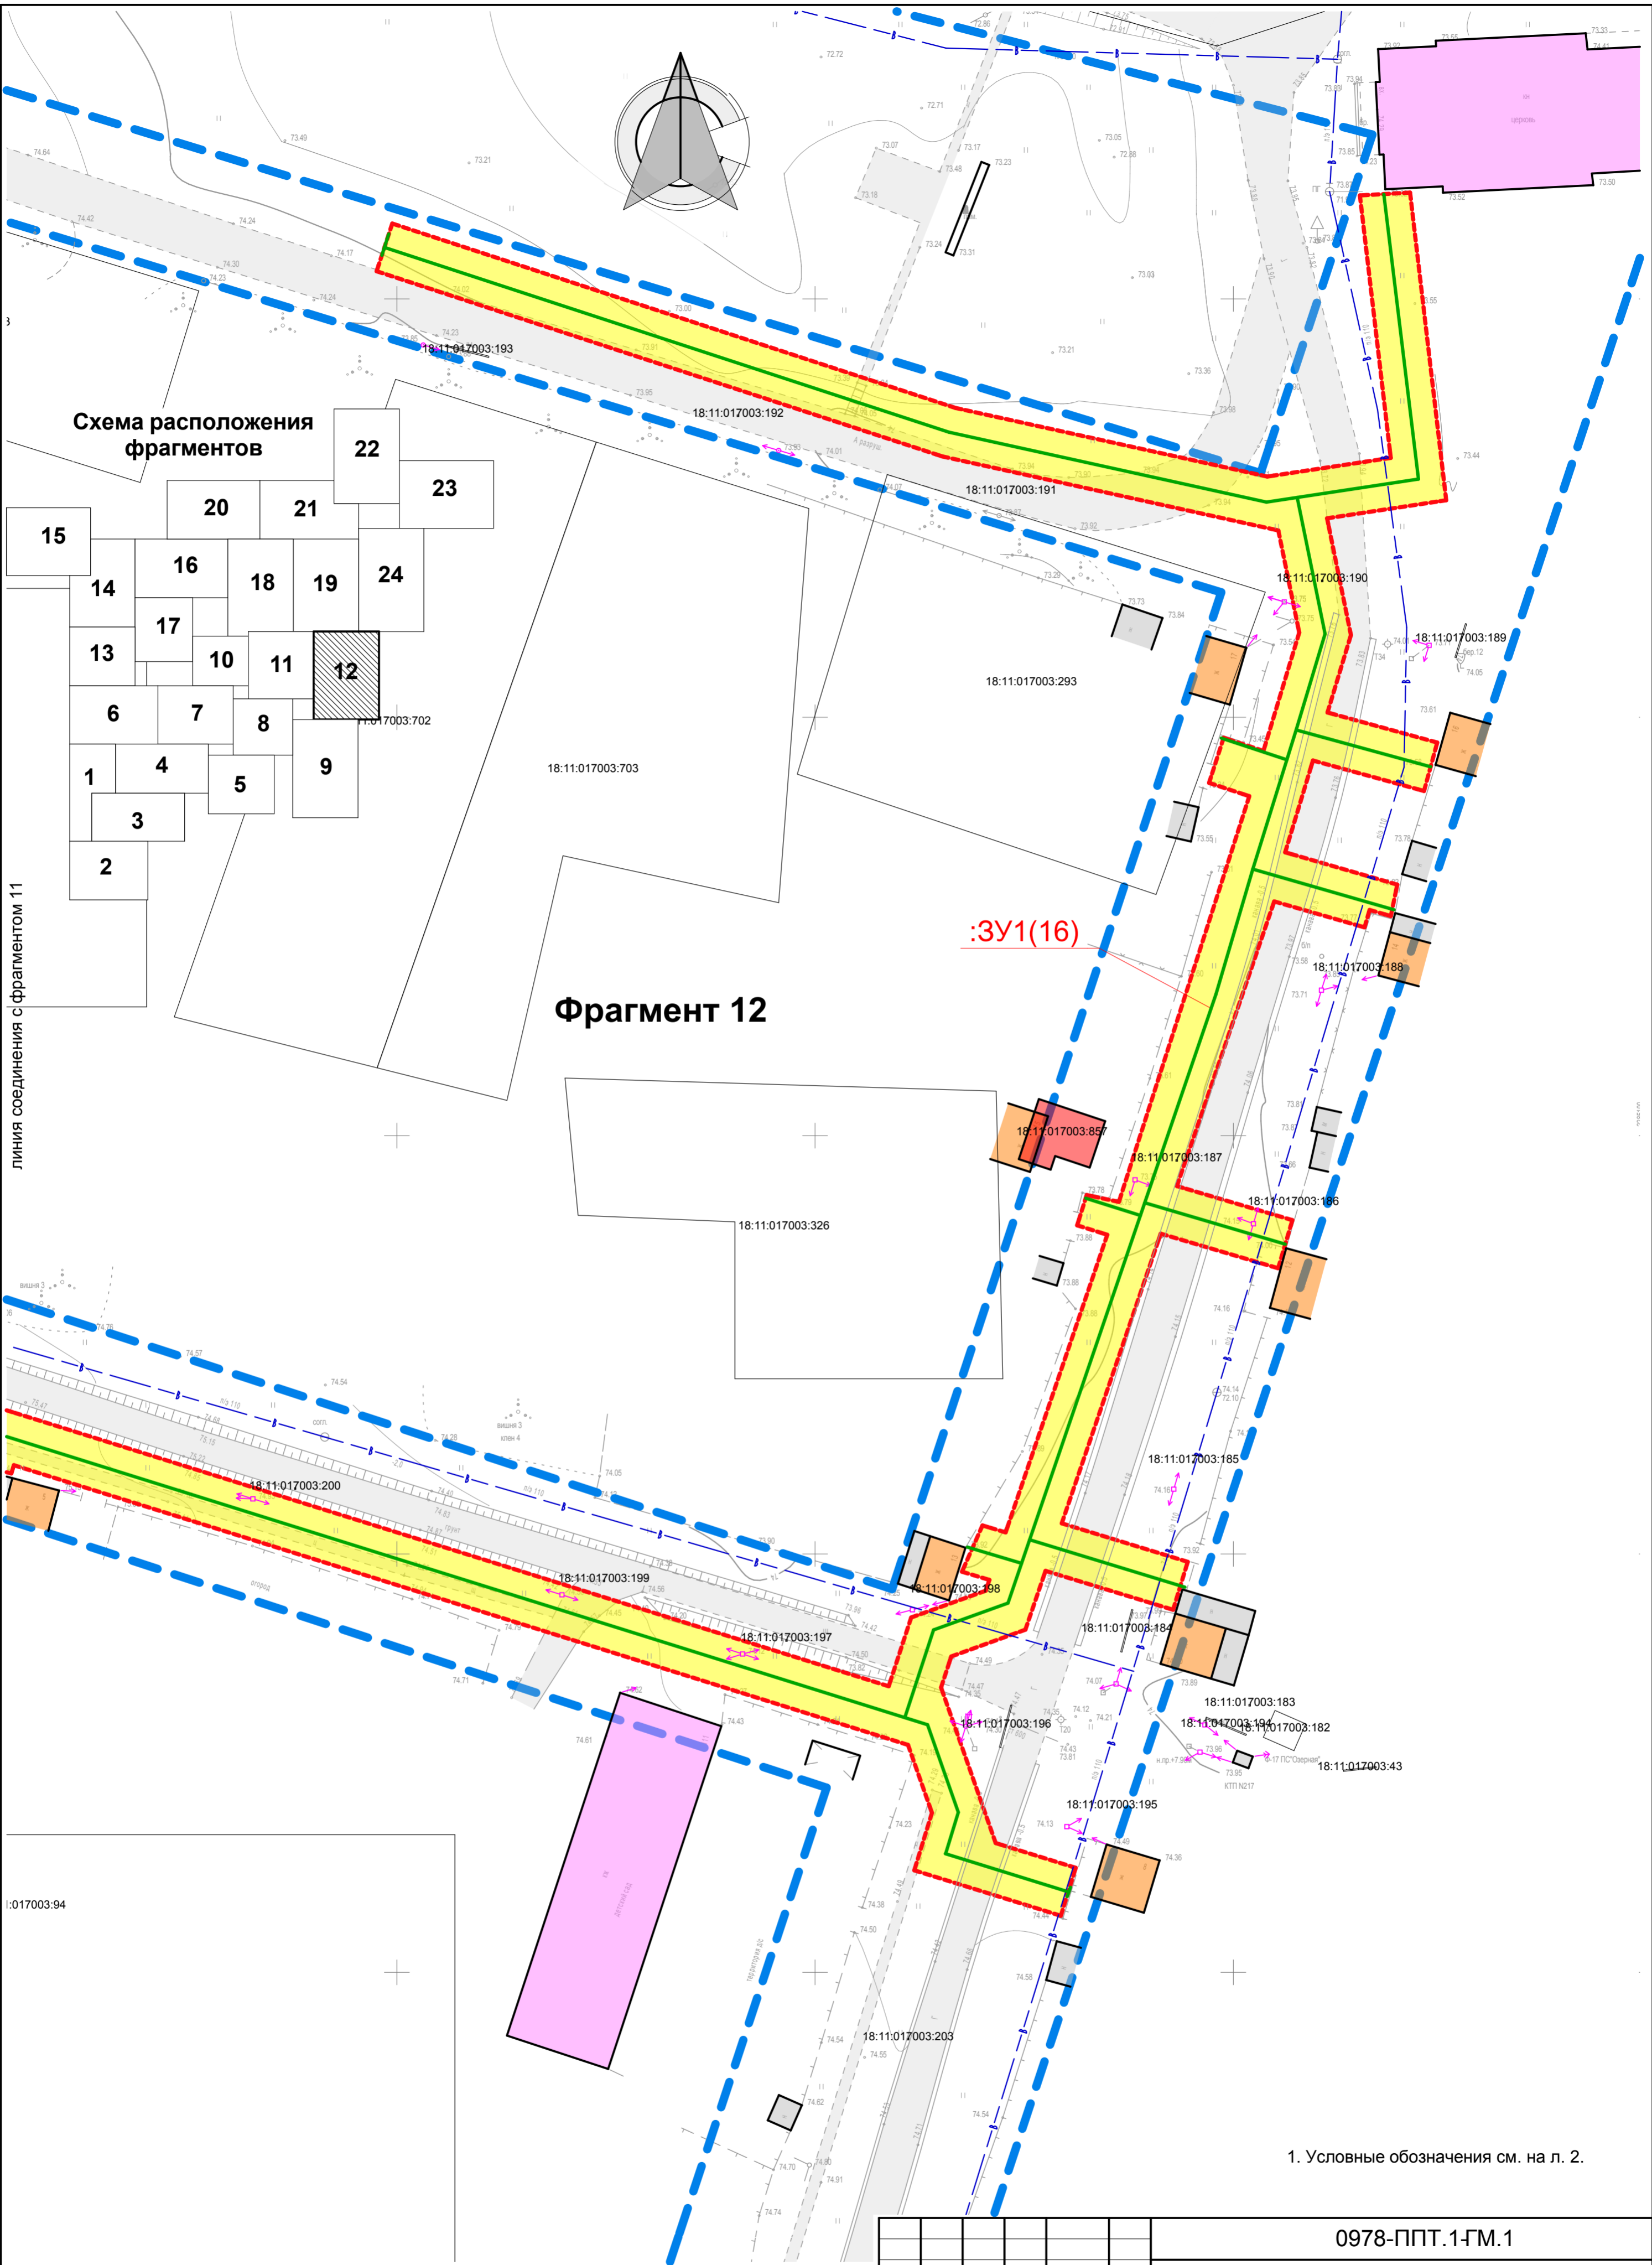

линия соединения с фрагментом 11

Схема расположения
фрагментов


Фрагмент 12

:3У1(16)

1. Условные обозначения см. на л. 2.

						0978-ППТ.1-ГМ.1			
						Газораспределительные сети д. Сухарево, с. Галаново Караулинского района Удмуртской республики.			
Изм.	Кол.уч.	Лист	№ док.	Подп.	Дата	Проект планировки территории. Утверждаемая часть.	Стадия	Лист	Листов
ГИП		Григорьев					ППТ	13	
Нач. отд.									
Гл. спец.									
Проверил		Бодяга				Чертеж планировки территории. М 1 : 500. Фрагмент 12.	ООО "Удмуртгазпроект"		
Разраб.		Ахатов							
Н. контр.		Бутолина							

Схема расположения
фрагментов

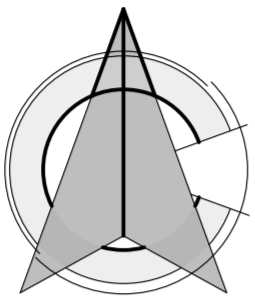

18:11:017002


линия соединения с фрагментом 15

линия соединения с фрагментом 16


Фрагмент 14

:3У1(4)


линия соединения с фрагментом 13


						0978-ППТ.1-ГМ.1			
						Газораспределительные сети д. Сухарево, с. Галаново Каракулинского района Удмуртской республики.			
Изм.	Кол.уч.	Лист	№ док.	Подп.	Дата	Проект планировки территории. Утверждаемая часть.	Стадия	Лист	Листов
ГИП		Григорьев					ППТ	15	
Нач. отд.									
Гл. спец.									
Проверил		Бодяга				Чертеж планировки территории. М 1 : 500. Фрагмент 14.	ООО		
Разраб.		Ахатов					"Удмуртгазпроект"		
Н. контр.		Бутолина							

1. Условные обозначения см. на л. 2.

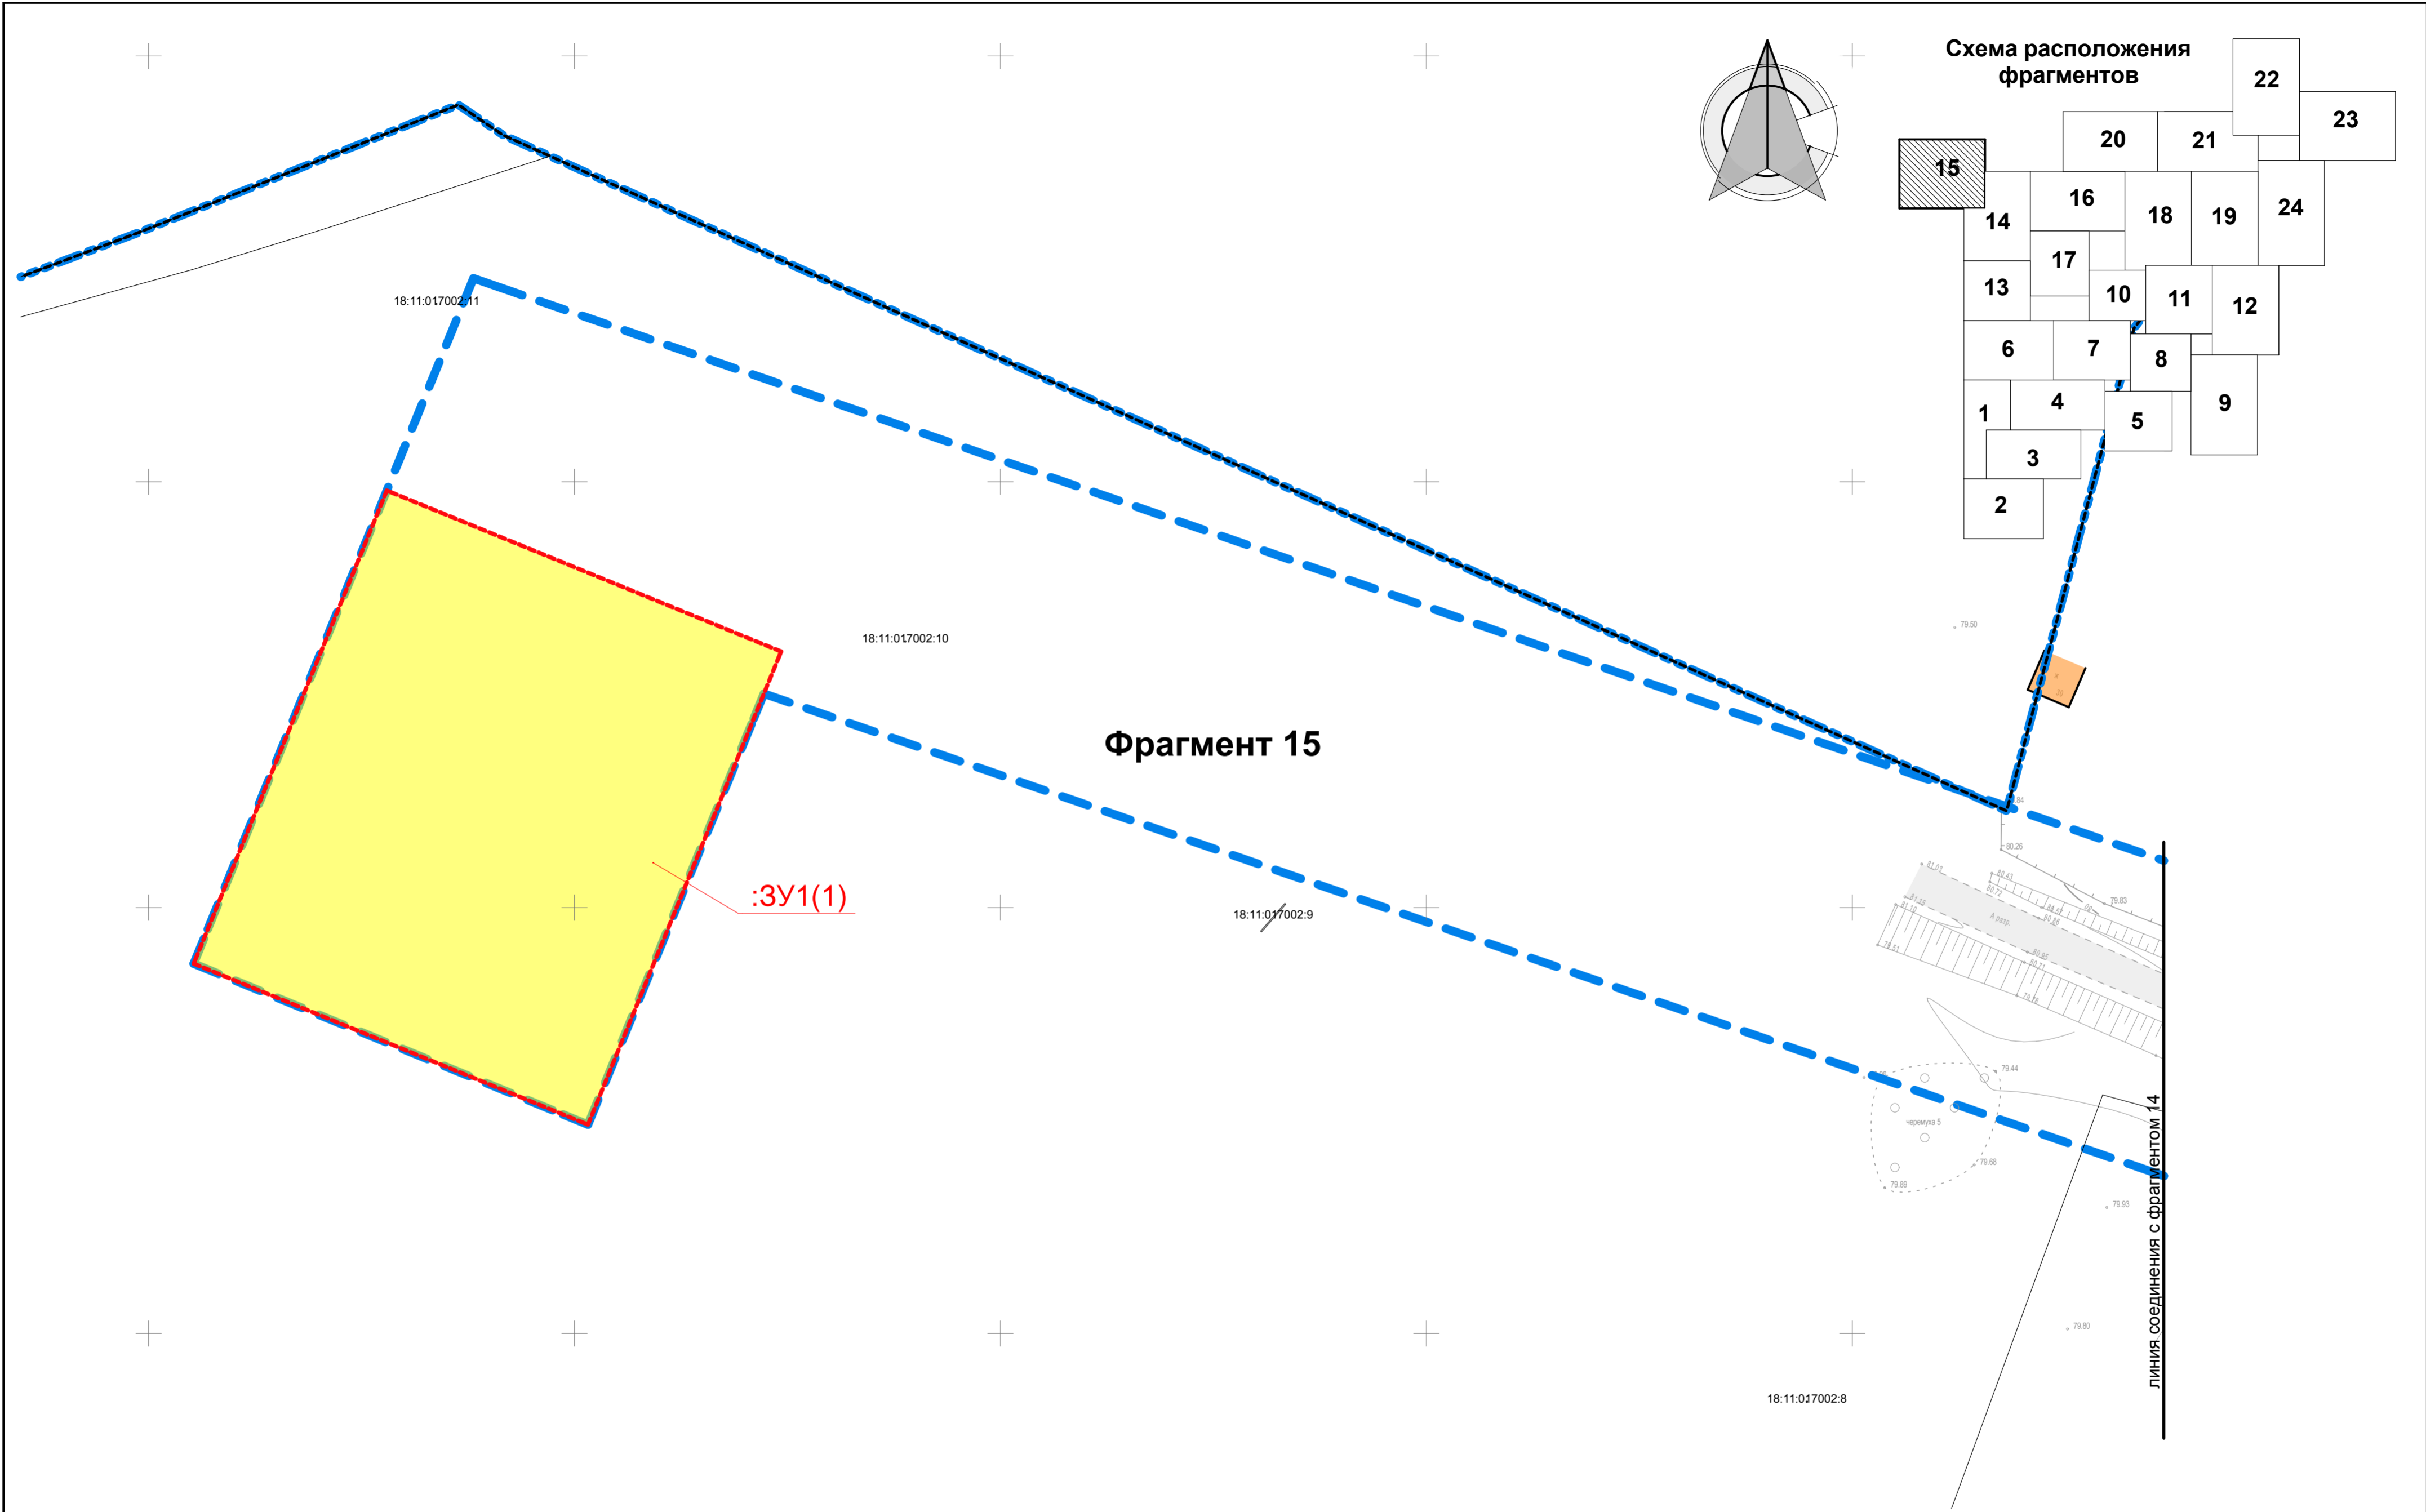

1. Условные обозначения см. на л. 2.

						0978-ППТ.1-ГМ.1				
						Газораспределительные сети д. Сухарево, с. Галаново Каракулинского района Удмуртской республики.				
Изм.	Кол.уч.	Лист	№ док.	Подп.	Дата					
ГИП		Григорьев				Проект планировки территории. Утверждаемая часть.		Стадия	Лист	Листов
Нач. отд.								ППТ	16	
Гл. спец.										
Проверил		Бодяга				Чертеж планировки территории. М 1 : 500. Фрагмент 15.		ООО		
Разраб.		Ахатов						"Удмуртгазпроект"		
Н. контр.		Бутолина								

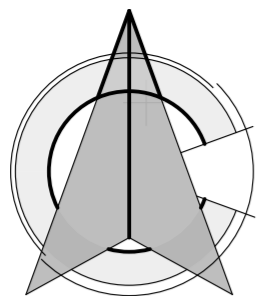

линия соединения с фрагментом 20

Схема расположения
фрагментов



Фрагмент 16

18:11:017004

18:11:017002

линия соединения с фрагментом 17


1. Условные обозначения см. на л. 2.

						0978-ППТ.1-ГМ.1			
						Газораспределительные сети д. Сухарево, с. Галаново Каракулинского района Удмуртской республики.			
Изм.	Кол.уч.	Лист	№ док.	Подп.	Дата	Проект планировки территории. Утверждаемая часть.	Стадия	Лист	Листов
ГИП		Григорьев					ППТ	17	
Нач. отд.									
Гл. спец.									
Проверил		Бодяга				Чертеж планировки территории. М 1 : 500. Фрагмент 16.	ООО		
Разраб.		Ахатов					"Удмуртгазпроект"		
Н. контр.		Бутолина							

Схема расположения
фрагментов




линия соединения с фрагментом 16

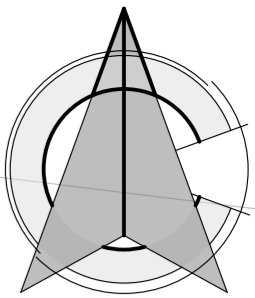

Фрагмент 17

18:11:017002


18:11:017003

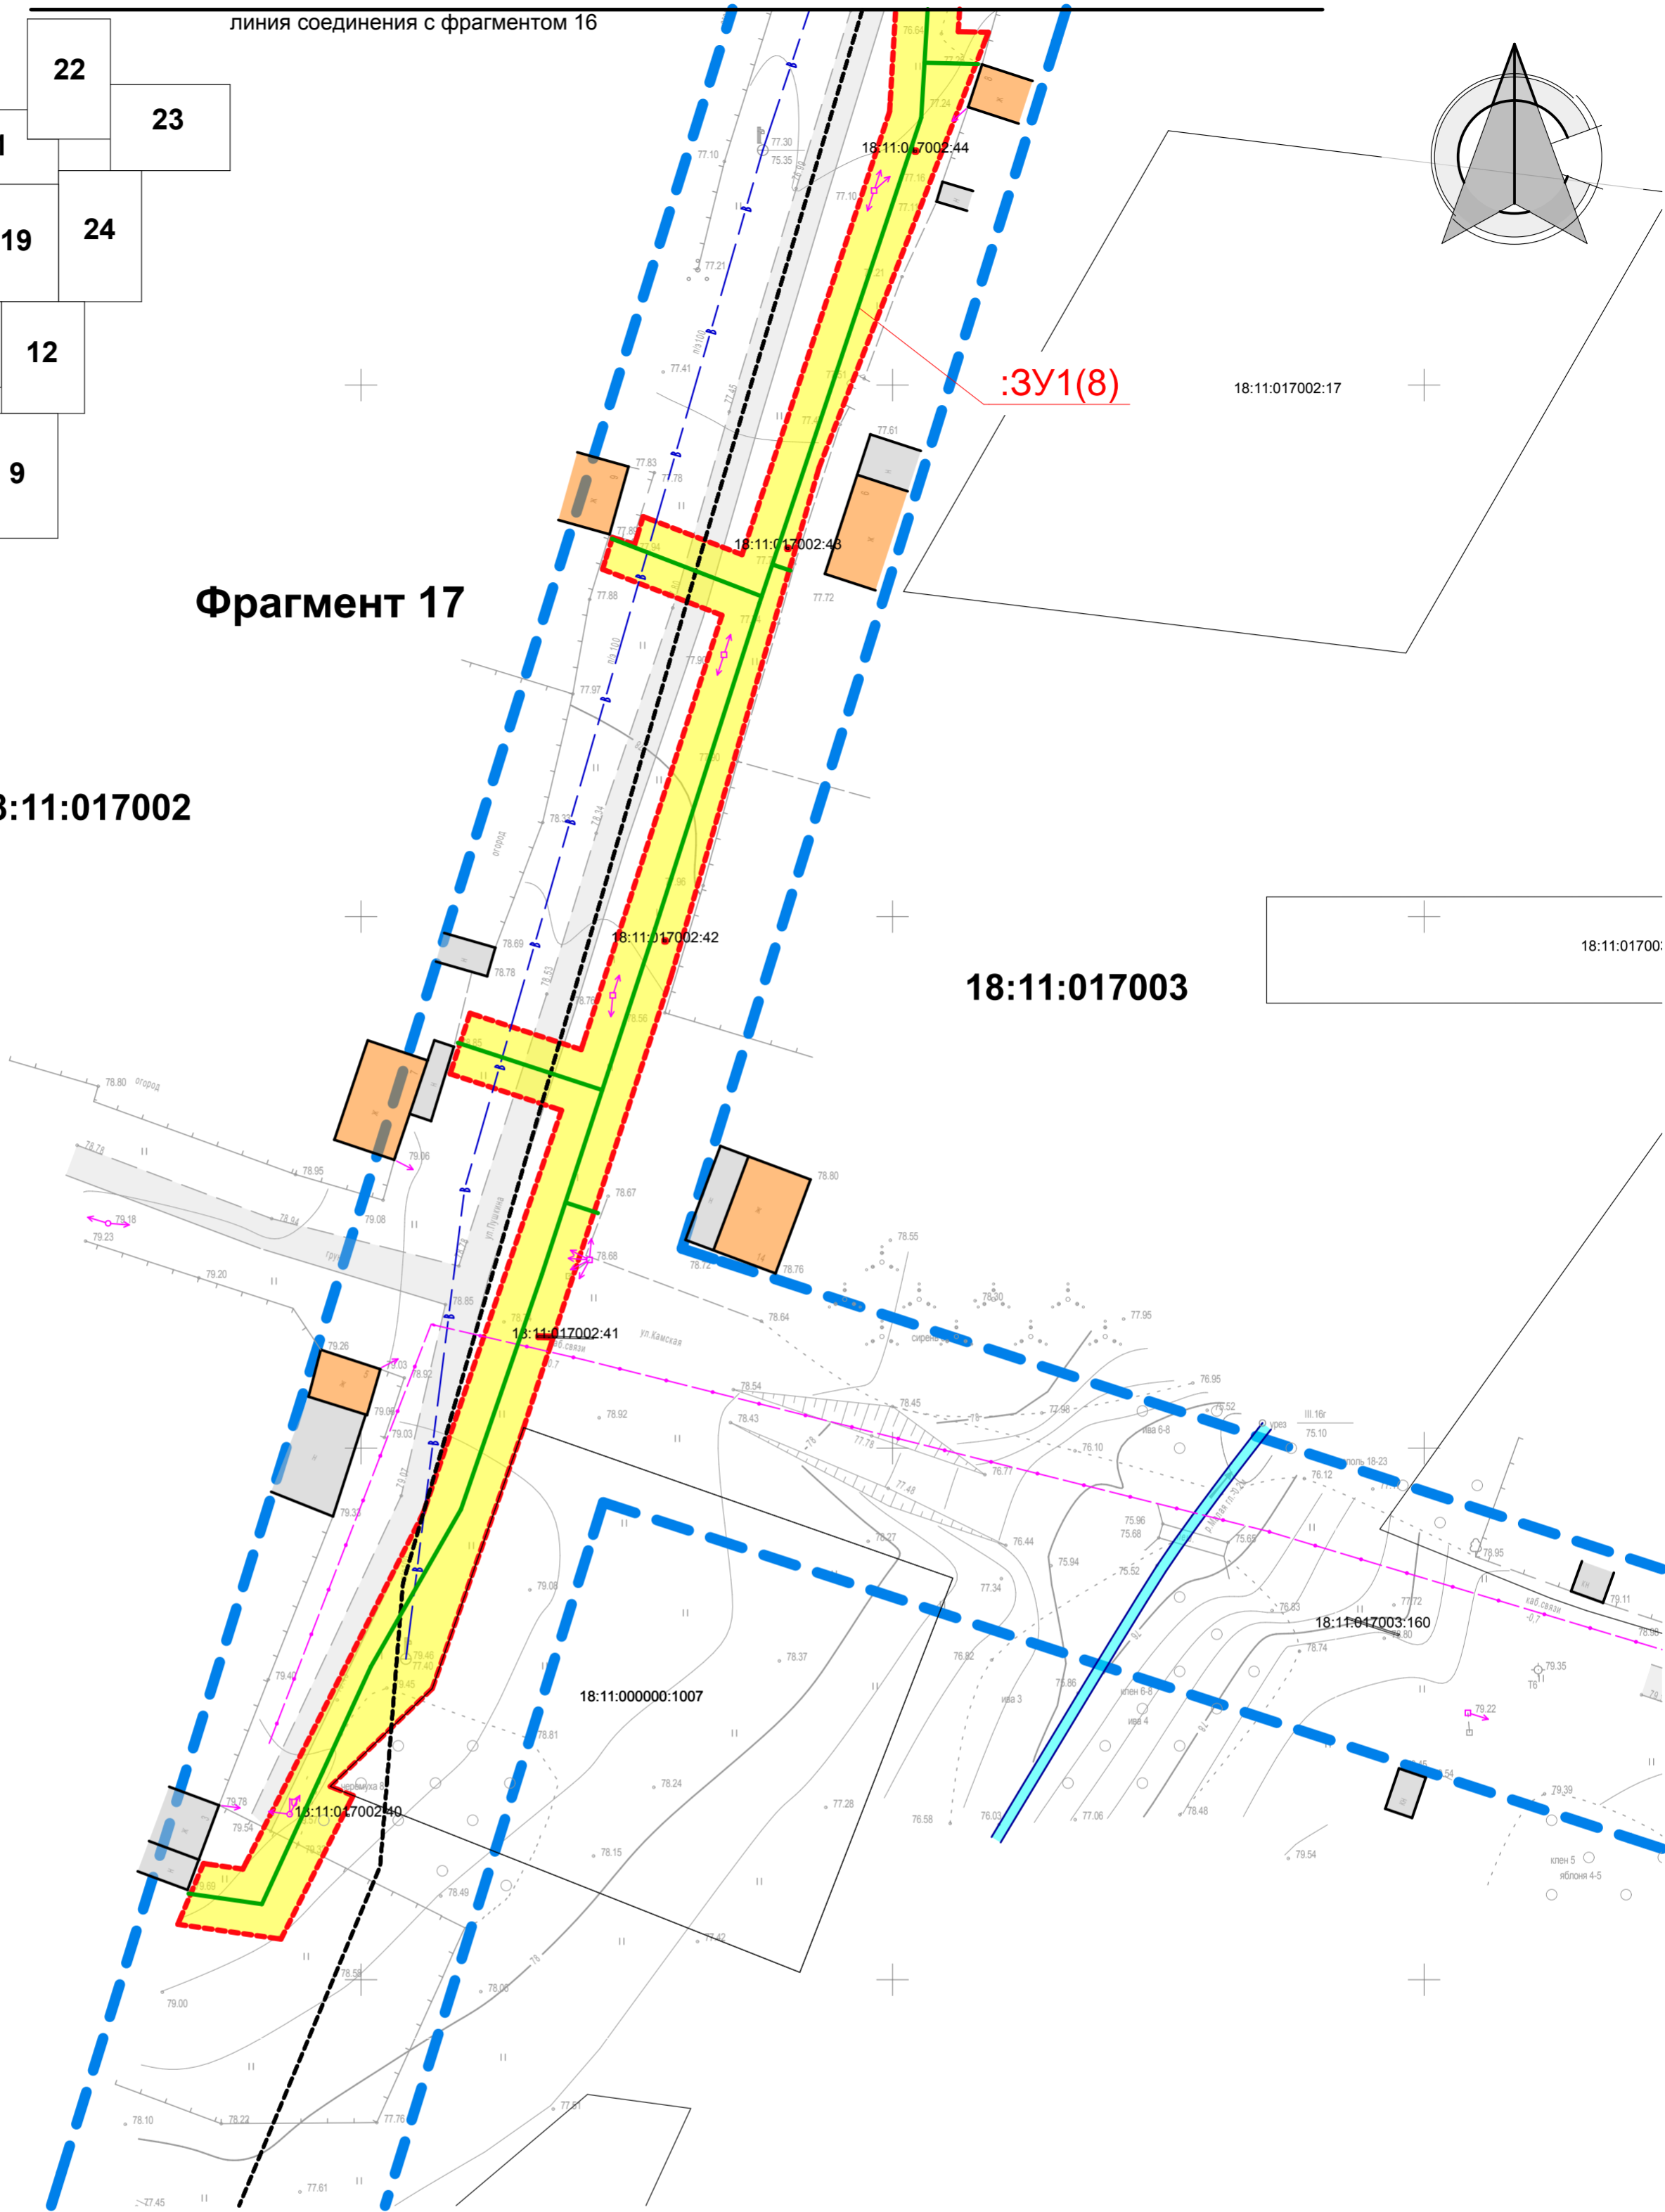

1. Условные обозначения см. на л. 2.

						0978-ППТ.1-ГМ.1			
						Газораспределительные сети д. Сухарево, с. Галаново Каракулинского района Удмуртской республики.			
Изм.	Кол.уч.	Лист	№ док.	Подп.	Дата	Проект планировки территории. Утверждаемая часть.	Стадия	Лист	Листов
ГИП		Григорьев					ППТ	18	
Нач. отд.									
Гл. спец.									
Проверил		Бодяга				Чертеж планировки территории. М 1 : 500. Фрагмент 17.	ООО "Удмуртгазпроект"		
Разраб.		Ахатов							
Н. контр.		Бутолина							

Схема расположения
фрагментов

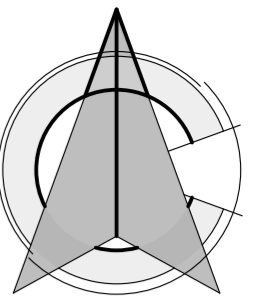

18:11:017003

Фрагмент 18

линия соединения с фрагментом 16

линия соединения с фрагментом 19

1. Условные обозначения см. на л. 2.

						0978-ППТ.1-ГМ.1			
						Газораспределительные сети д. Сухарево, с. Галаново Каракулинского района Удмуртской республики.			
Изм.	Кол.уч.	Лист	№ док.	Подп.	Дата	Проект планировки территории. Утверждаемая часть.	Стадия	Лист	Листов
ГИП		Григорьев					ППТ	19	
Нач. отд.									
Гл. спец.									
Проверил		Бодяга							
Разраб.		Ахатов				Чертеж планировки территории. М 1 : 500. Фрагмент 18.	ООО "Удмуртгазпроект"		
Н. контр.		Бутолина							


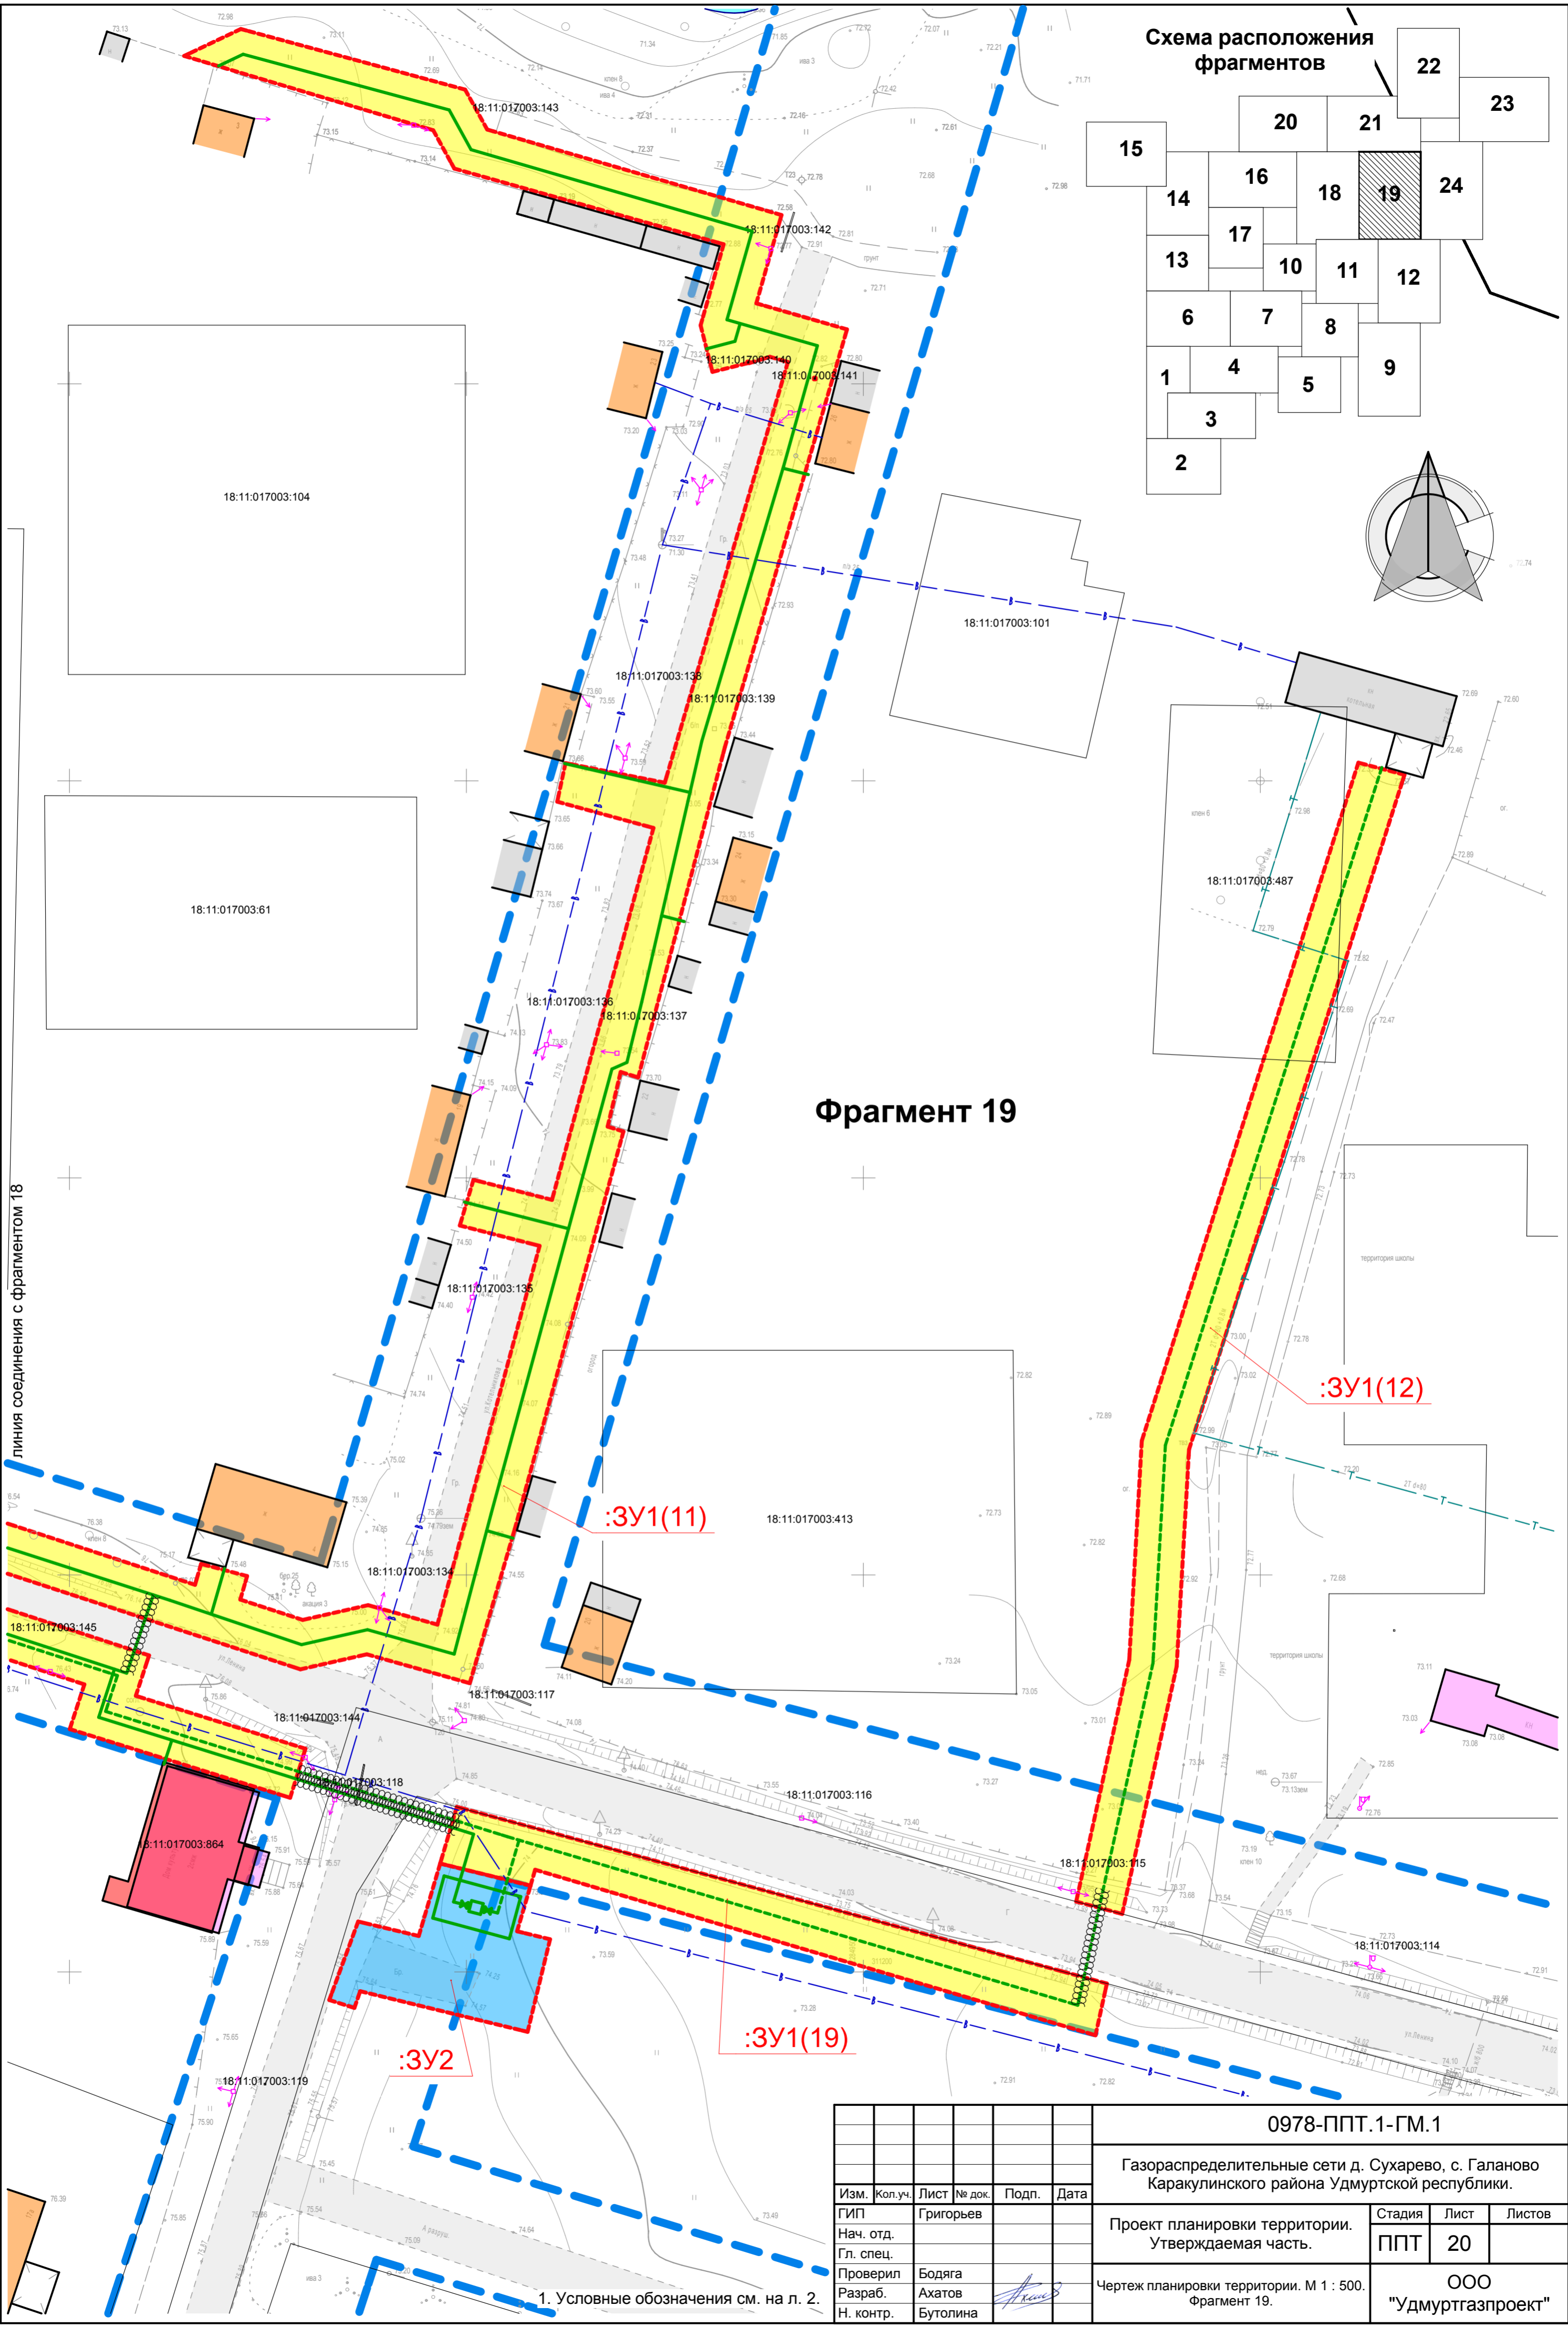


Схема расположения
фрагментов

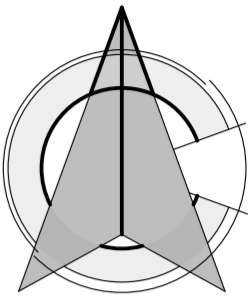

Фрагмент 19

:3У1(11)

:3У1(12)

:3У1(19)

:3У2

1. Условные обозначения см. на л. 2.

						0978-ППТ.1-ГМ.1			
						Газораспределительные сети д. Сухарево, с. Галаново Каракулинского района Удмуртской республики.			
Изм.	Кол.уч.	Лист	№ док.	Подп.	Дата	Проект планировки территории. Утверждаемая часть.	Стадия	Лист	Листов
ГИП		Григорьев					ППТ	20	
Нач. отд.									
Гл. спец.									
Проверил		Бодяга				Чертеж планировки территории. М 1 : 500. Фрагмент 19.	ООО "Удмуртгазпроект"		
Разраб.		Ахатов							
Н. контр.		Бутолина							

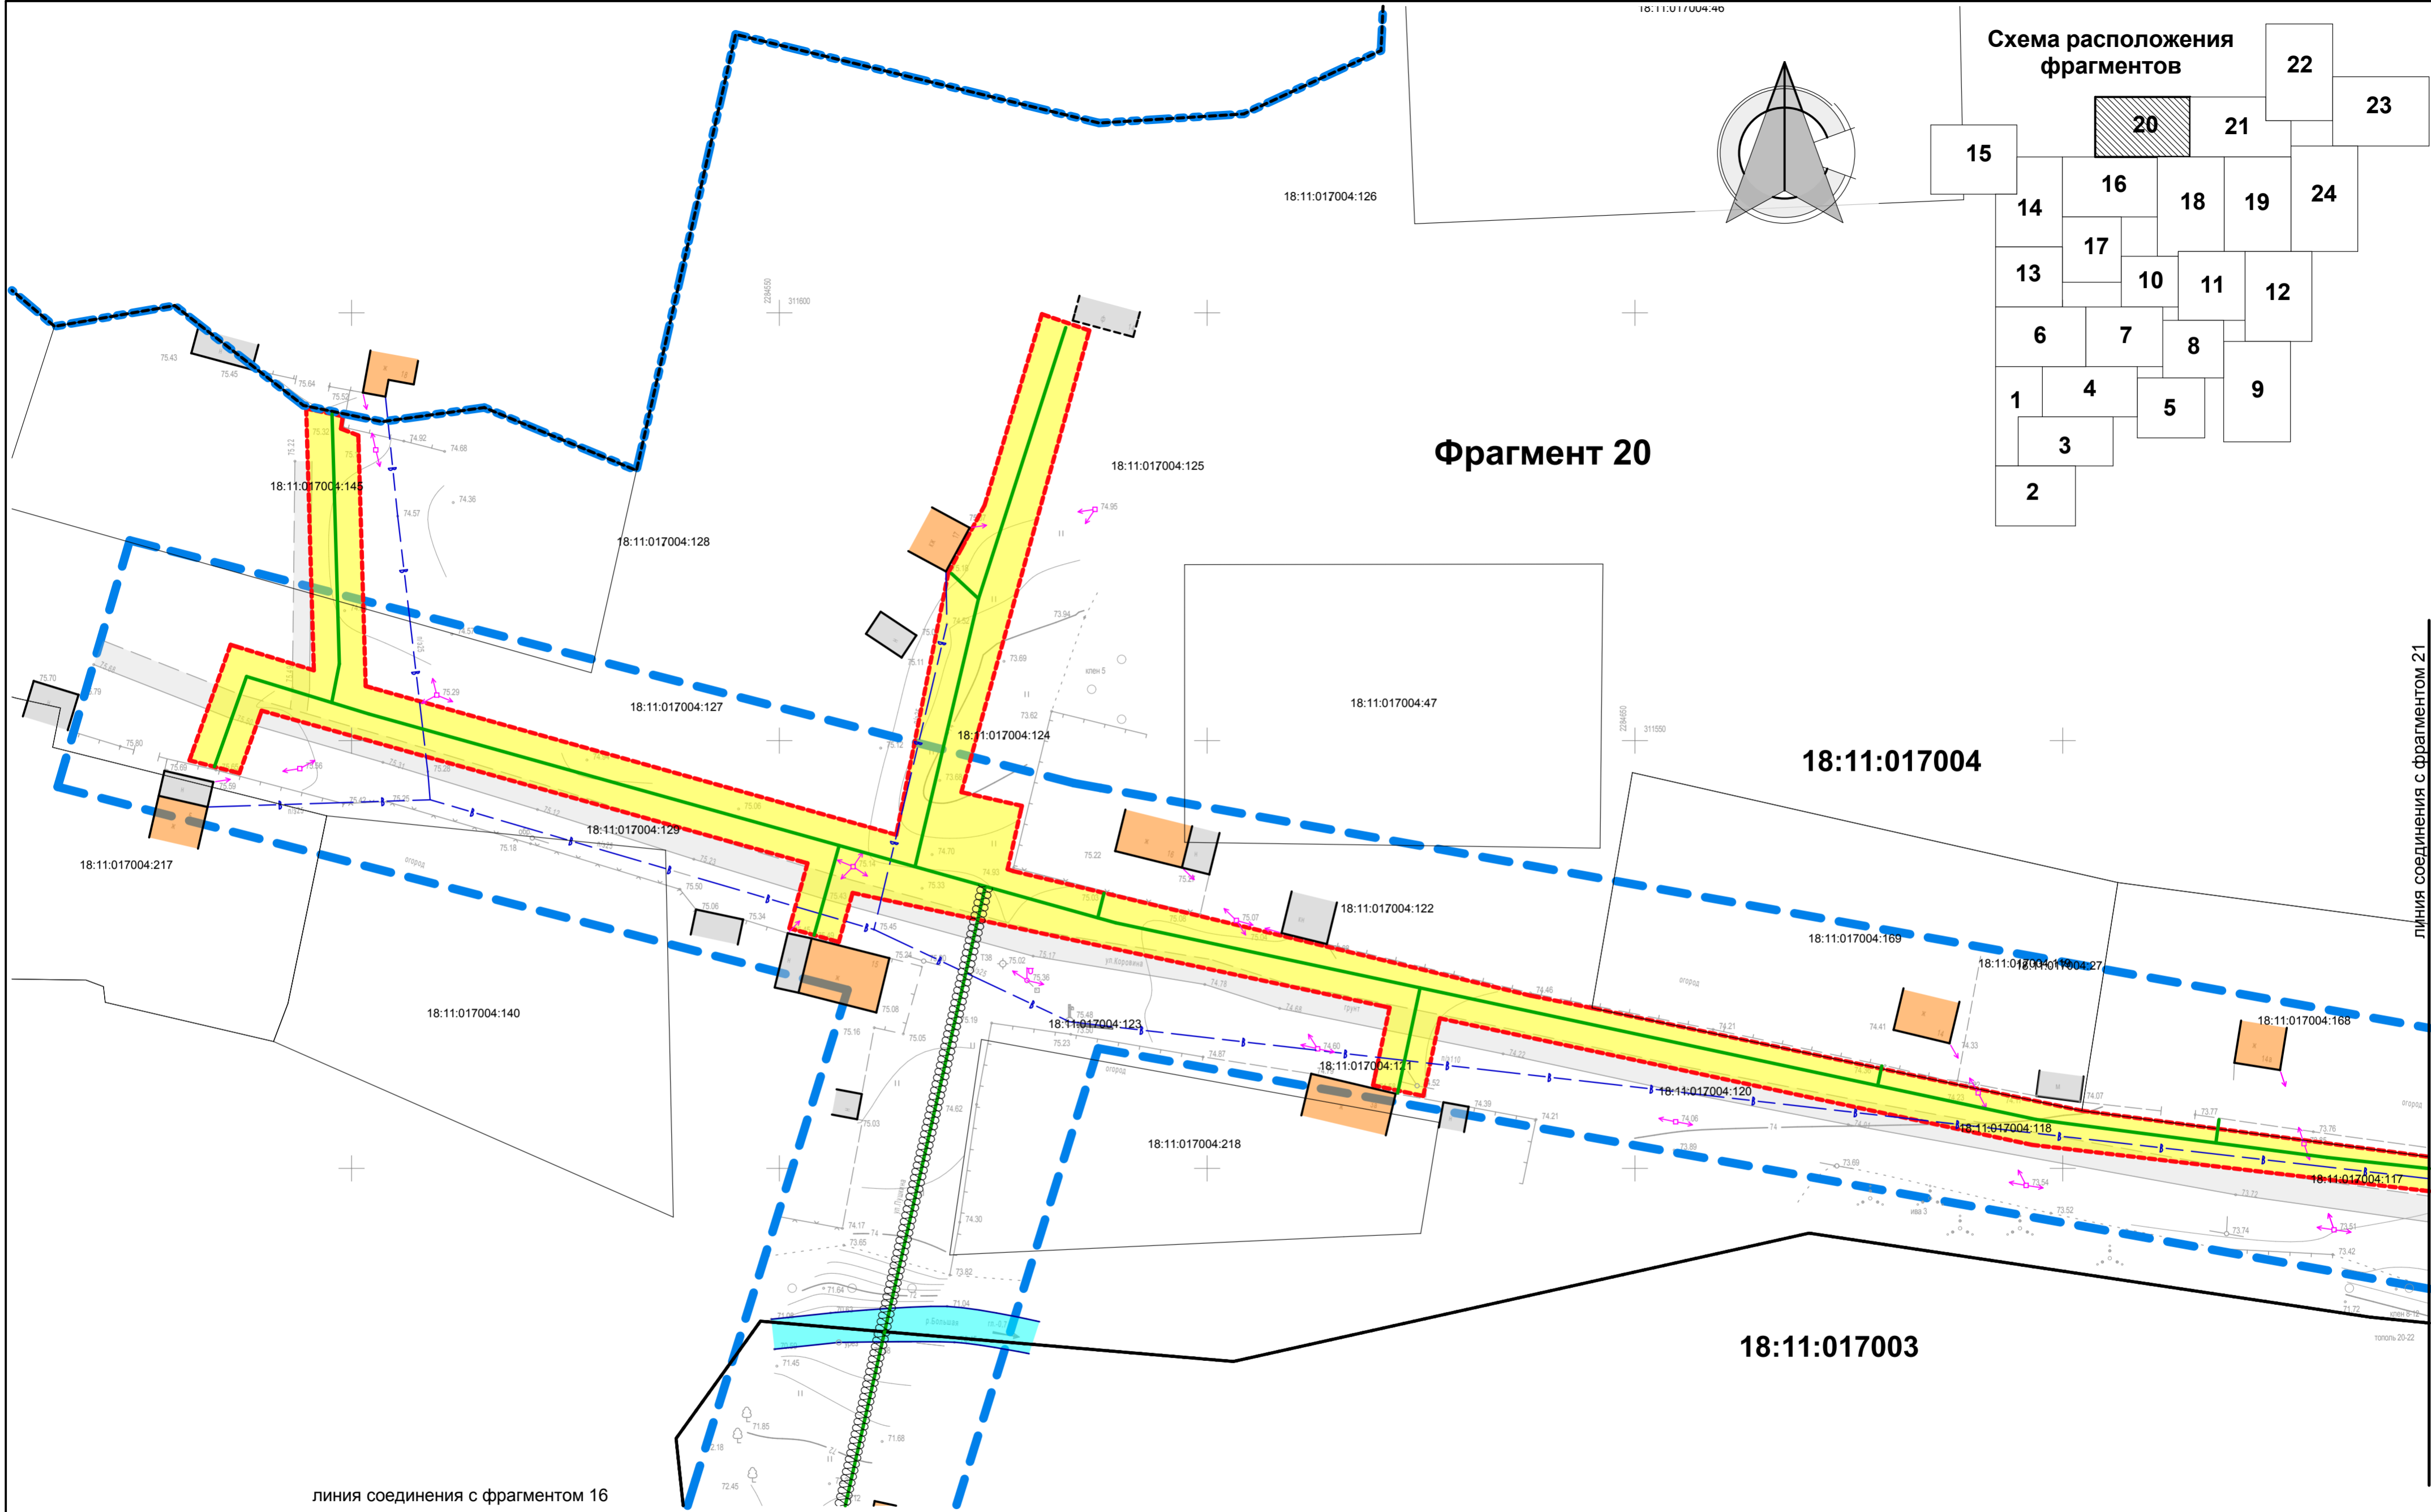


Схема расположения
фрагментов



Фрагмент 20

18:11:017004

18:11:017003

линия соединения с фрагментом 16

линия соединения с фрагментом 21

1. Условные обозначения см. на л. 2.

						0978-ППТ.1-ГМ.1			
						Газораспределительные сети д. Сухарево, с. Галаново Каракулинского района Удмуртской республики.			
Изм.	Кол.уч.	Лист	№ док.	Подп.	Дата	Проект планировки территории. Утверждаемая часть.	Стадия	Лист	Листов
ГИП		Григорьев					ППТ	21	
Нач. отд.						Чертеж планировки территории. М 1 : 500. Фрагмент 20.	ООО "Удмуртгазпроект"		
Гл. спец.									
Проверил		Бодяга							
Разраб.		Ахатов							
Н. контр.		Бутолина							


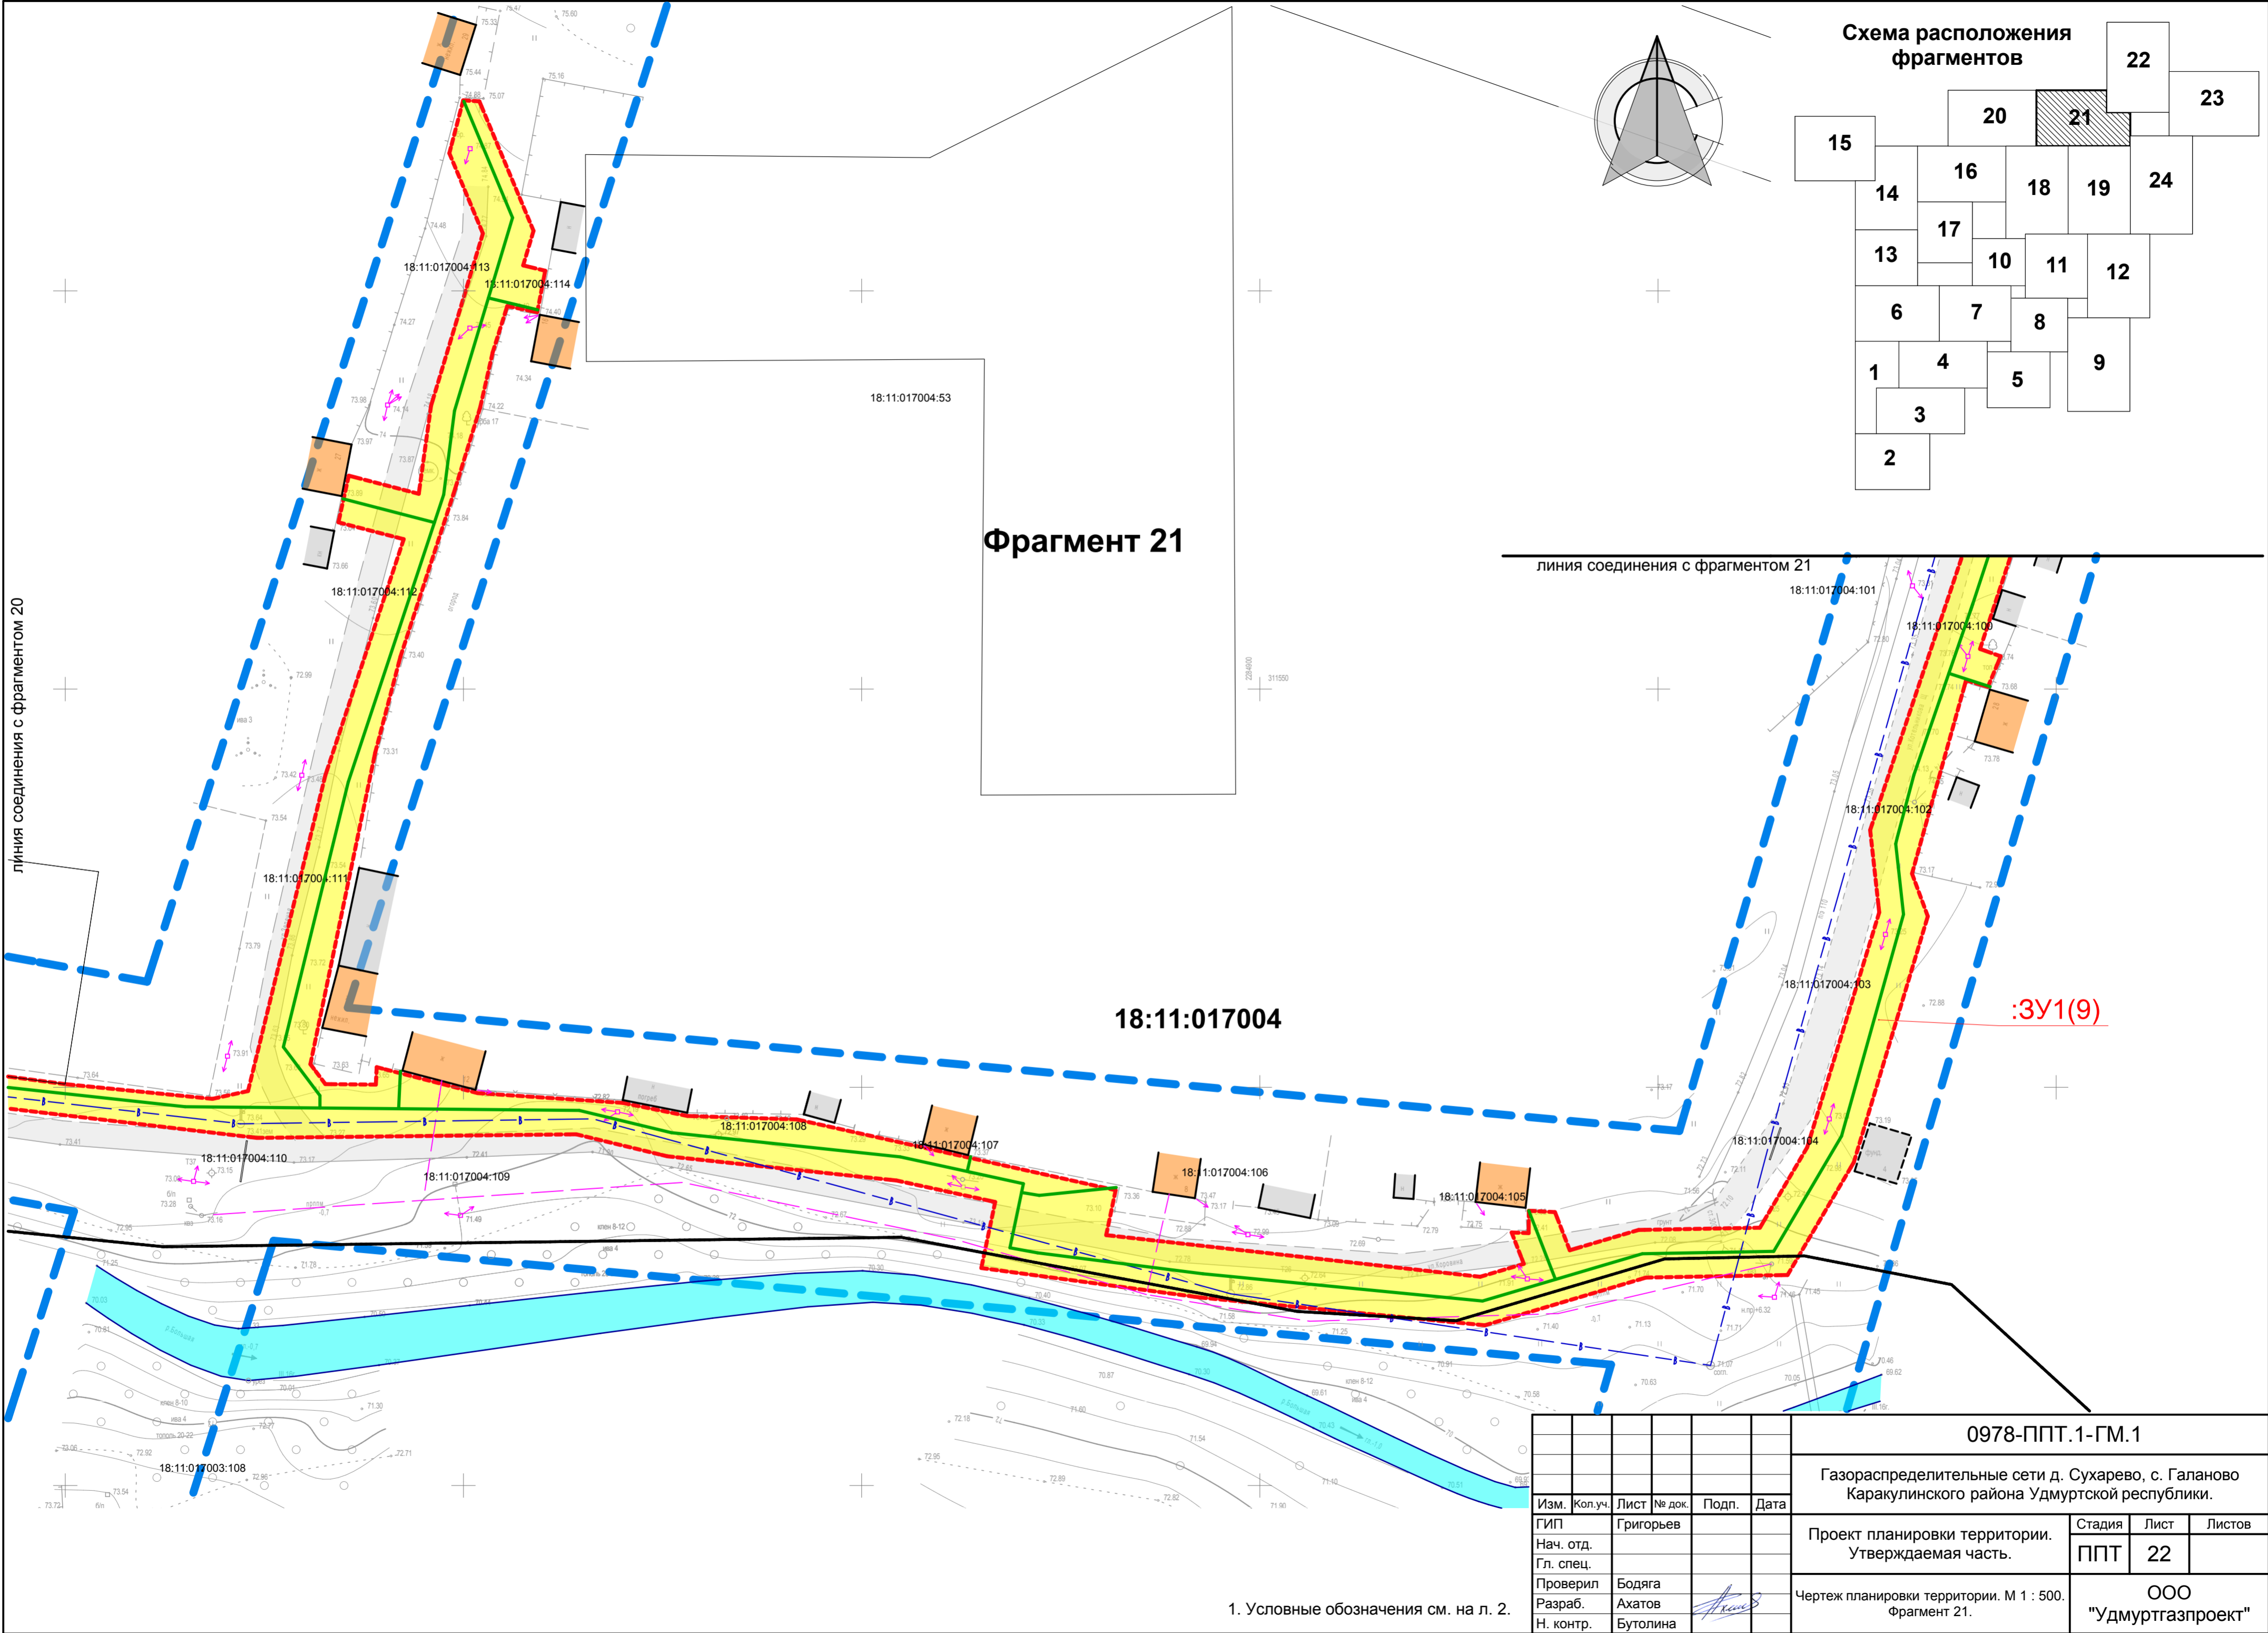



Схема расположения фрагментов



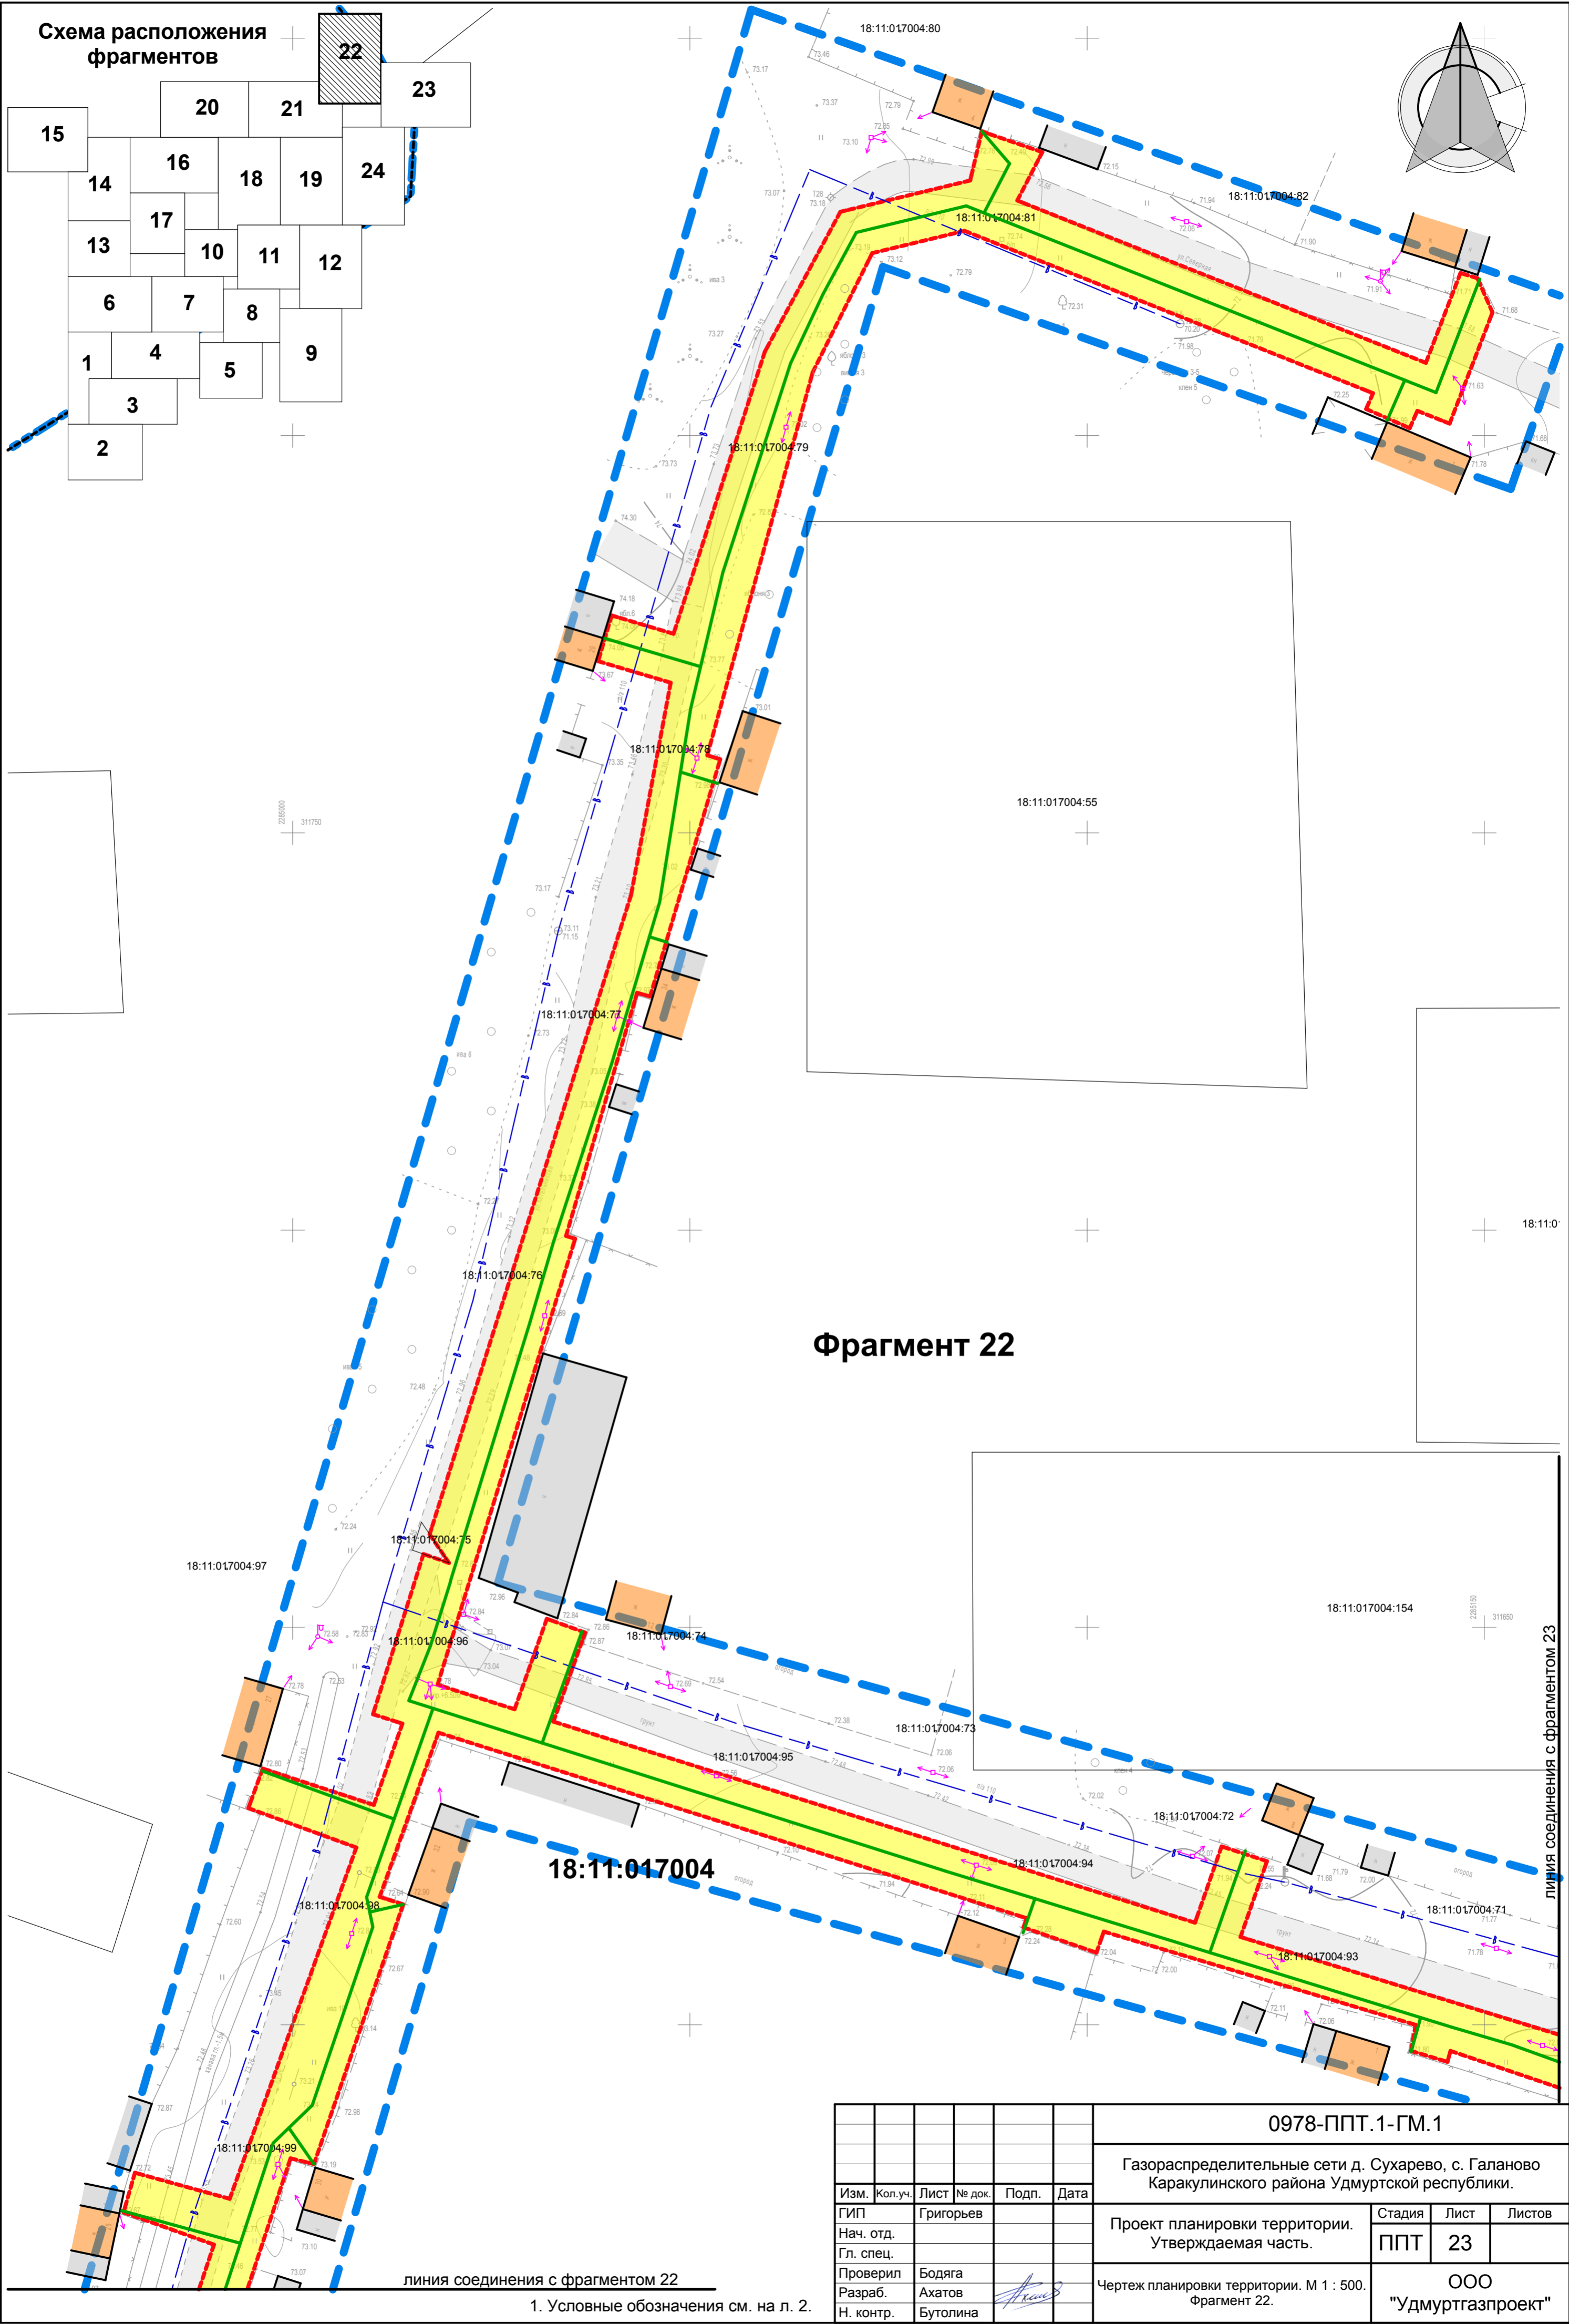

						0978-ППТ.1-ГМ.1			
						Газораспределительные сети д. Сухарево, с. Галаново Каракулинского района Удмуртской республики.			
Изм.	Кол.уч.	Лист	№ док.	Подп.	Дата	Проект планировки территории. Утверждаемая часть.	Стадия	Лист	Листов
ГИП		Григорьев					ППТ	23	
Нач. отд.									
Гл. спец.									
Проверил		Бодяга				Чертеж планировки территории. М 1 : 500. Фрагмент 22.	ООО "Удмуртгазпроект"		
Разраб.		Ахатов							
Н. контр.		Бутолина							

1. Условные обозначения см. на л. 2.

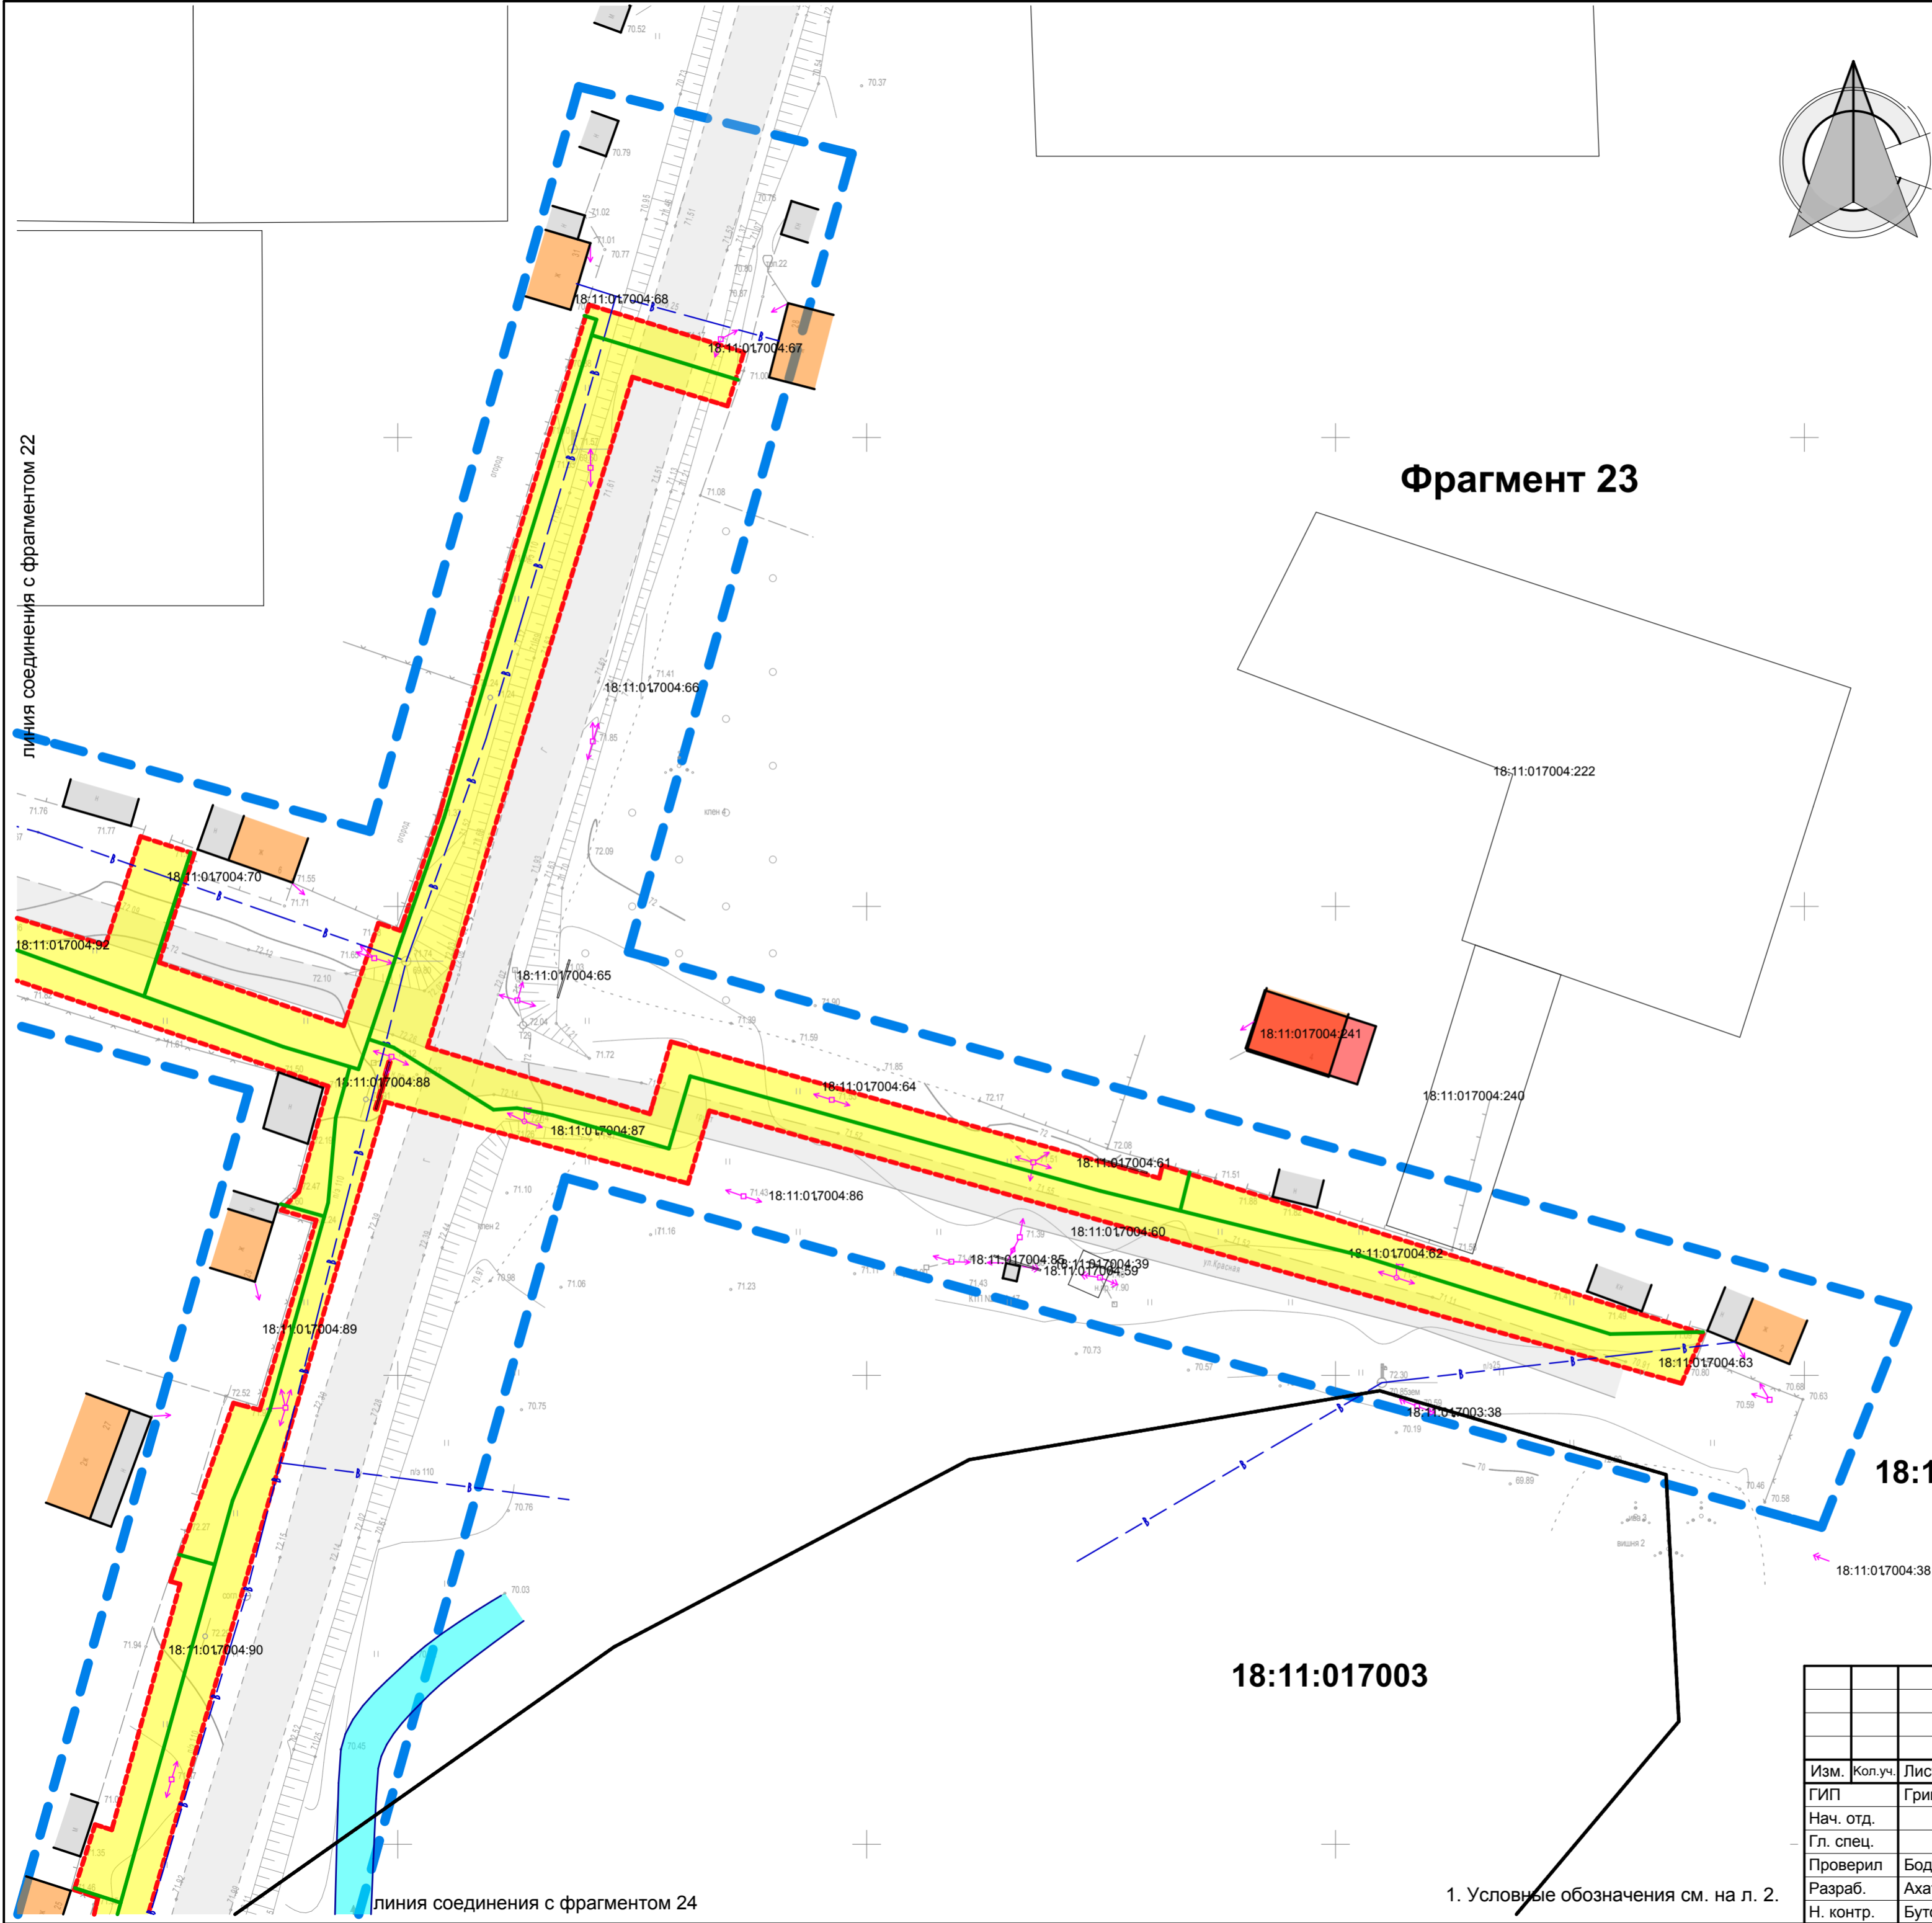

18:11:017004:34


18:11:017004:35

18:11:017004:164


18:11:017004:36

18:11:017004

18:11:017003

						0978-ППТ.1-ГМ.1			
						Газораспределительные сети д. Сухарево, с. Галаново Каракулинского района Удмуртской республики.			
Изм.	Кол.уч.	Лист	№ док.	Подп.	Дата	Проект планировки территории. Утверждаемая часть.	Стадия	Лист	Листов
ГИП		Григорьев					ППТ	24	
Нач. отд.									
Гл. спец.									
Проверил		Бодяга				Чертеж планировки территории. М 1 : 500. Фрагмент 23.	ООО "Удмуртгазпроект"		
Разраб.		Ахатов							
Н. контр.		Бутолина							

1. Условные обозначения см. на л. 2.

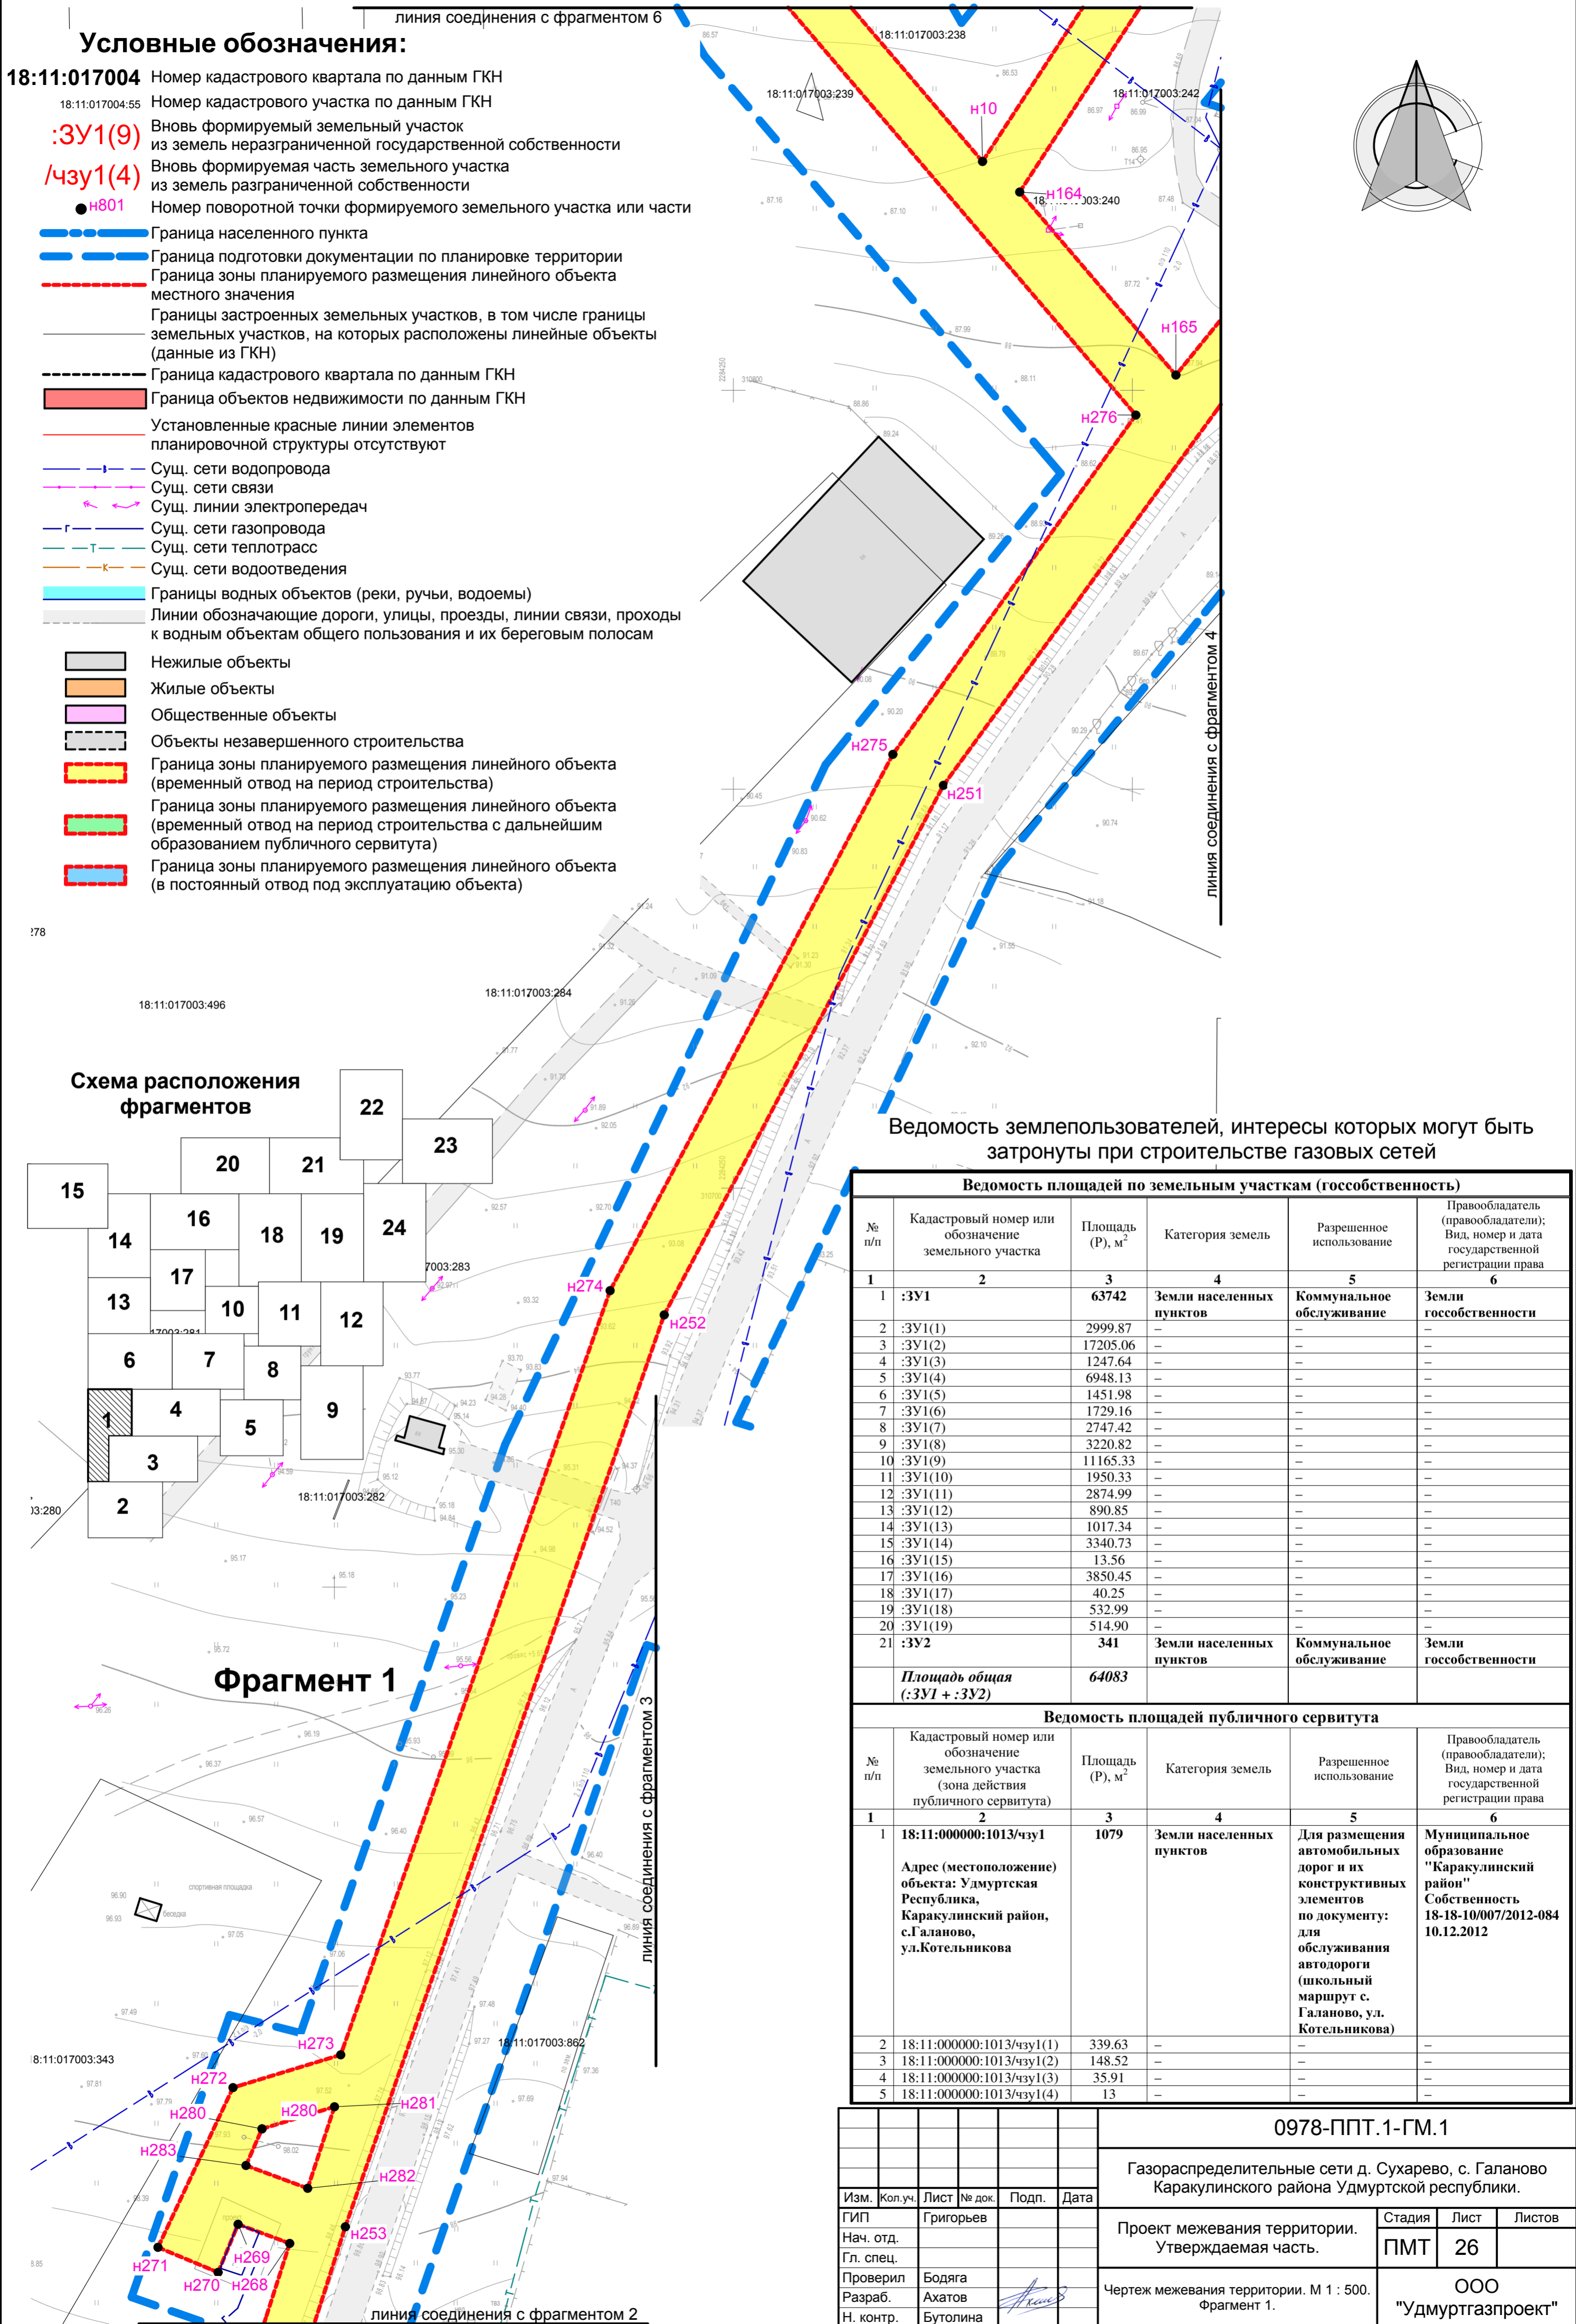


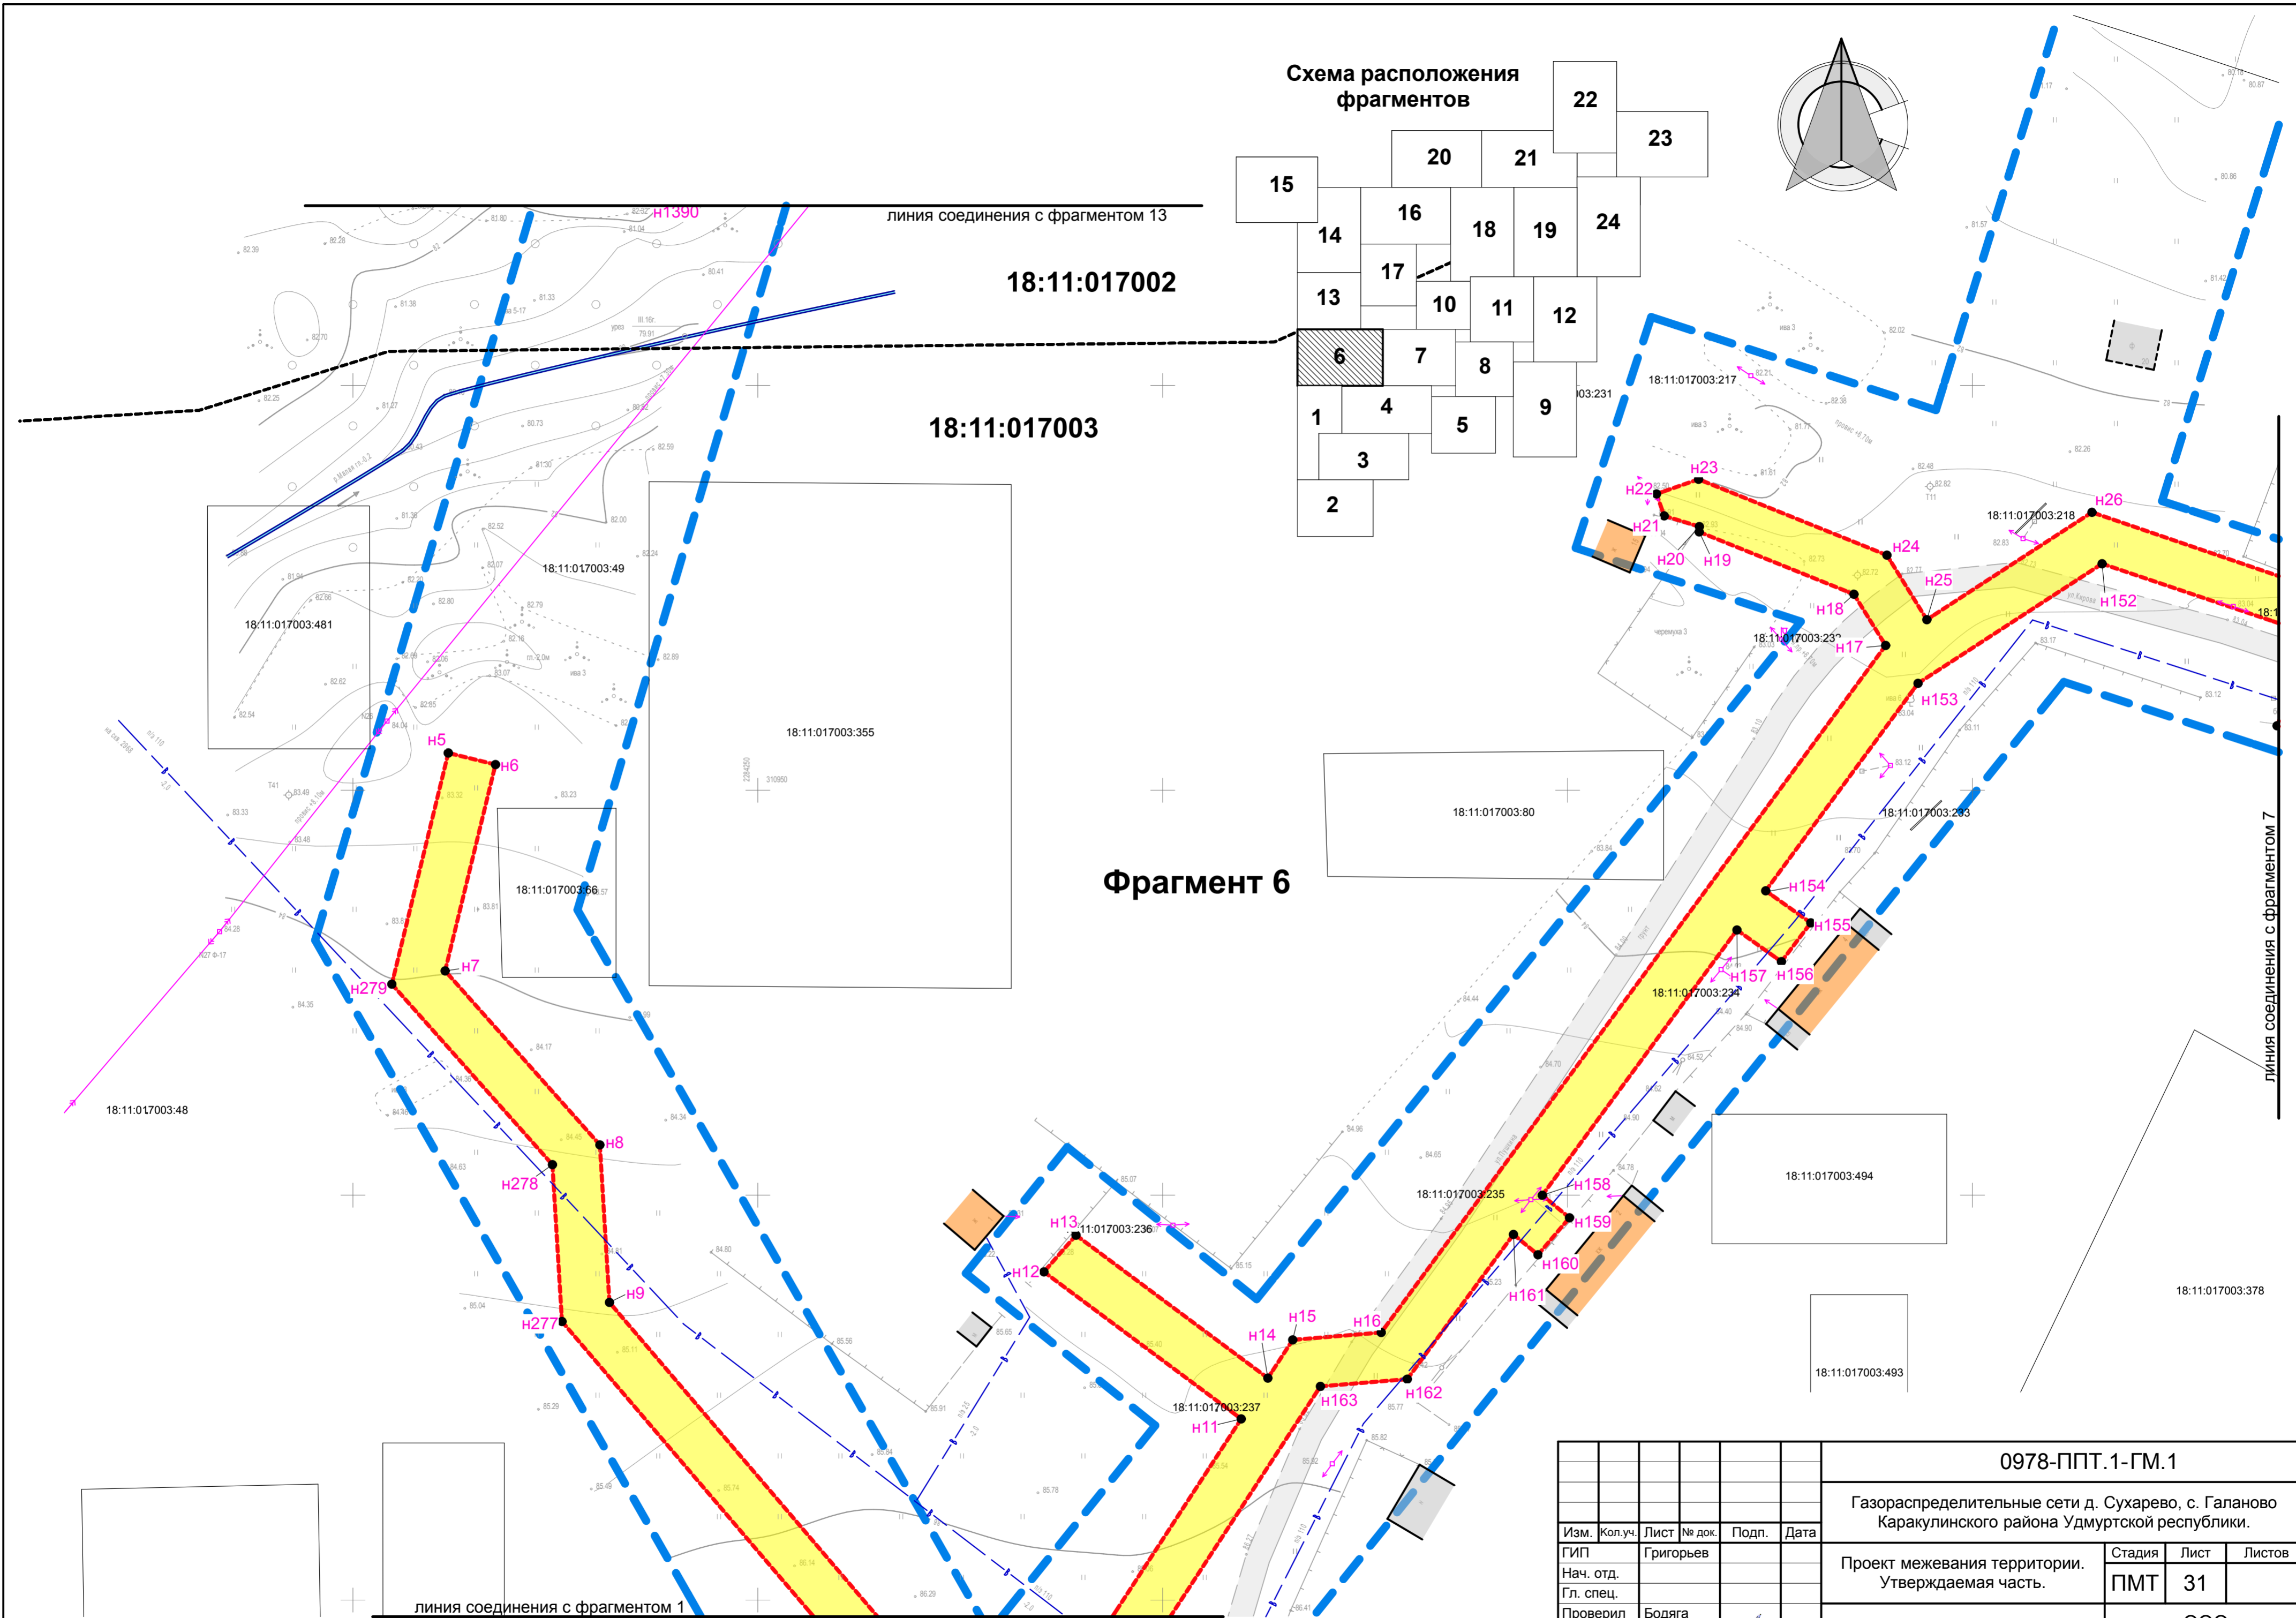



Схема расположения
фрагментов


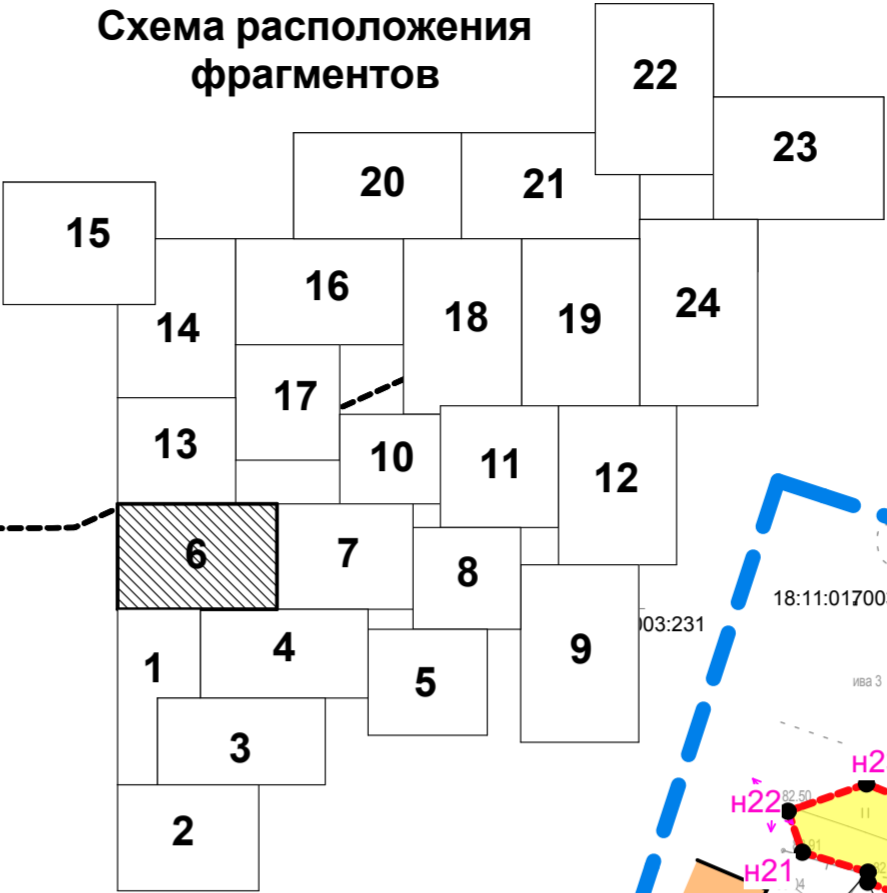


Фрагмент 6

1. Условные обозначения см. на л. 26.

						0978-ППТ.1-ГМ.1			
						Газораспределительные сети д. Сухарево, с. Галаново Каракулинского района Удмуртской республики.			
Изм.	Кол.уч.	Лист	№ док.	Подп.	Дата	Проект межевания территории. Утверждаемая часть.	Стадия	Лист	Листов
ГИП		Григорьев					ПМТ	31	
Нач. отд.						Чертеж межевания территории. М 1 : 500. Фрагмент 6.	ООО "Удмуртгазпроект"		
Гл. спец.									
Проверил	Бодяга								
Разраб.	Ахатов								
Н. контр.	Бутолина								

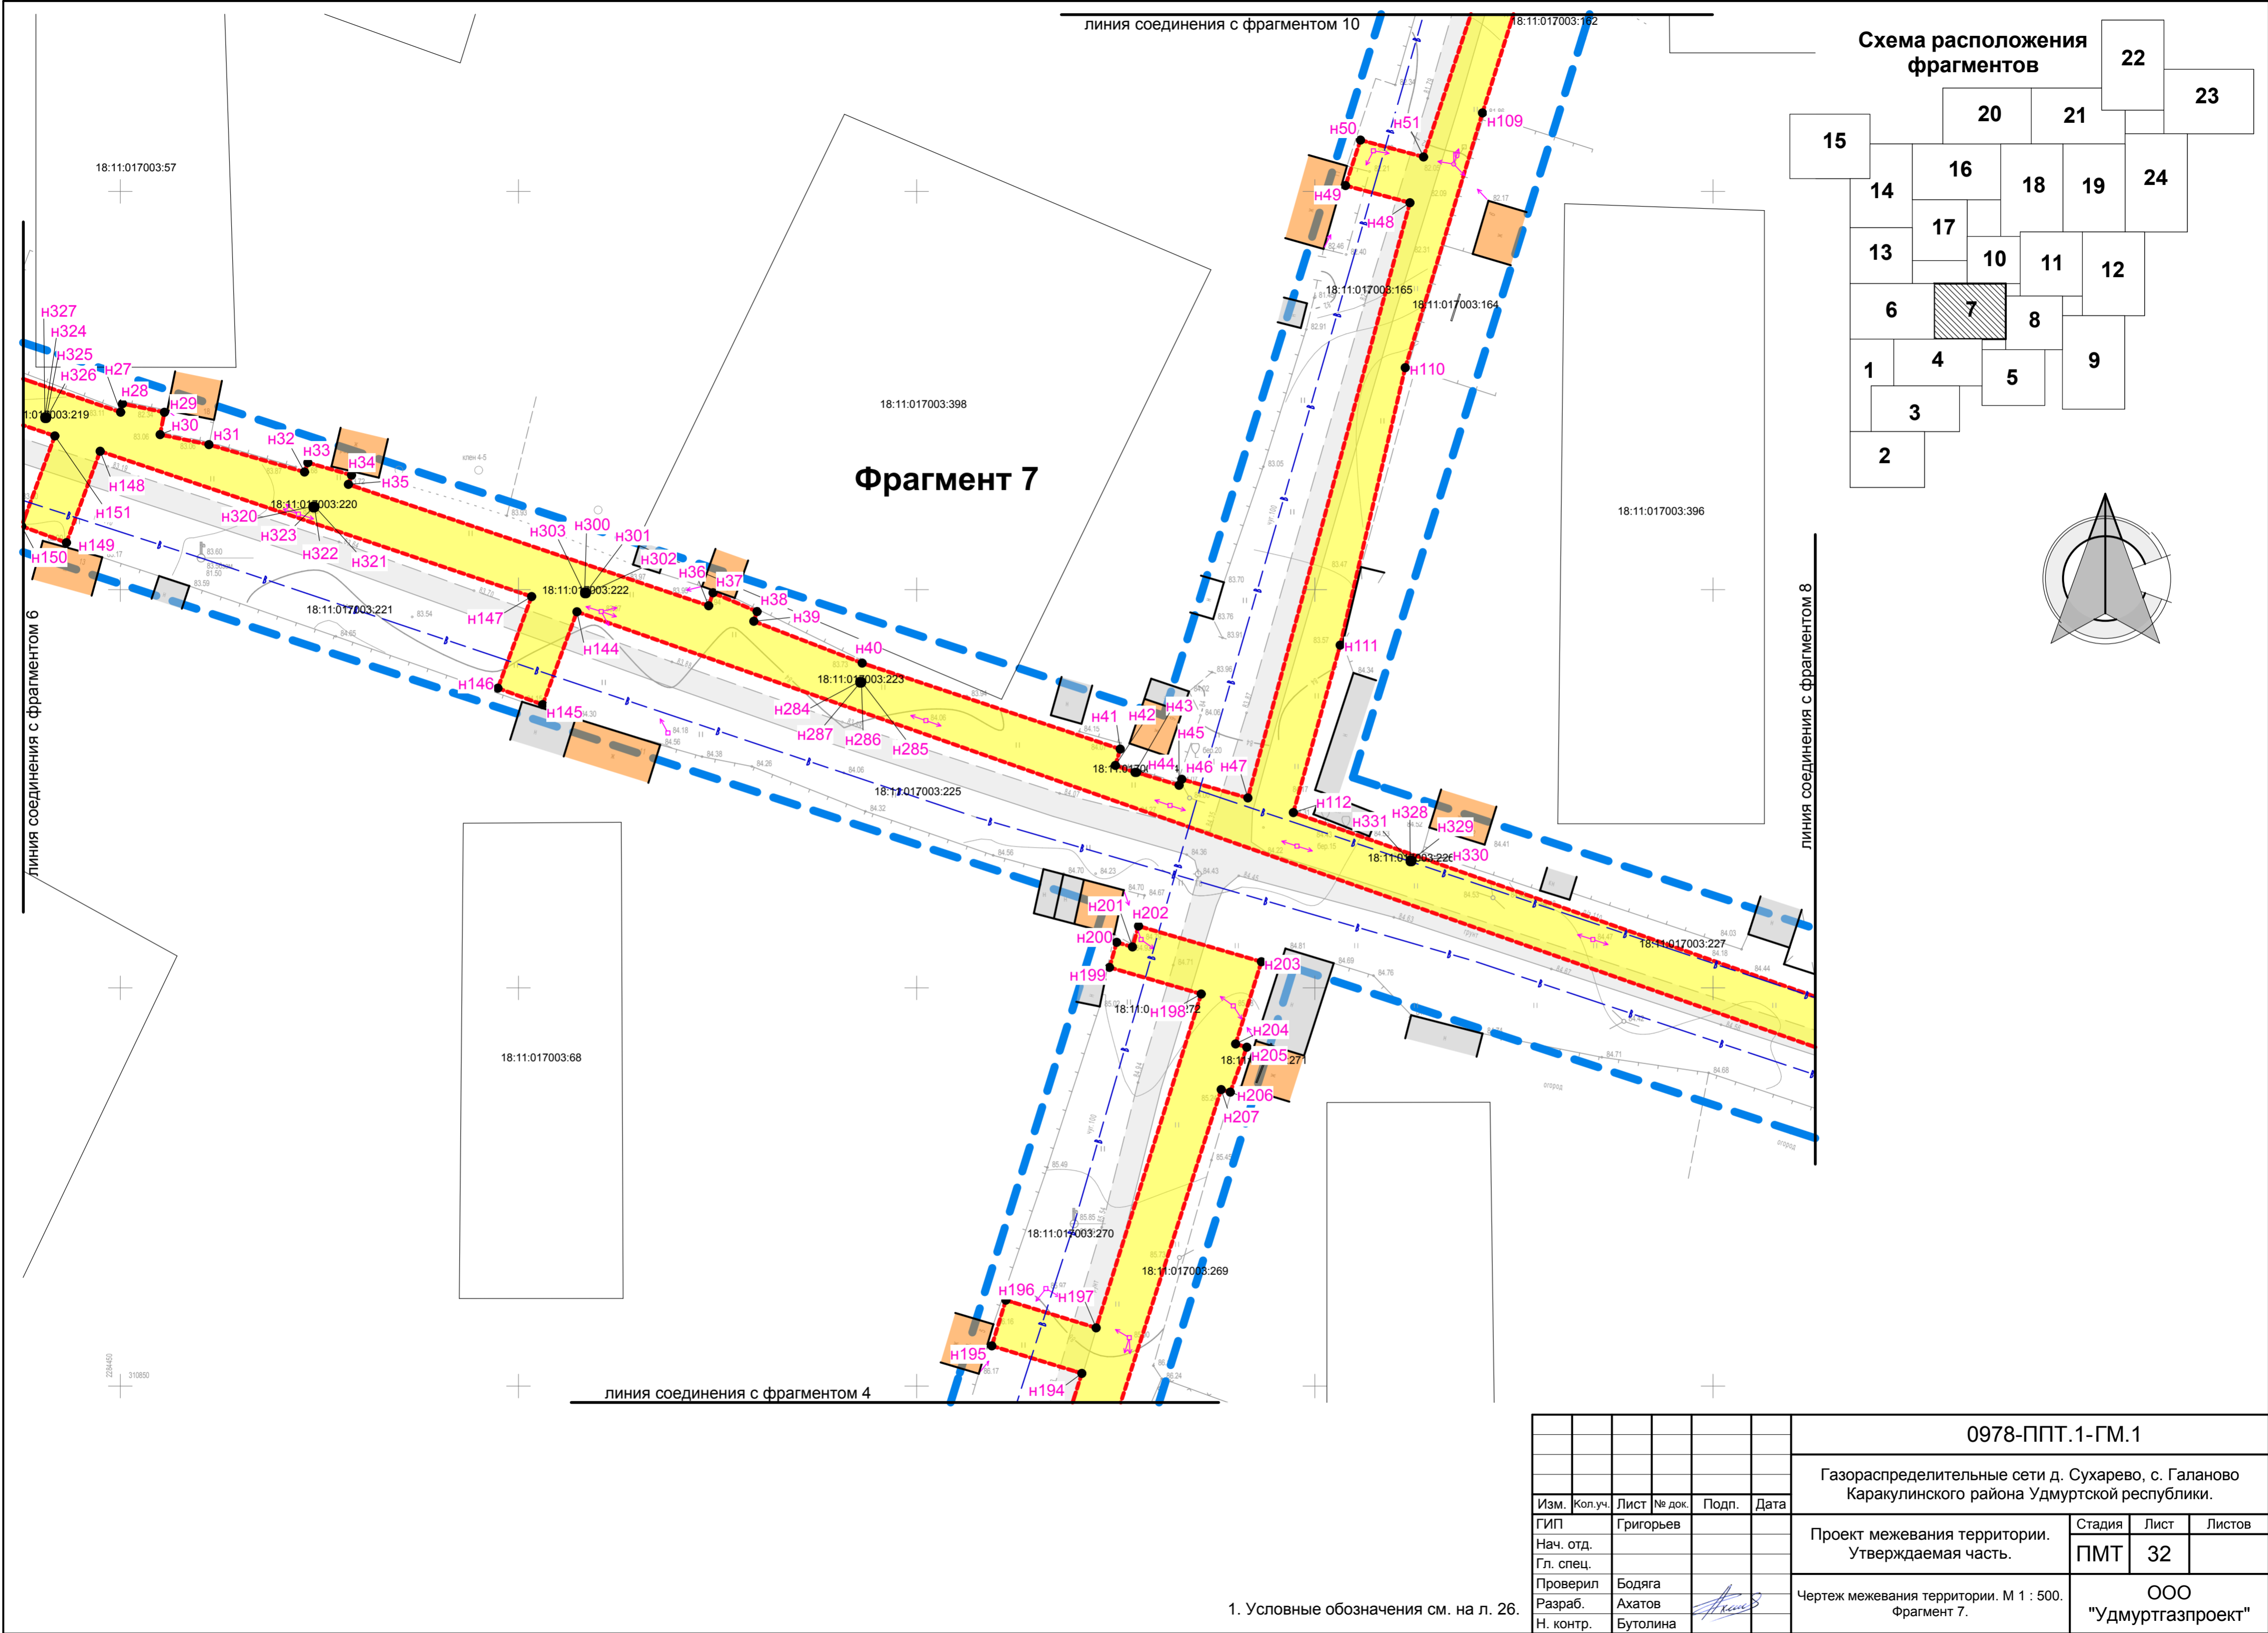

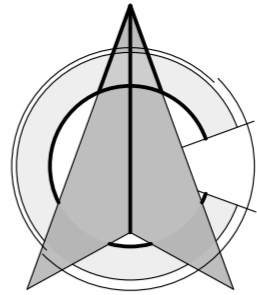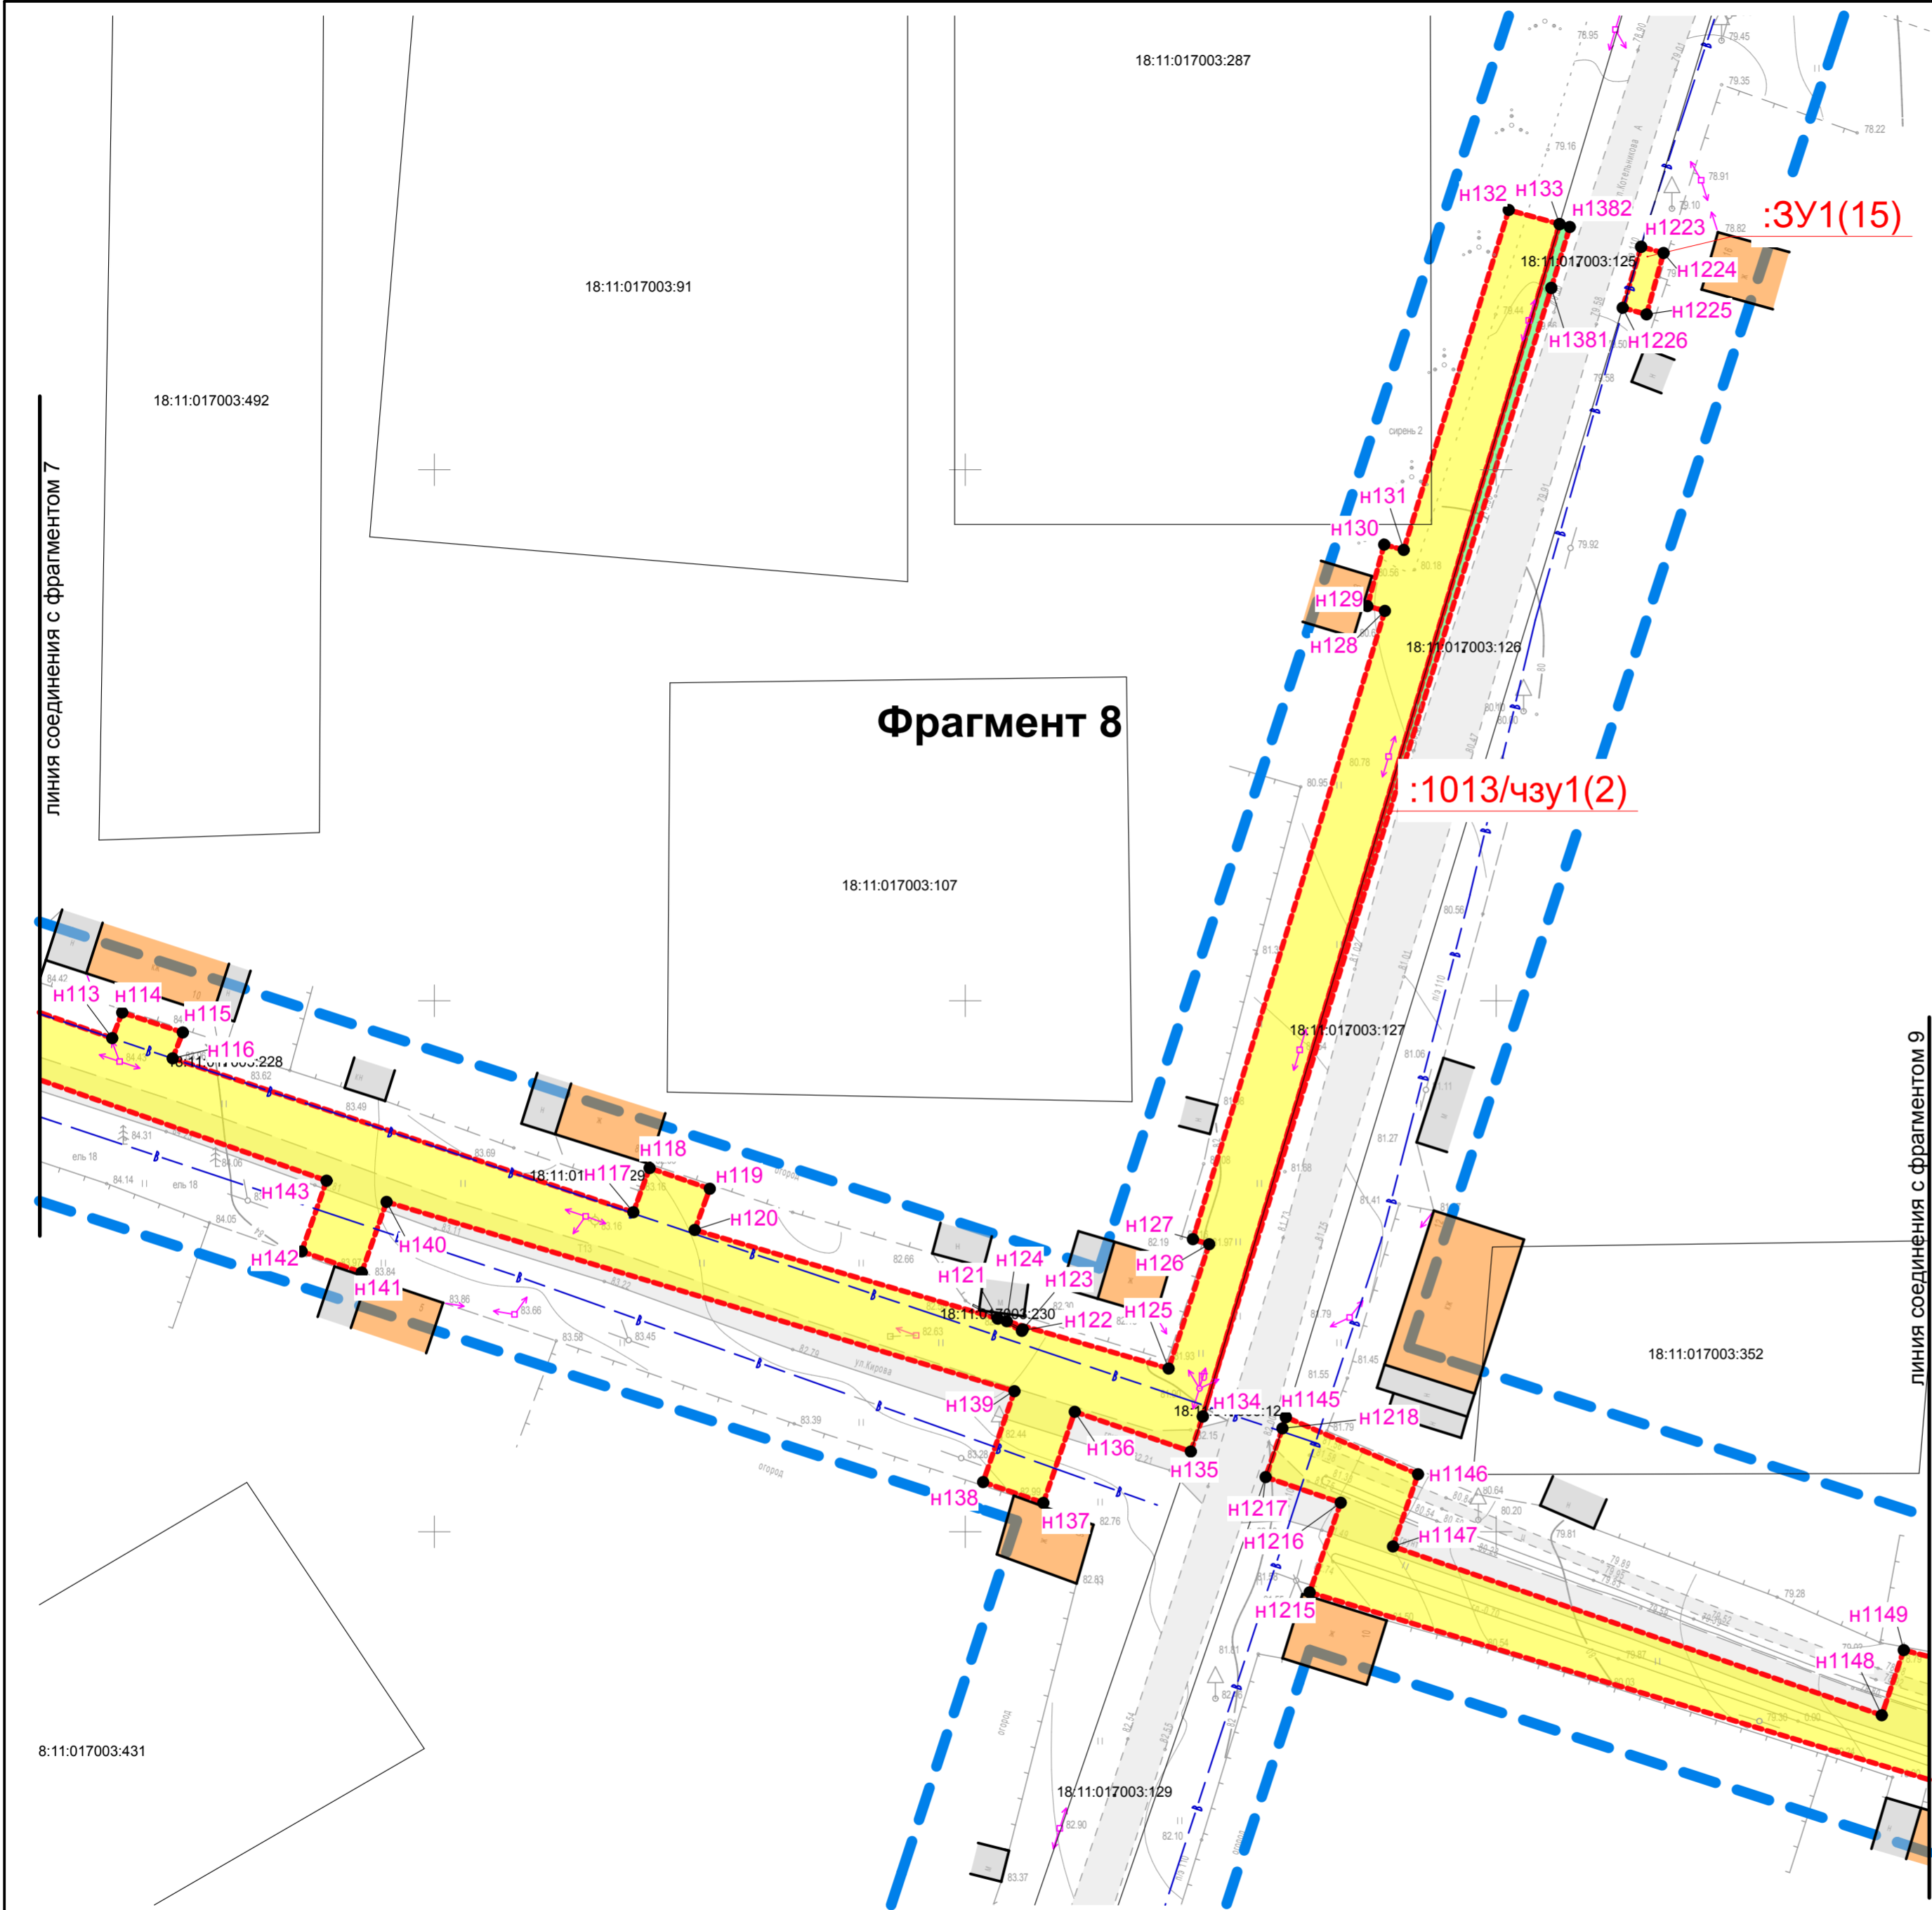
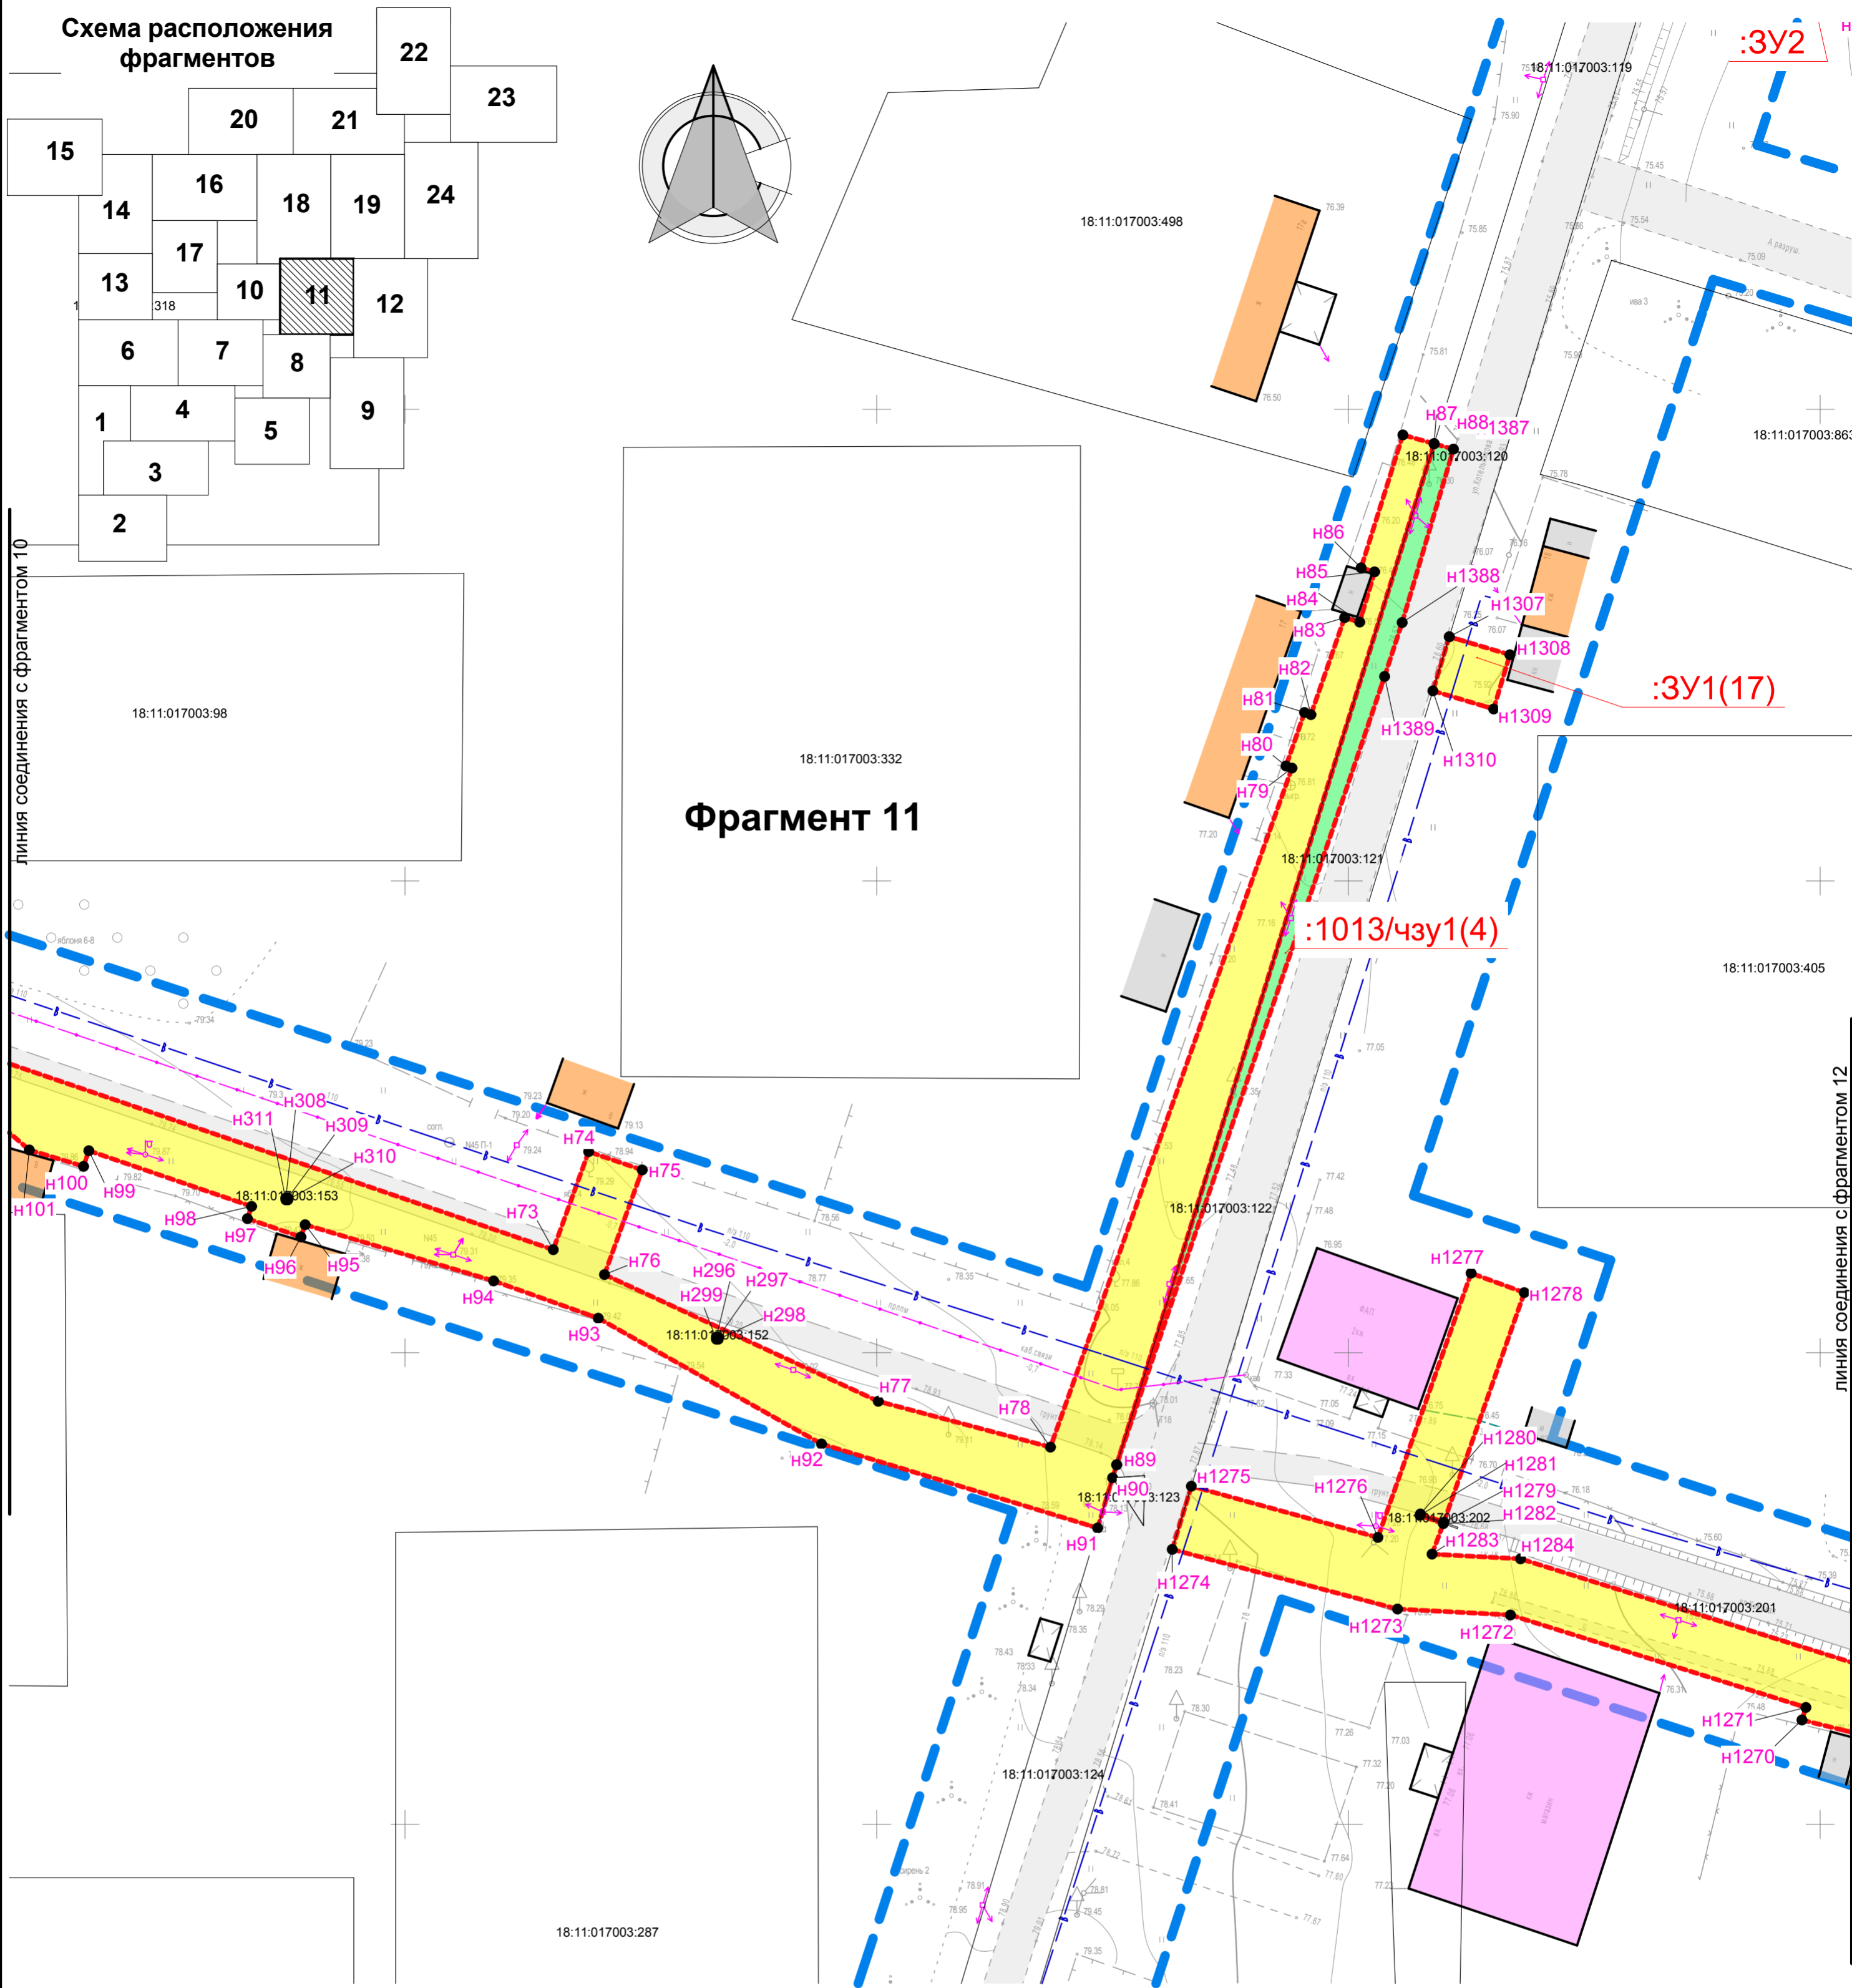


линия соединения с фрагментом 7

линия соединения с фрагментом 9

1. Условные обозначения см. на л. 26.

						0978-ППТ.1-ГМ.1				
						Газораспределительные сети д. Сухарево, с. Галаново Каракулинского района Удмуртской республики.				
Изм.	Кол.уч.	Лист	№ док.	Подп.	Дата					
ГИП		Григорьев				Проект межевания территории. Утверждаемая часть.		Стадия	Лист	Листов
Нач. отд.								ПМТ	33	
Гл. спец.										
Проверил		Бодяга				Чертеж межевания территории. М 1 : 500. Фрагмент 8.		ООО "Удмуртгазпроект"		
Разраб.		Ахатов								
Н. контр.		Бутолина								



1. Условные обозначения см. на л. 26.

						0978-ППТ.1-ГМ.1			
						Газораспределительные сети д. Сухарево, с. Галаново Каракулинского района Удмуртской республики.			
Изм.	Кол.уч.	Лист	№ док.	Подп.	Дата	Проект межевания территории. Утверждаемая часть.	Стадия	Лист	Листов
ГИП		Григорьев					ПМТ	36	
Нач. отд.									
Гл. спец.									
Проверил		Бодяга				Чертеж межевания территории. М 1 : 500. Фрагмент 11.	ООО "Удмуртгазпроект"		
Разраб.		Ахатов							
Н. контр.		Бутолина							



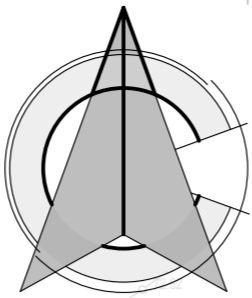


Схема расположения
фрагментов

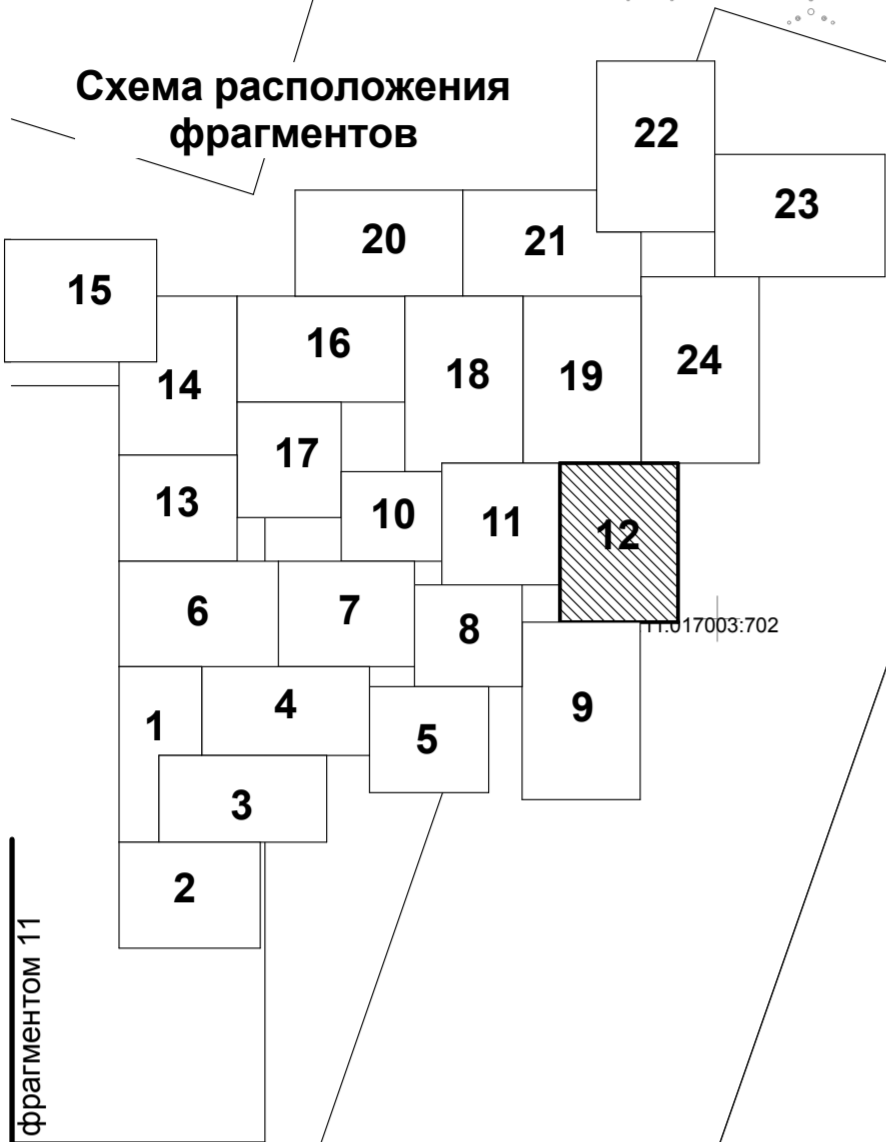


Фрагмент 12

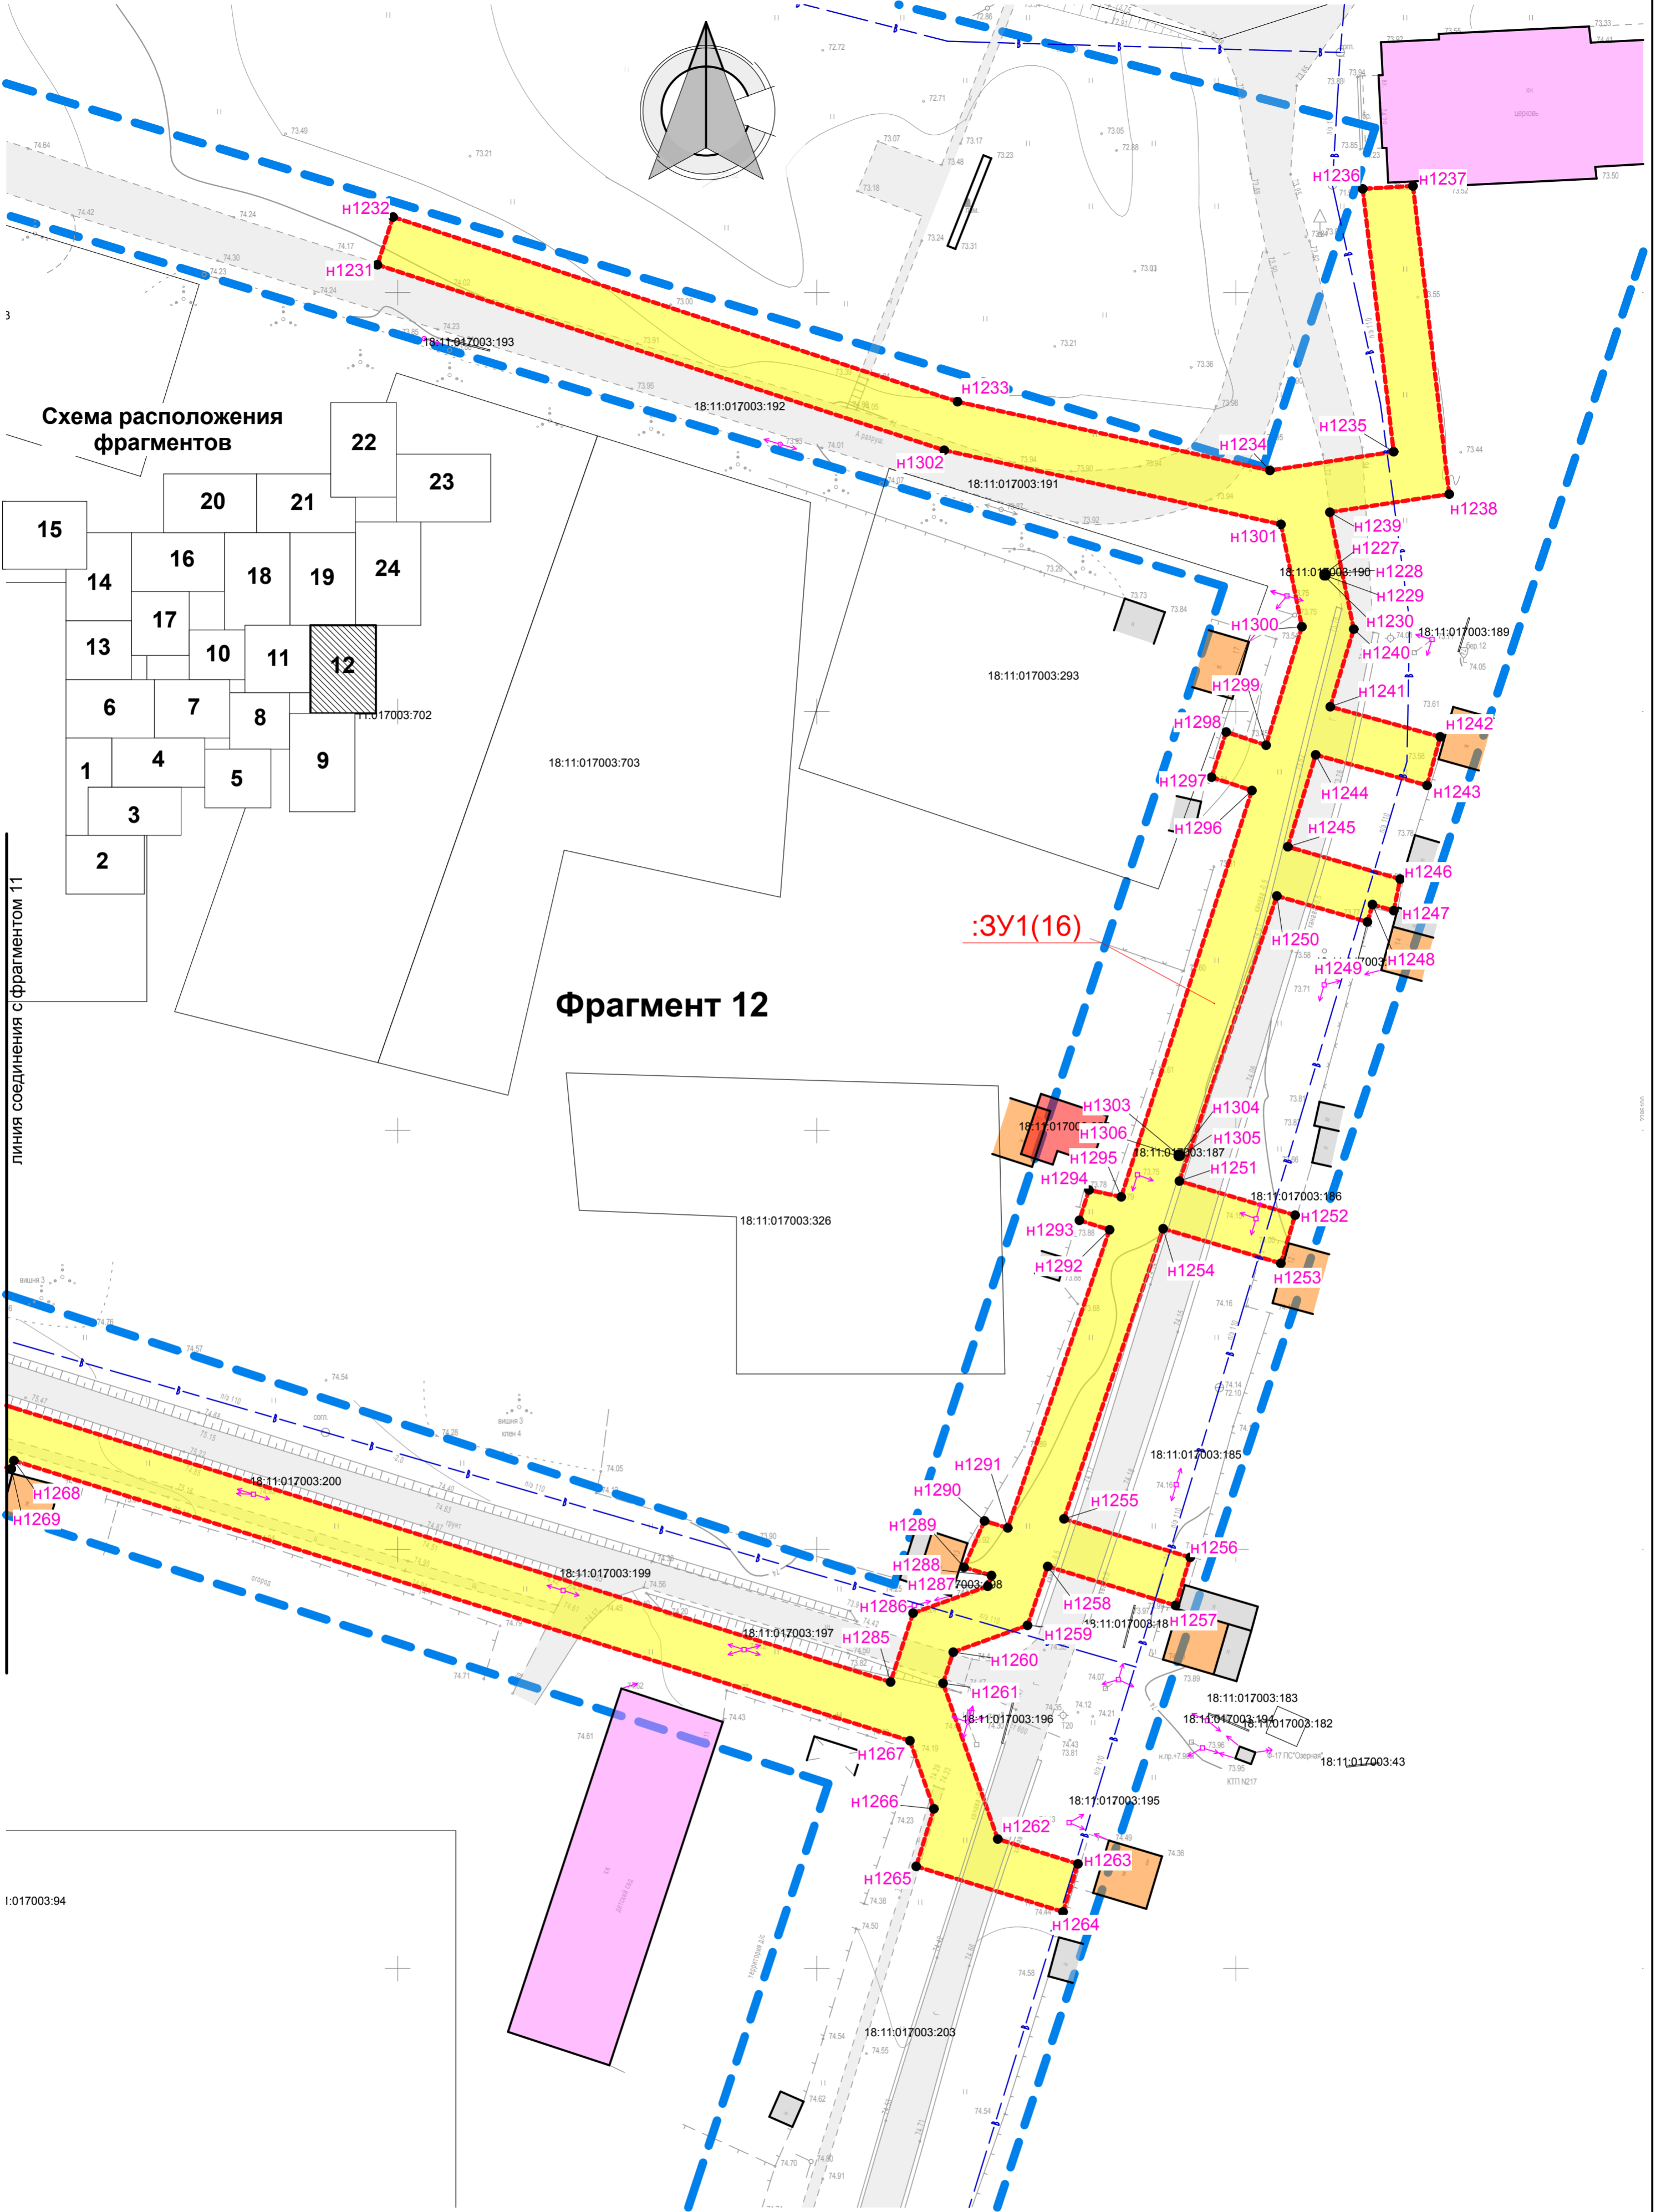

линия соединения с фрагментом 11

18:11:017003:94

						0978-ППТ.1-ГМ.1			
						Газораспределительные сети д. Сухарево, с. Галаново Каракулинского района Удмуртской республики.			
Изм.	Кол.уч.	Лист	№ док.	Подп.	Дата	Проект межевания территории. Утверждаемая часть.	Стадия	Лист	Листов
ГИП		Григорьев					ПМТ	37	
Нач. отд.									
Гл. спец.									
Проверил		Бодяга				Чертеж межевания территории. М 1 : 500. Фрагмент 12.	ООО "Удмуртгазпроект"		
Разраб.		Ахатов							
Н. контр.		Бутолина							


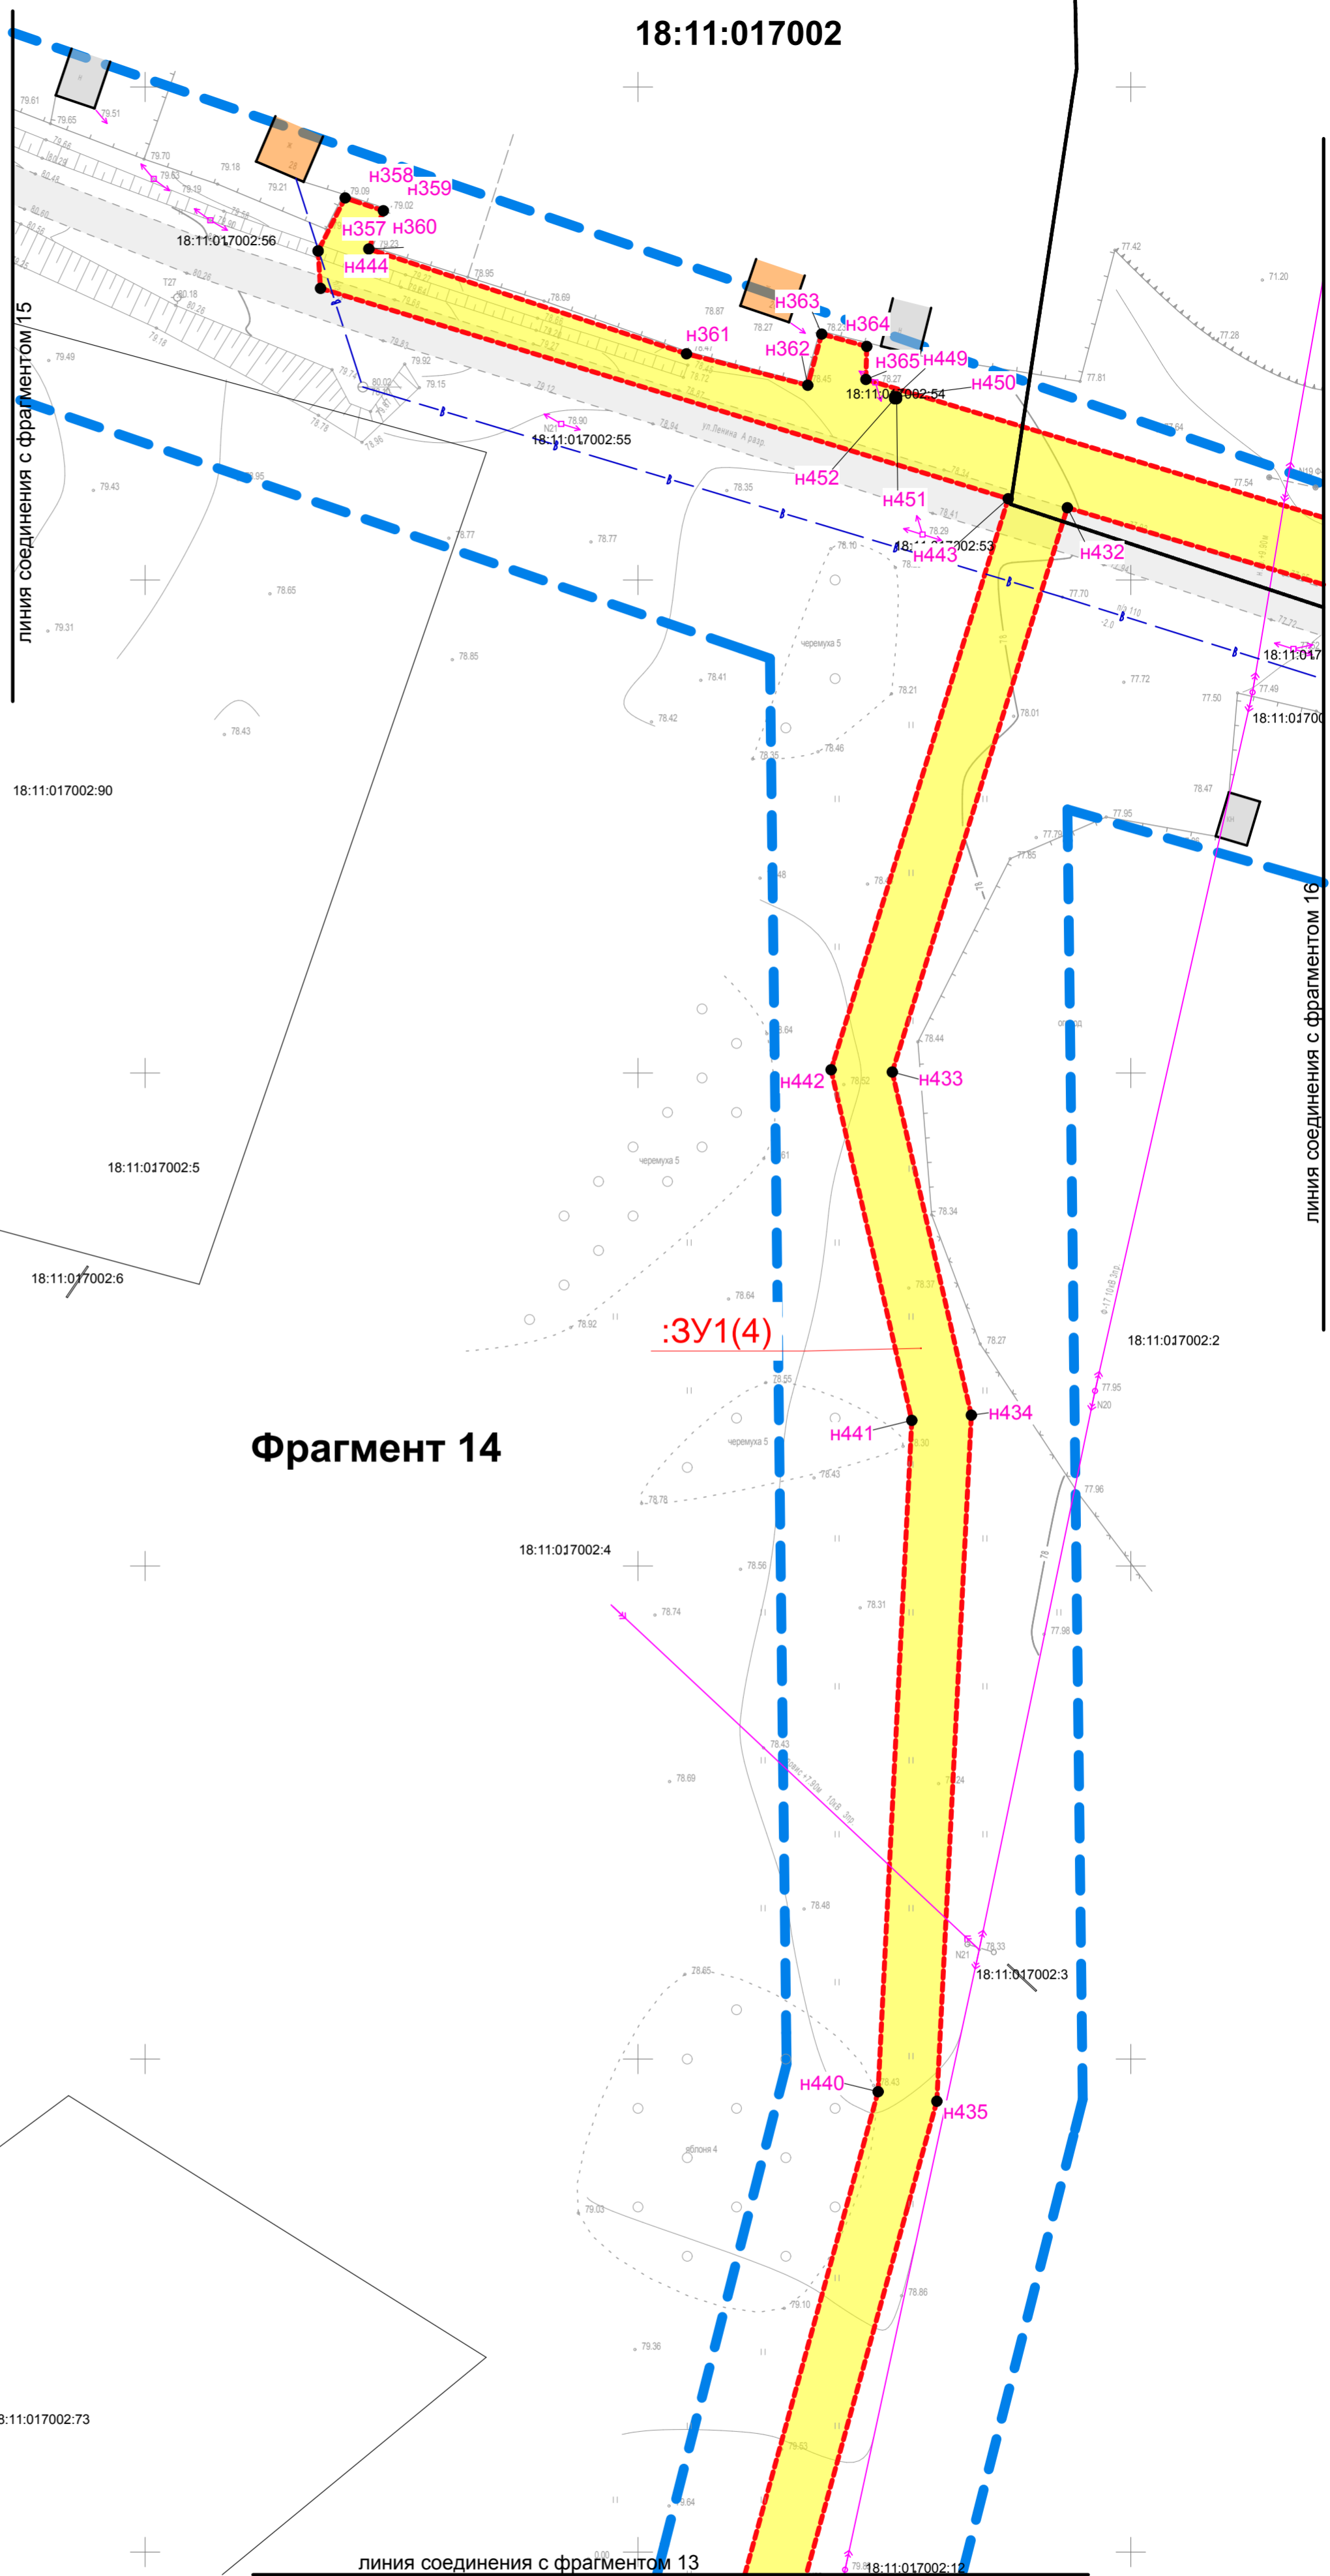


Фрагмент 14

:3Y1(4)

						0978-ППТ.1-ГМ.1			
						Газораспределительные сети д. Сухарево, с. Галаново Каракулинского района Удмуртской республики.			
Изм.	Кол.уч.	Лист	№ док.	Подп.	Дата	Проект межевания территории. Утверждаемая часть.	Стадия	Лист	Листов
ГИП		Григорьев					ПМТ	39	
Нач. отд.									
Гл. спец.									
Проверил		Бодяга				Чертеж межевания территории. М 1 : 500. Фрагмент 14.	ООО "Удмуртгазпроект"		
Разраб.		Ахатов							
Н. контр.		Бутолина							

1. Условные обозначения см. на л. 26.

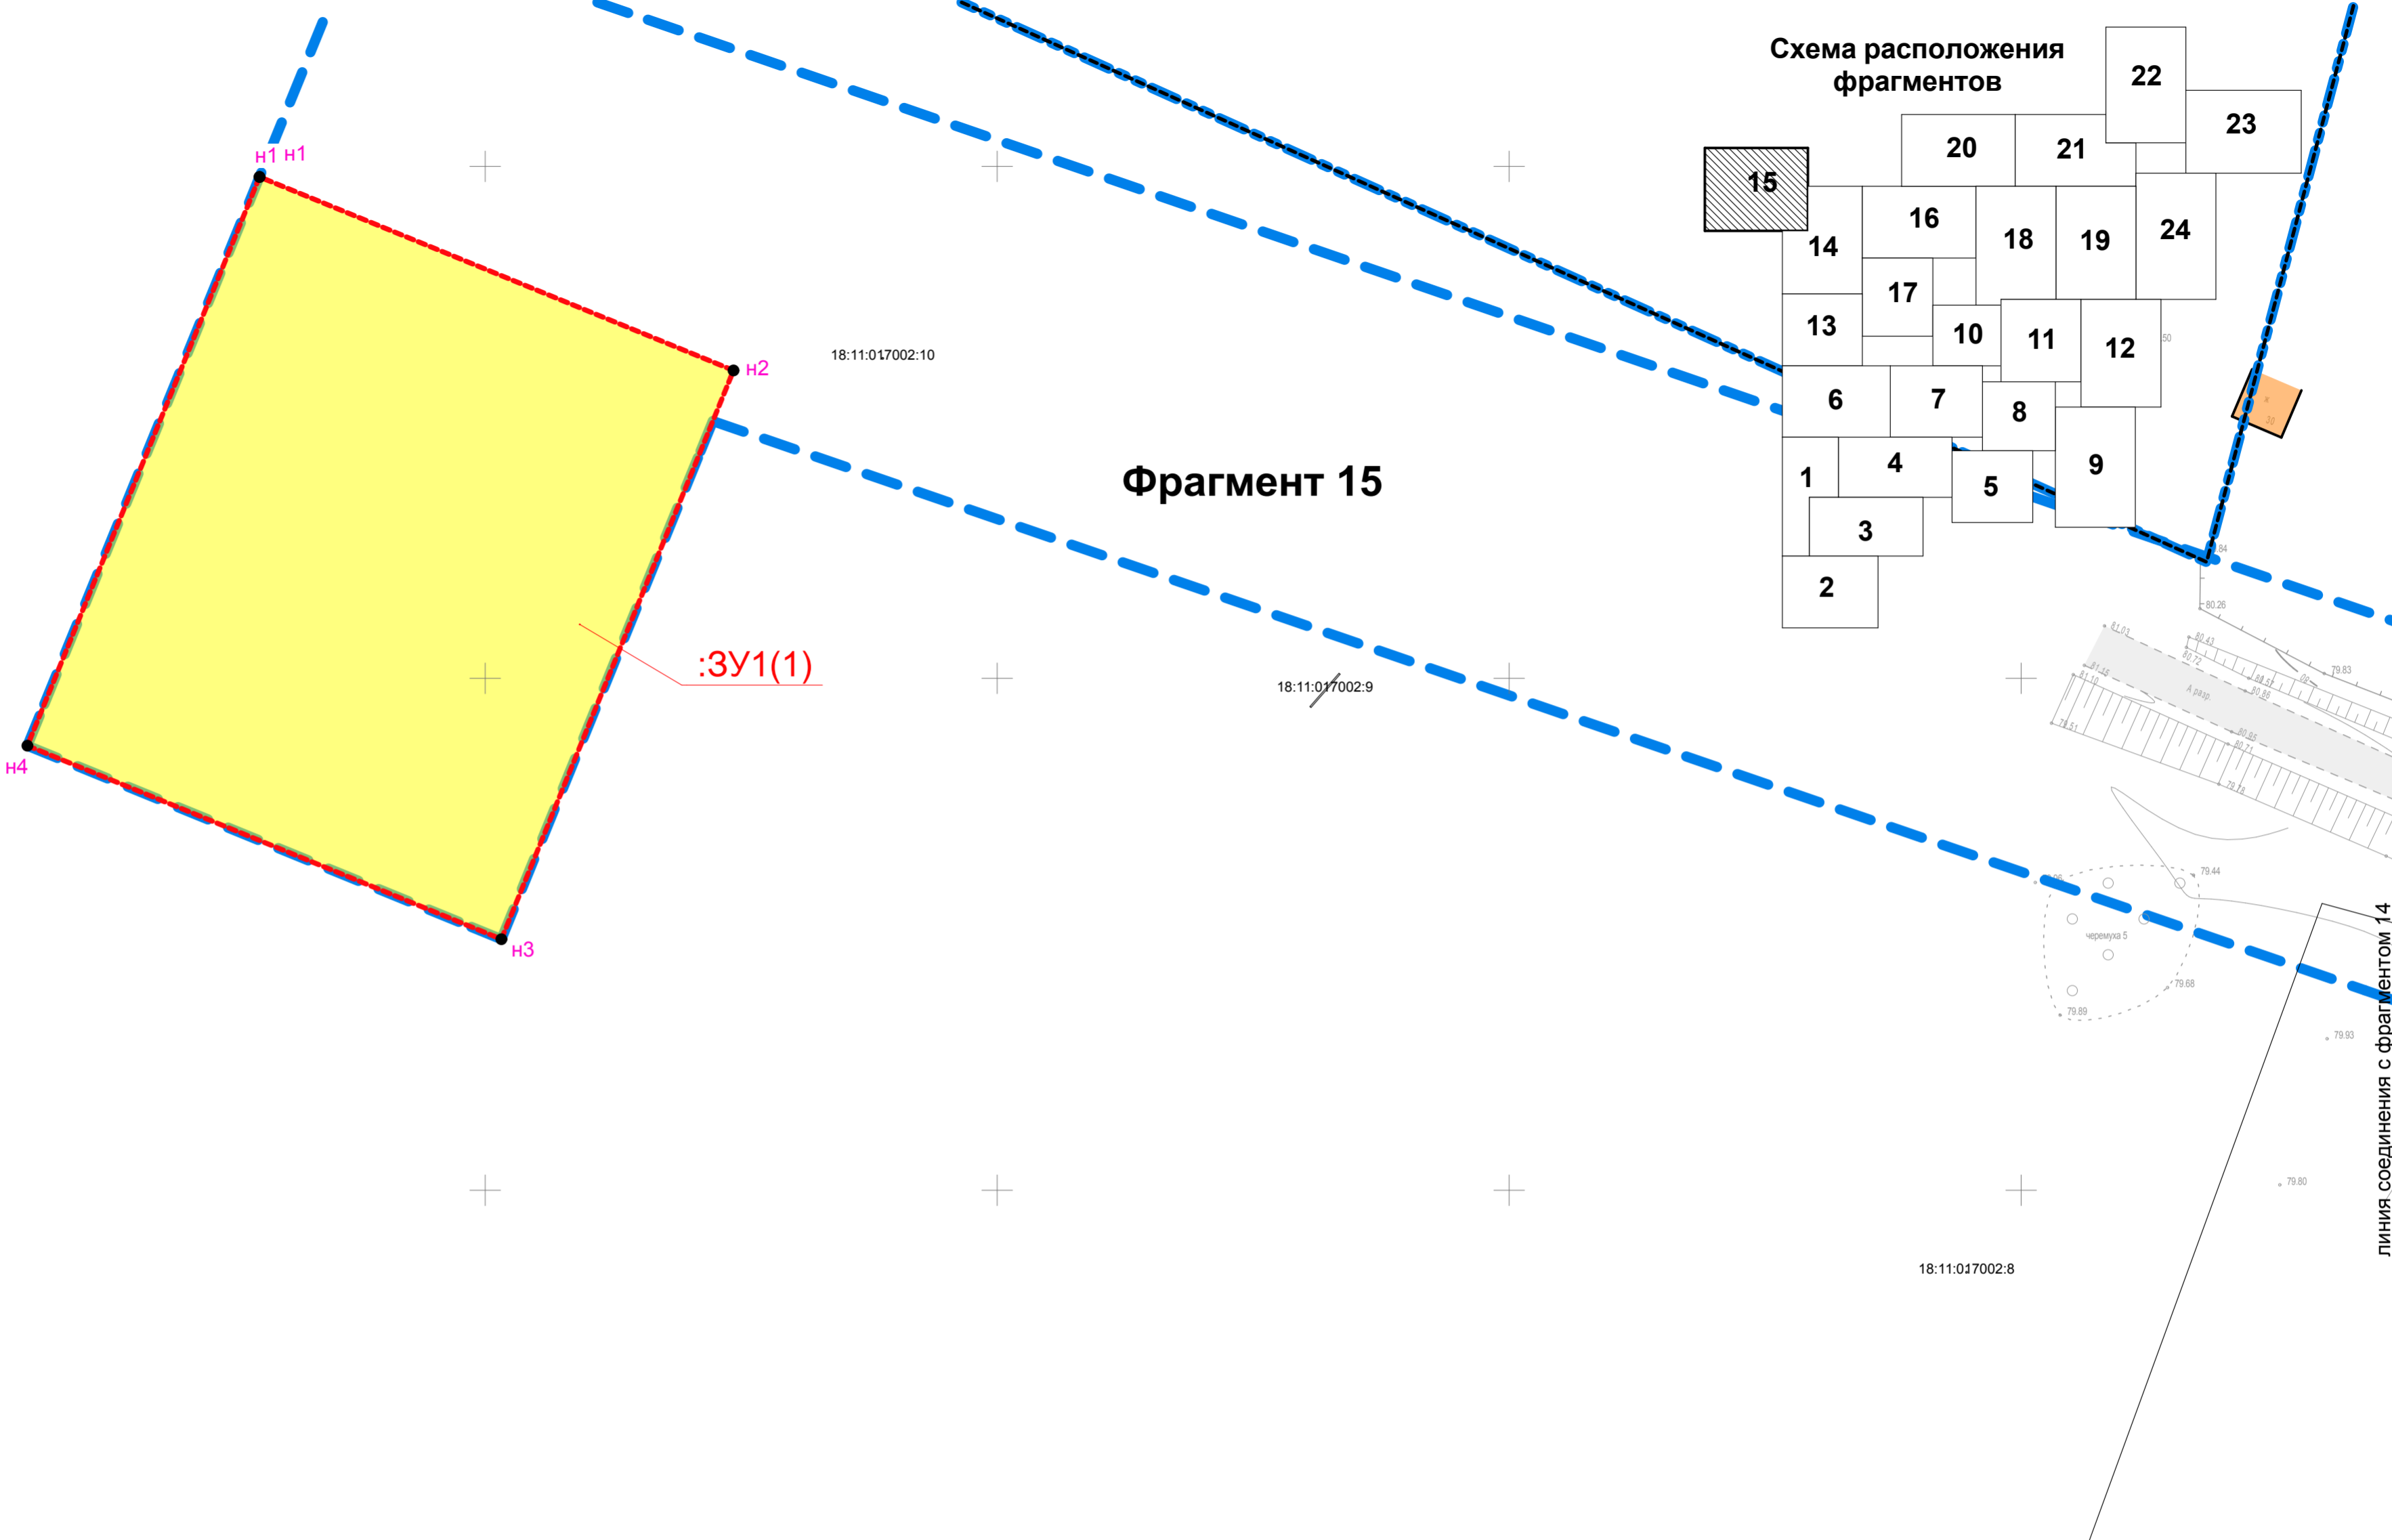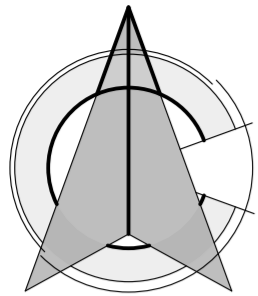

1. Условные обозначения см. на л. 26.

								0978-ППТ.1-ГМ.1			
								Газораспределительные сети д. Сухарево, с. Галаново Каракулинского района Удмуртской республики.			
Изм.	Кол.уч.	Лист	№ док.	Подп.	Дата			Проект межевания территории. Утверждаемая часть.	Стадия	Лист	Листов
ГИП		Григорьев							ПМТ	40	
Нач. отд.											
Гл. спец.											
Проверил		Бодяга						Чертеж межевания территории. М 1 : 500. Фрагмент 15.	ООО "Удмуртгазпроект"		
Разраб.		Ахатов									
Н. контр.		Бутолина									

Схема расположения фрагментов

15 14 16 18 19 24 20 21 22 23 17 13 10 11 12 6 7 8 5 9 4 3 2 1


18:11:017004

18:11:017002

						0978-ППТ.1-ГМ.1			
						Газораспределительные сети д. Сухарево, с. Галаново Каракулинского района Удмуртской республики.			
Изм.	Кол.уч.	Лист	№ док.	Подп.	Дата	Проект межевания территории. Утверждаемая часть.	Стадия	Лист	Листов
ГИП		Григорьев					ПМТ	41	
Нач. отд.									
Гл. спец.									
Проверил	Бодяга					Чертеж межевания территории. М 1 : 500. Фрагмент 16.	ООО "Удмуртгазпроект"		
Разраб.	Ахатов								
Н. контр.	Бутолина								


1. Условные обозначения см. на л. 26.

Схема расположения
фрагментов

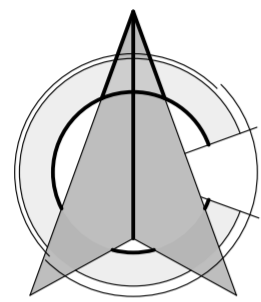

18:11:017002


Фрагмент 17

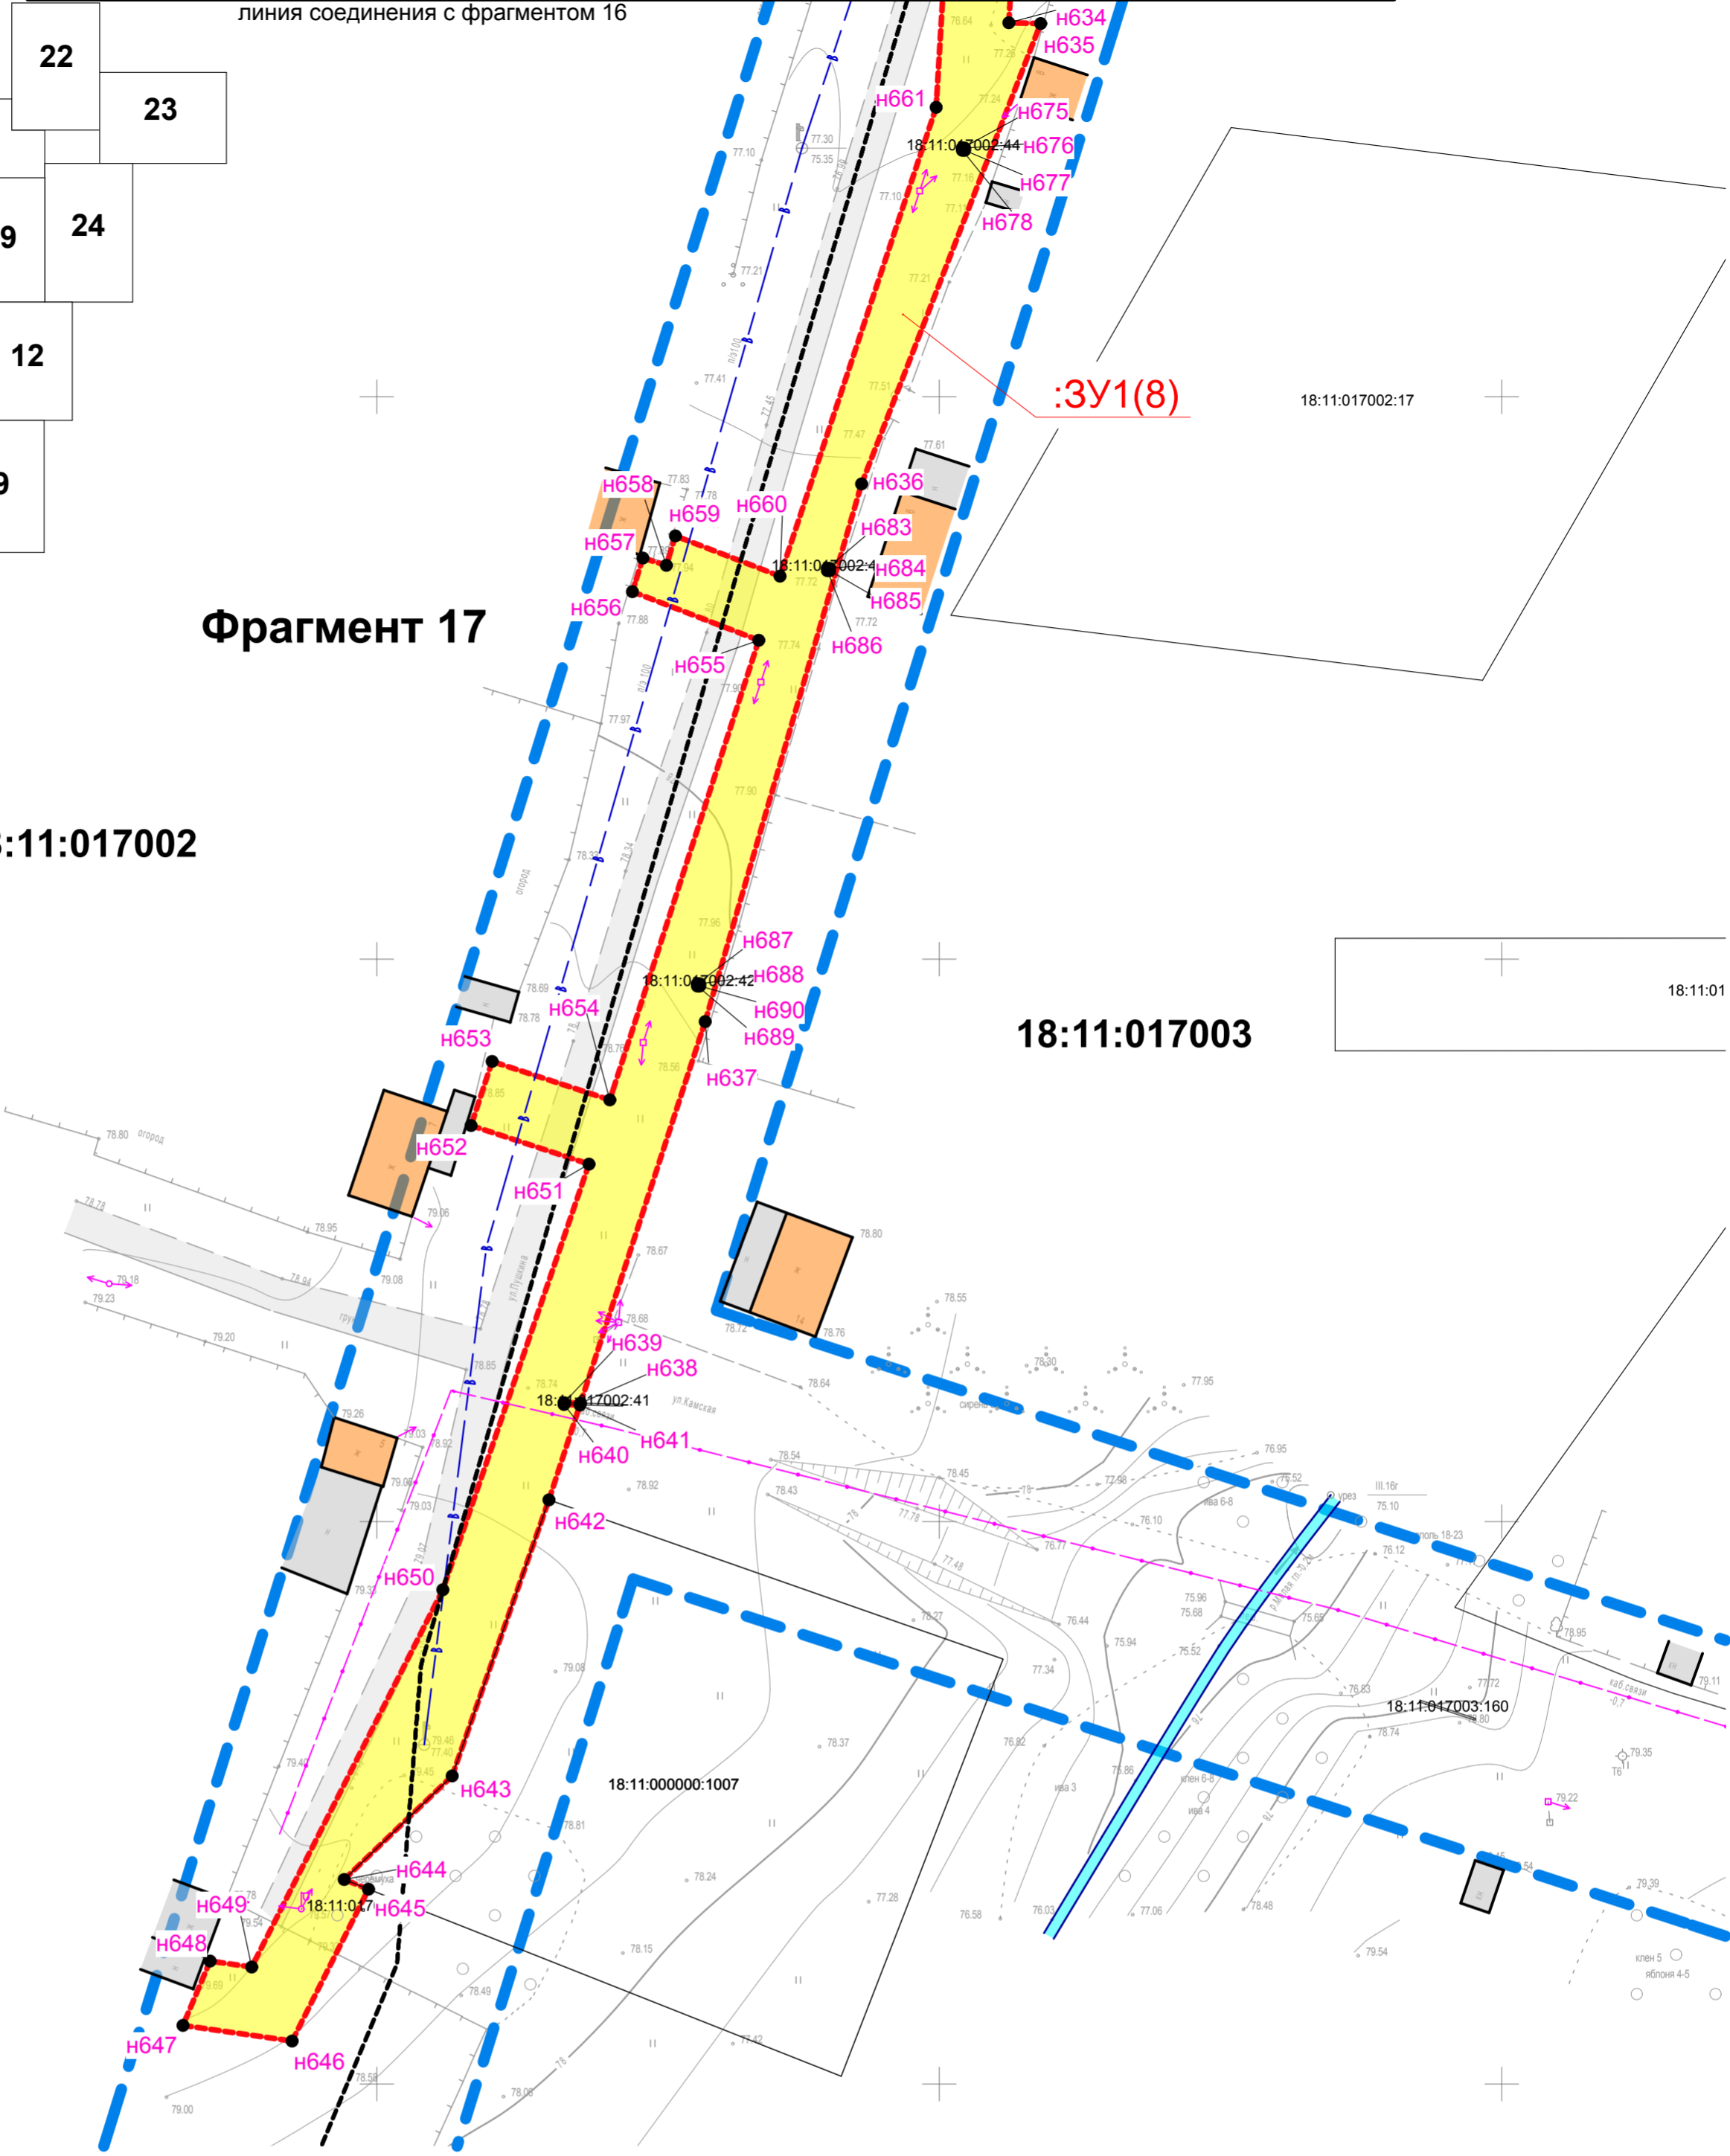

1. Условные обозначения см. на л. 26.

						0978-ППТ.1-ГМ.1			
						Газораспределительные сети д. Сухарево, с. Галаново Каракулинского района Удмуртской республики.			
Изм.	Кол.уч.	Лист	№ док.	Подп.	Дата	Проект межевания территории. Утверждаемая часть.	Стадия	Лист	Листов
Нач. отд.		Григорьев					ПМТ	42	
Гл. спец.									
Проверил		Бодяга							
Разраб.		Ахатов				Чертеж межевания территории. М 1 : 500. Фрагмент 17.	ООО "Удмуртгазпроект"		
Н. контр.		Бутолина							

Схема расположения
фрагментов

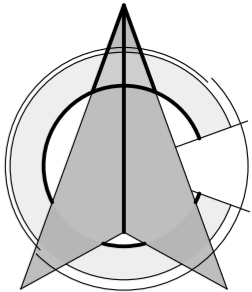

18:11:017003


Фрагмент 18

линия соединения с фрагментом 16

линия соединения с фрагментом 19

1. Условные обозначения см. на л. 26.

						0978-ППТ.1-ГМ.1			
						Газораспределительные сети д. Сухарево, с. Галаново Каракулинского района Удмуртской республики.			
Изм.	Кол.уч.	Лист	№ док.	Подп.	Дата	Проект межевания территории. Утверждаемая часть.	Стадия	Лист	Листов
Нач. отд.		Григорьев					ПМТ	43	
Гл. спец.									
Проверил		Бодяга							
Разраб.		Ахатов				Чертеж межевания территории. М 1 : 500. Фрагмент 18.	ООО "Удмуртгазпроект"		
Н. контр.		Бутолина							

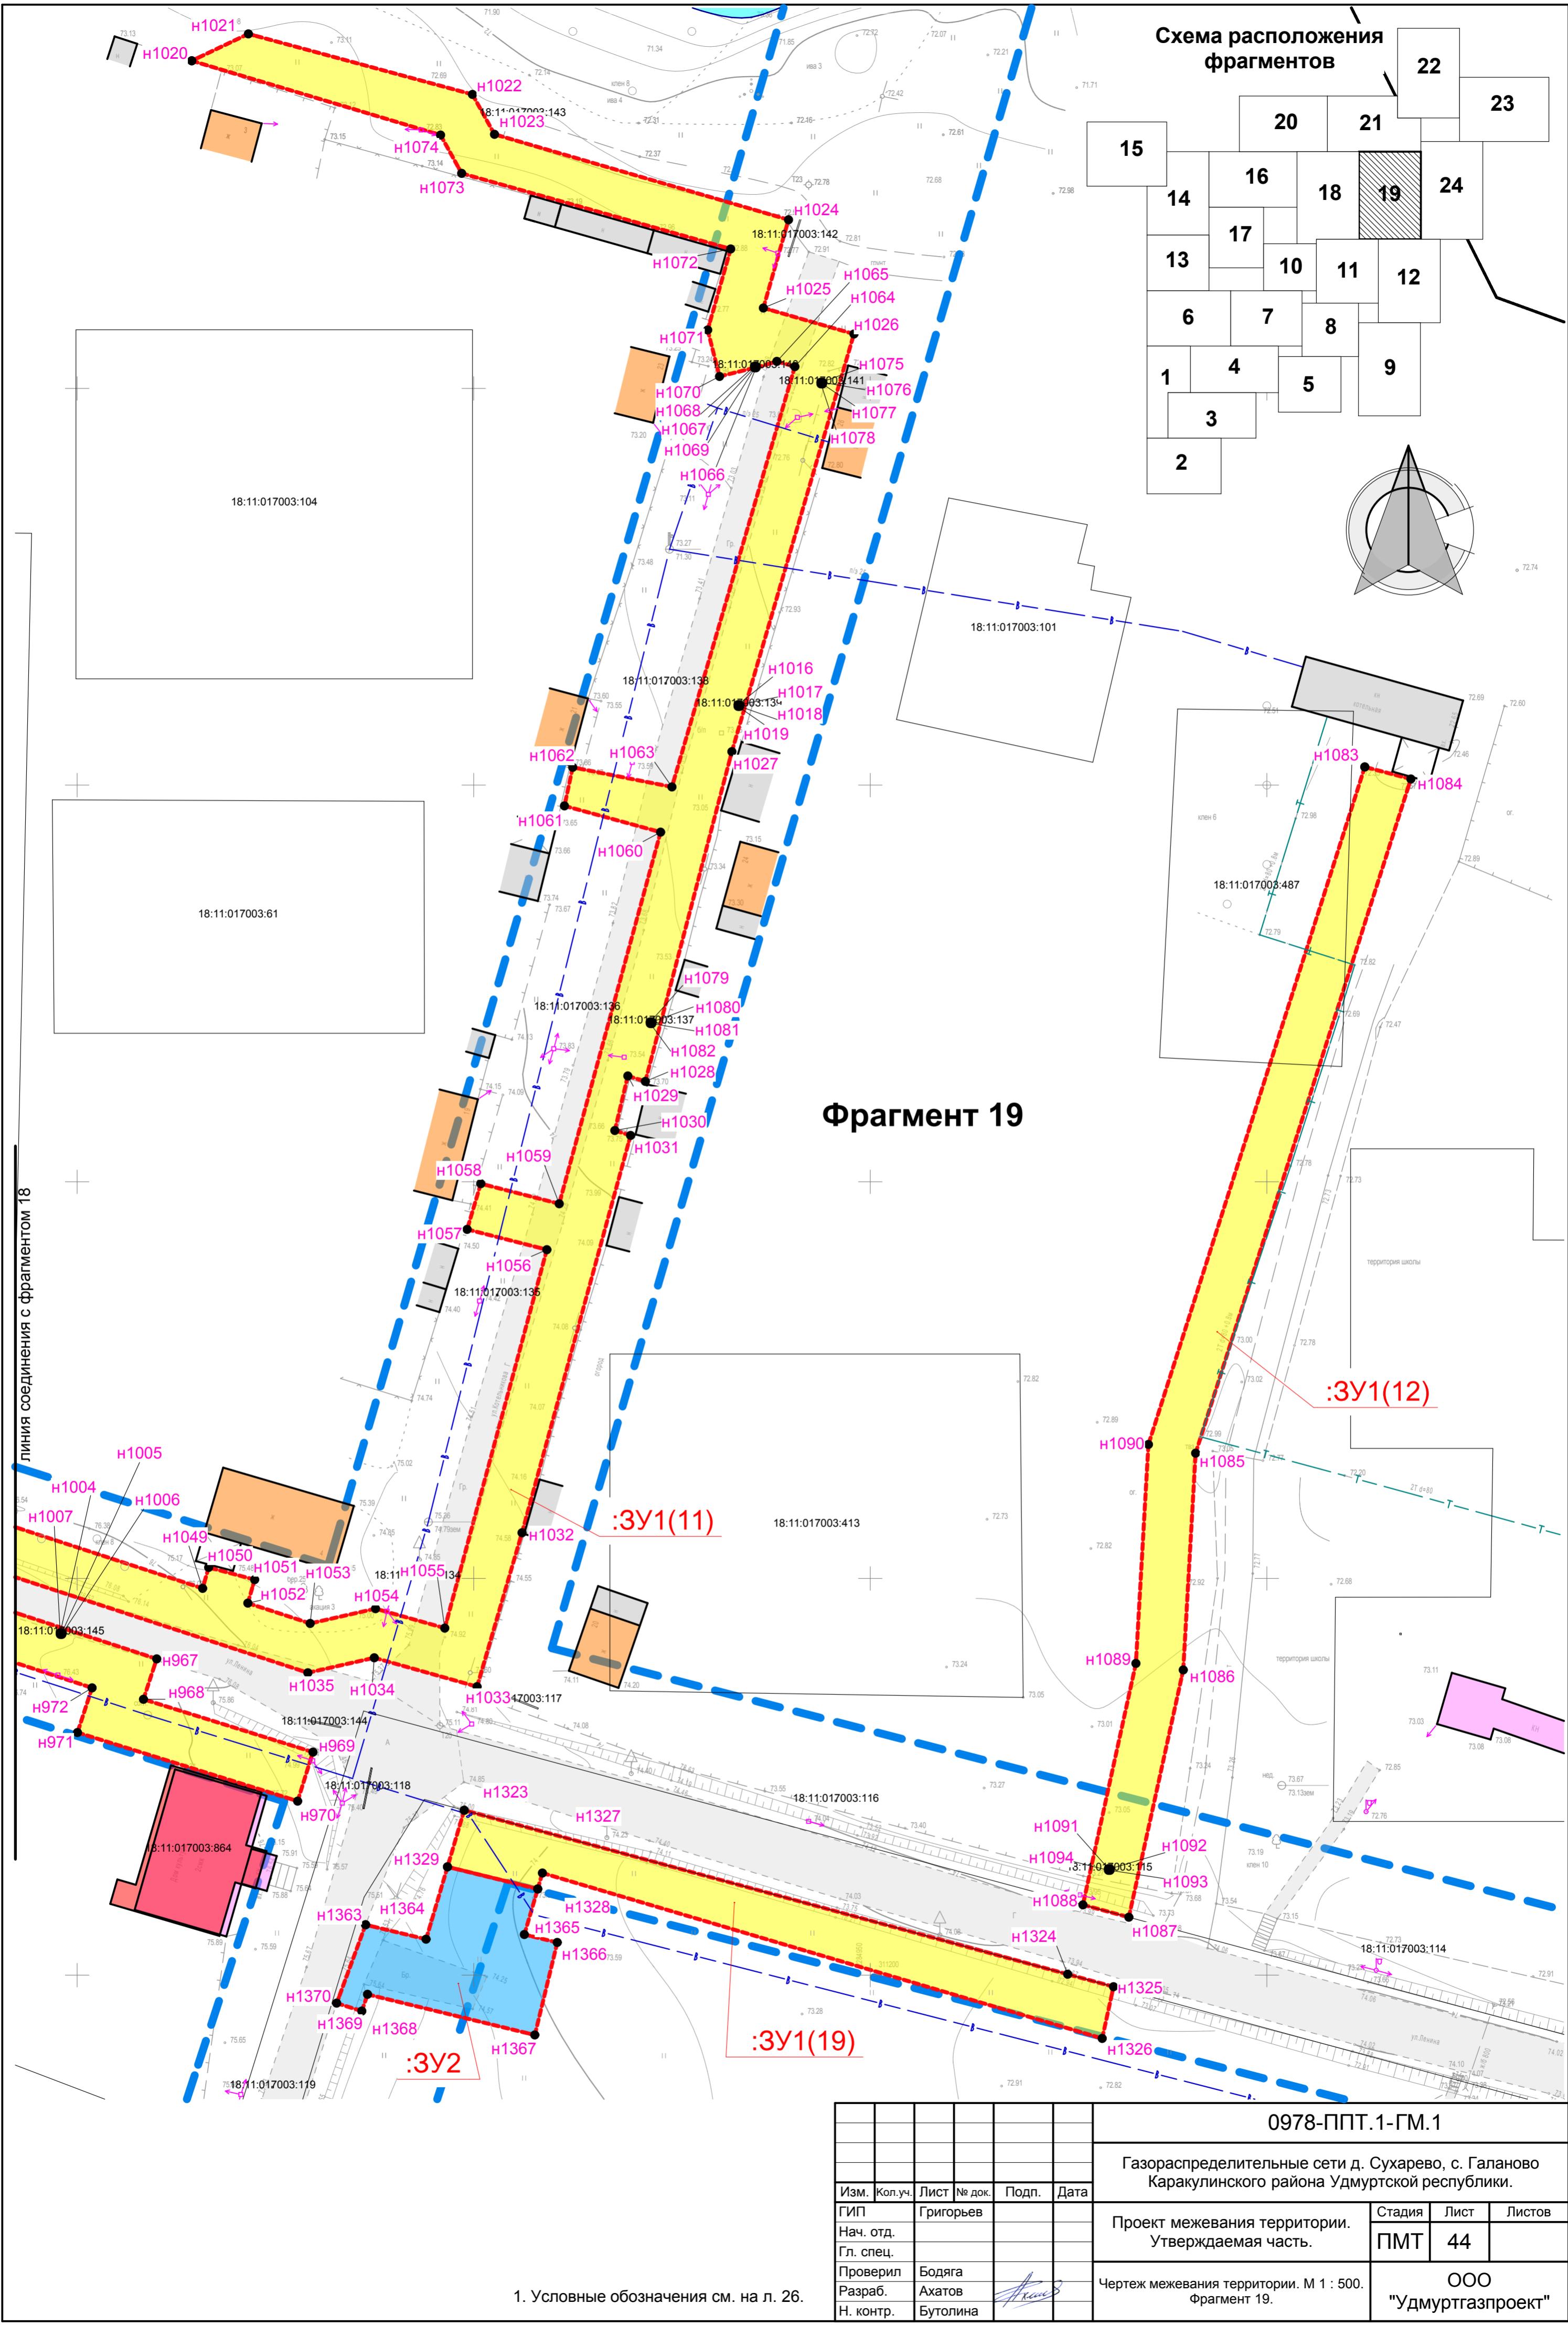

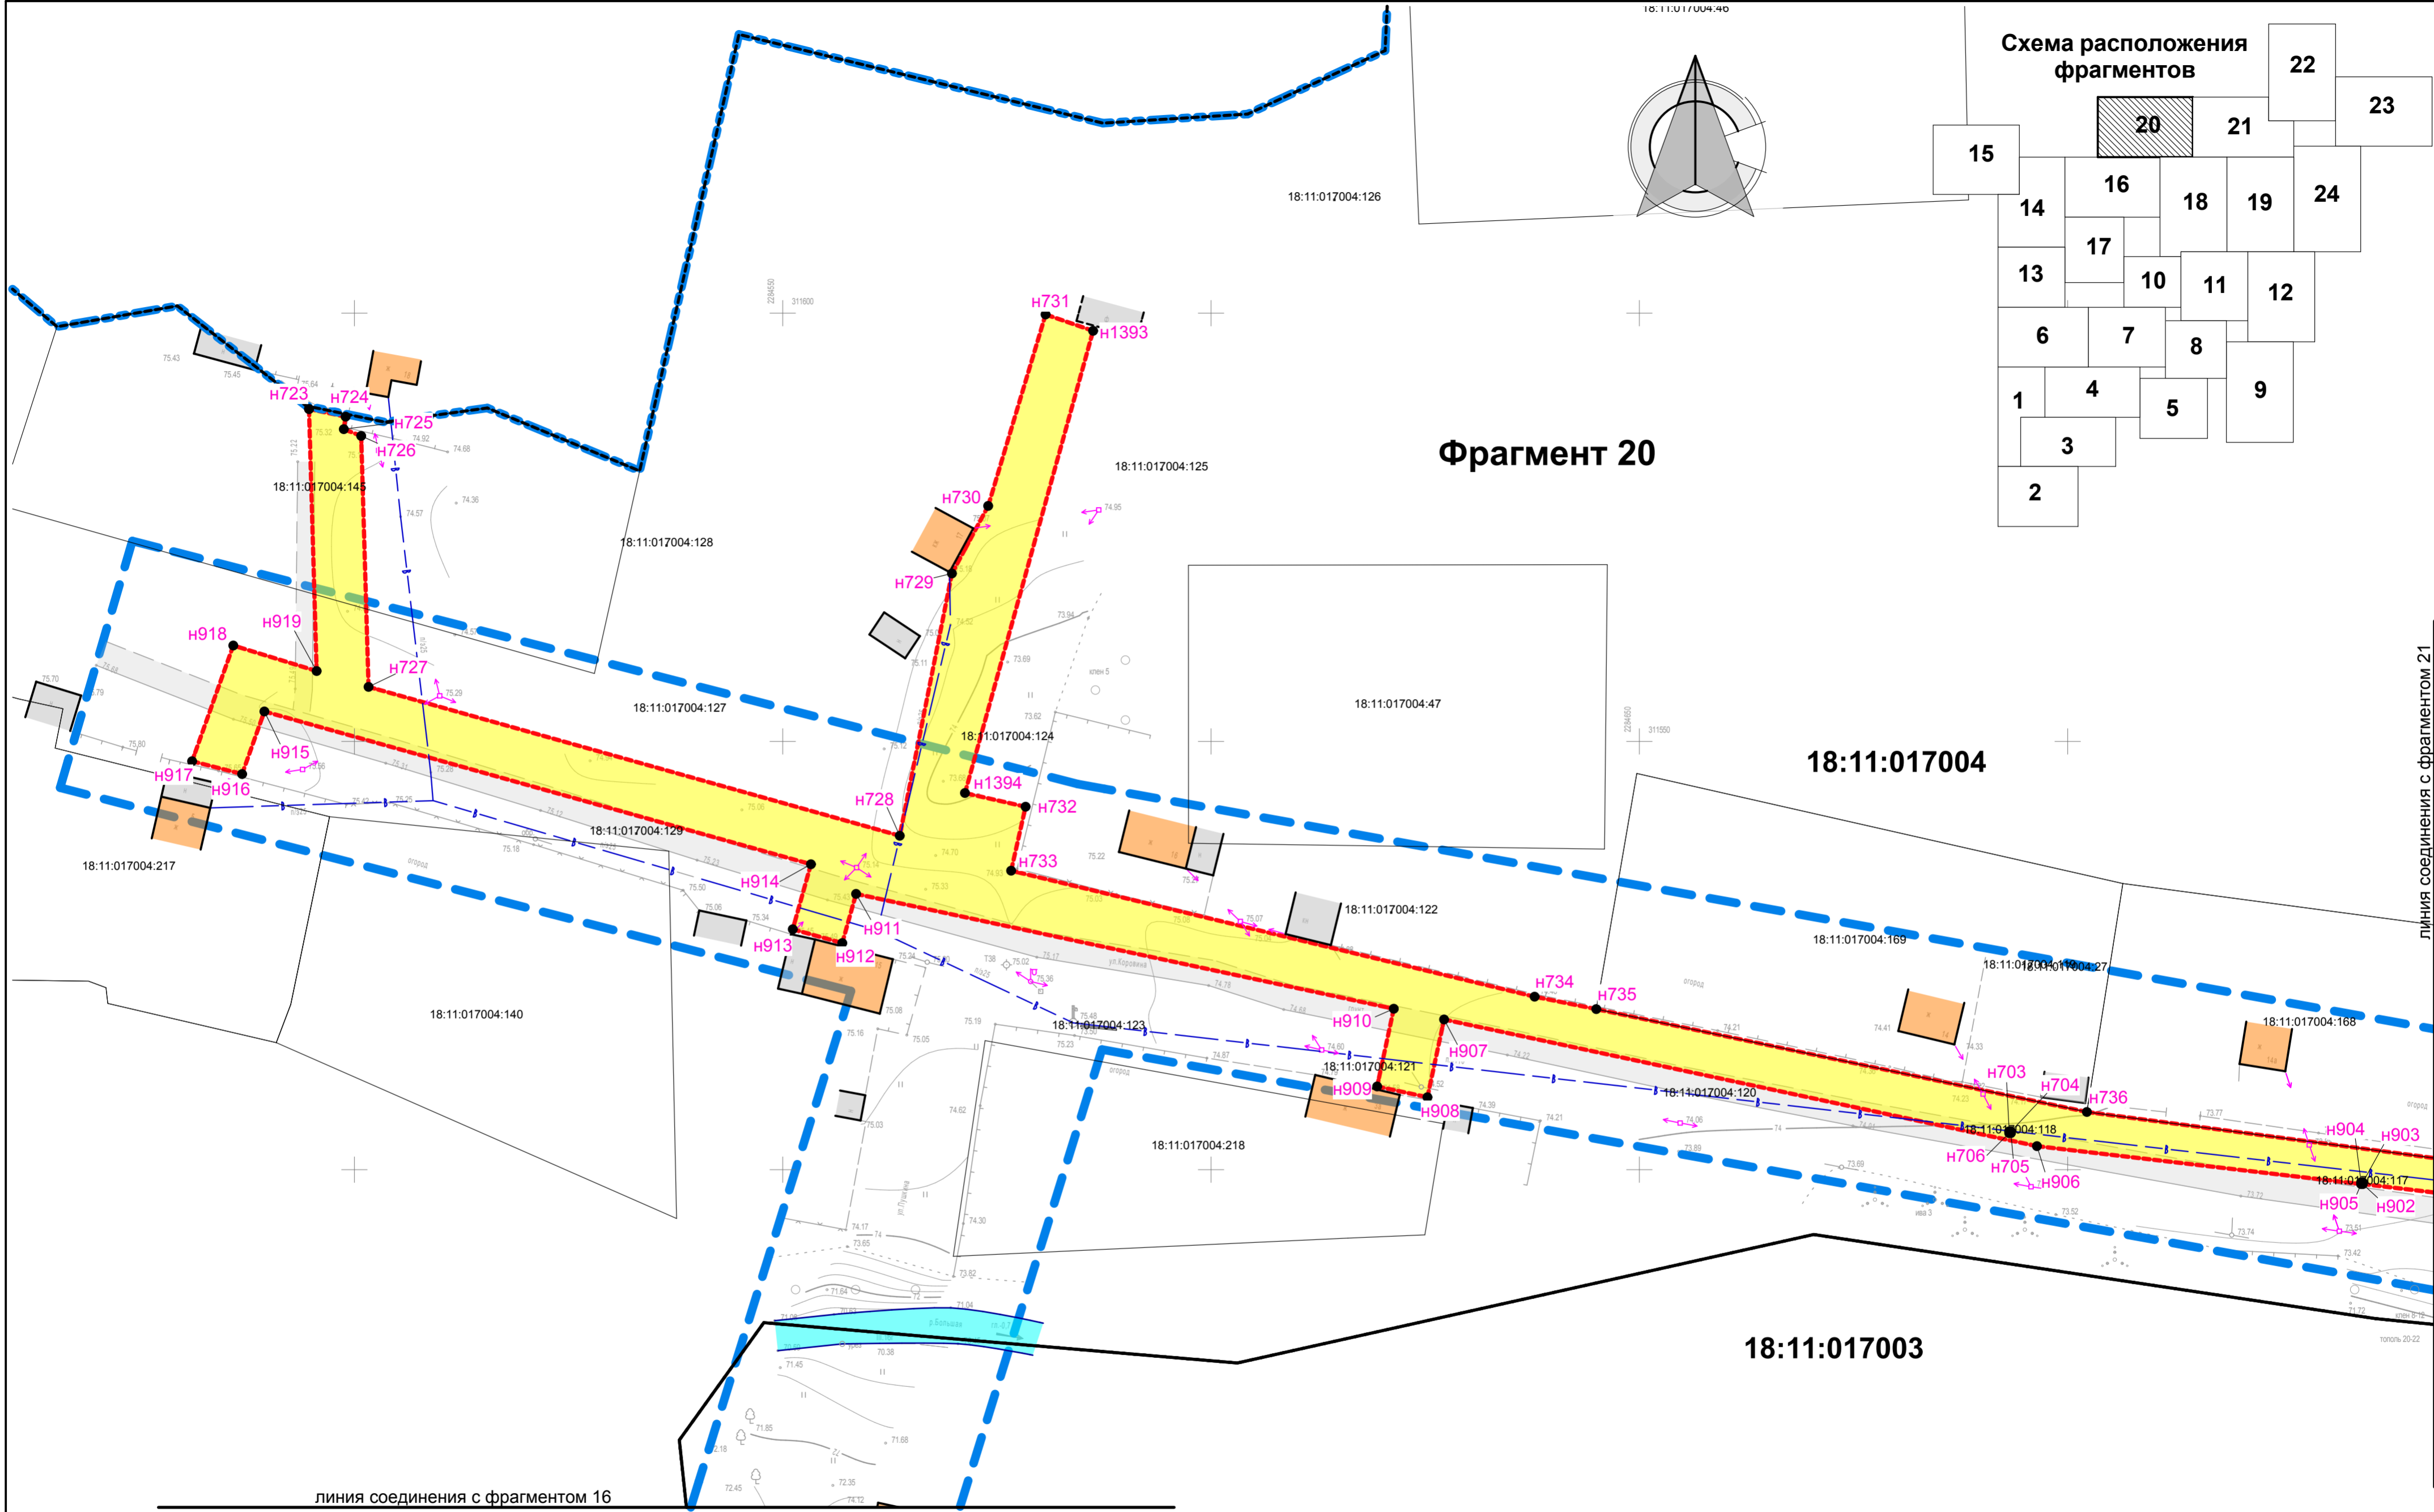


Схема расположения
фрагментов



Фрагмент 20

18:11:017004



18:11:017003

линия соединения с фрагментом 16

линия соединения с фрагментом 21


1. Условные обозначения см. на л. 26.

							0978-ППТ.1-ГМ.1			
							Газораспределительные сети д. Сухарево, с. Галаново Каракулинского района Удмуртской республики.			
Изм.	Кол.уч.	Лист	№ док.	Подп.	Дата		Проект межевания территории. Утверждаемая часть.	Стадия	Лист	Листов
ГИП		Григорьев						ПМТ	45	
Нач. отд.										
Гл. спец.										
Проверил		Бодяга					Чертеж межевания территории. М 1 : 500. Фрагмент 20.	ООО "Удмуртгазпроект"		
Разраб.		Ахатов								
Н. контр.		Бутолина								

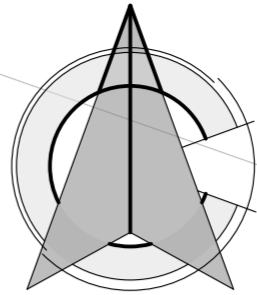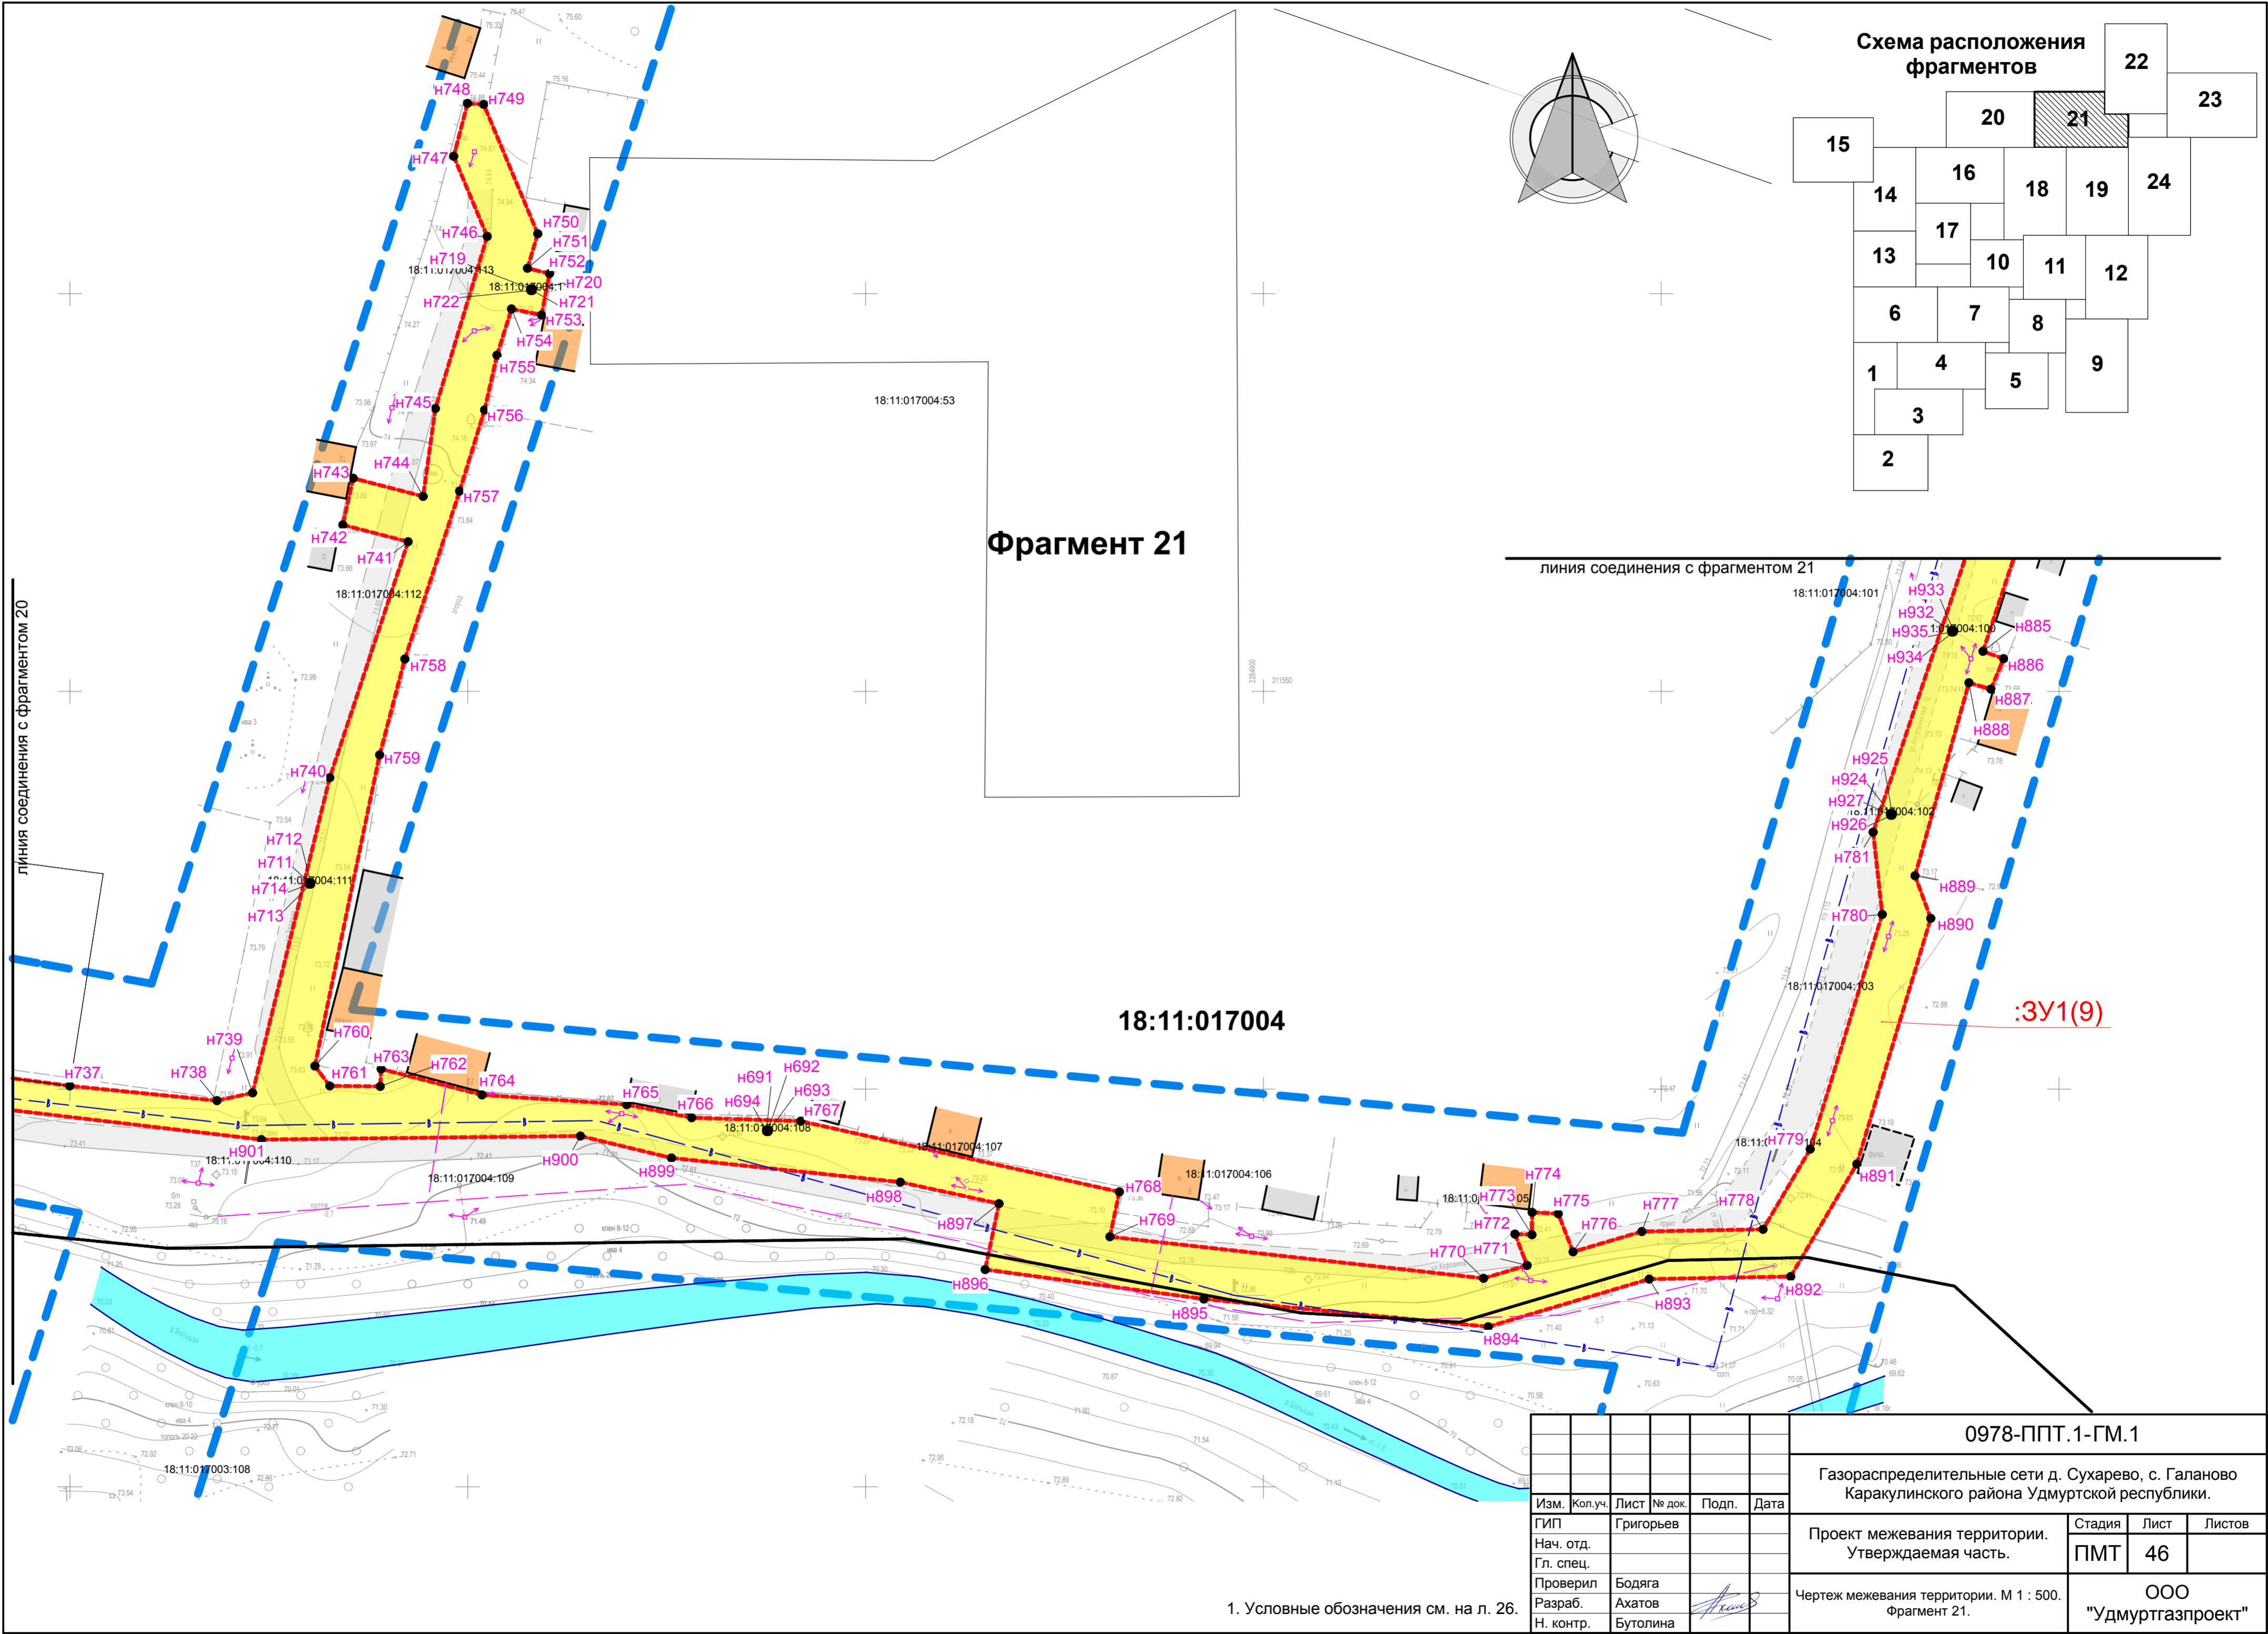

линия соединения с фрагментом 21

:3У1(9)

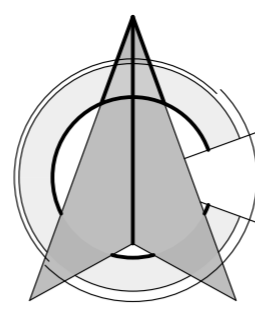

2285100
311450

18:11:017004

18:11:017003

Фрагмент 24

линия соединения с фрагментом 23

18:11:01

18:11:017003:105

2285200
311350

:3У1(13)

18:11:017003:92

18:11:017003:172

18:11:017003:174

18:11:017003:173

18:11:017003:170

18:11:017003:170

18:11:017003:170

1. Условные обозначения см. на л. 26.

						0978-ППТ.1-ГМ.1			
						Газораспределительные сети д. Сухарево, с. Галаново Каракулинского района Удмуртской республики.			
Изм.	Кол.уч.	Лист	№ док.	Подп.	Дата	Проект межевания территории. Утверждаемая часть.	Стадия	Лист	Листов
Нач. отд.		Григорьев					ПМТ	49	
Гл. спец.									
Проверил		Бодяга							
Разраб.		Ахатов				Чертеж межевания территории. М 1 : 500. Фрагмент 24.	ООО "Удмуртгазпроект"		
Н. контр.		Бутолина							

[illegible]