

АССОЦИАЦИЯ "ГАЗИФИКАЦИЯ УДМУРТИИ"  
**ООО "УДМУРТГАЗПРОЕКТ"**  
ПРОЕКТНЫЕ РАБОТЫ  
ИНЖЕНЕРНЫЕ ИЗЫСКАНИЯ ДЛЯ СТРОИТЕЛЬСТВА  
КАРТОГРАФИЧЕСКИЕ РАБОТЫ

Свидетельство, о допуске на выполнение проектных работ, которые оказывают влияние на безопасность объектов капитального строительства.  
№ 09-МРП-090 от 15 октября 2014г.


**Проект планировки территории  
линейного объекта  
"Газораспределительные сети  
д. Сухарево, с. Галаново  
Каракулинского район  
Удмуртской республики."**

**0978-ППТ.2 - ГМ.1**

**Проект планировки территории.  
Утверждаемая часть.**

Инов. № подл.	Подп. и дата	Взам. инв. №

Ижевск  
2016

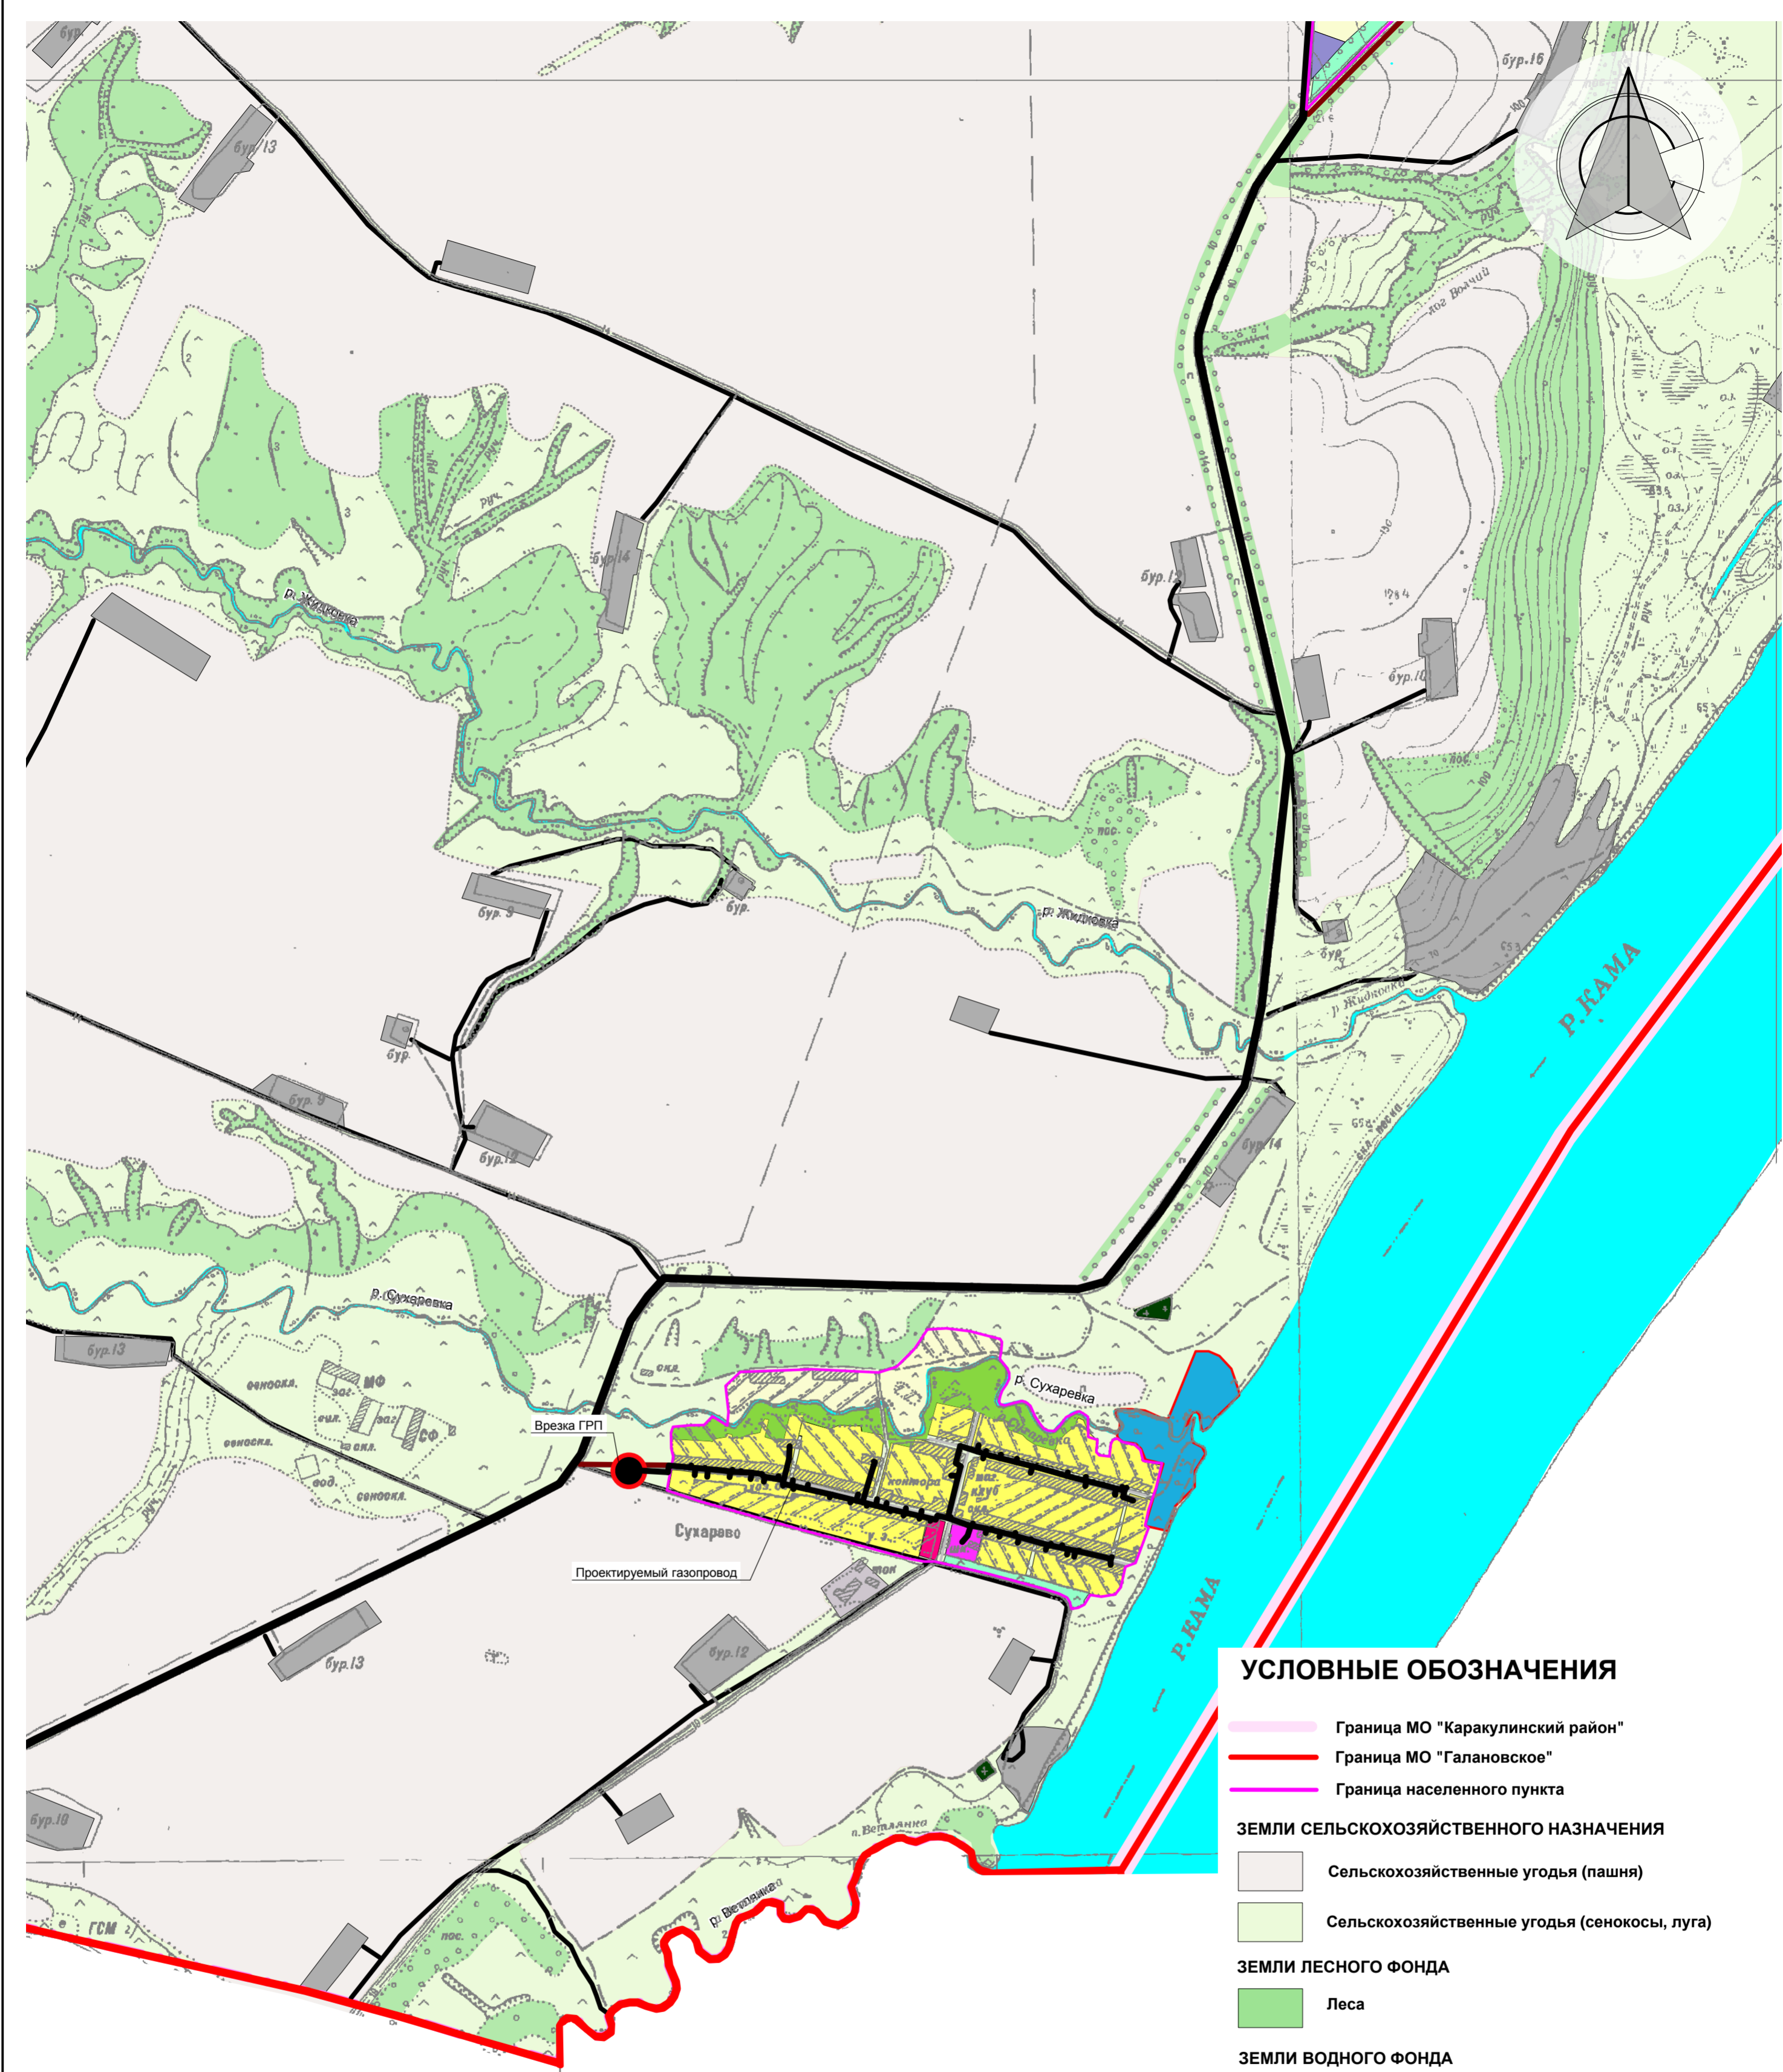


УСЛОВНЫЕ ОБОЗНАЧЕНИЯ

- Граница МО "Каракулинский район"
- Граница МО "Галановское"
- Граница населенного пункта
- ЗЕМЛИ СЕЛЬСКОХОЗЯЙСТВЕННОГО НАЗНАЧЕНИЯ**
  - Сельскохозяйственные угодья (пашня)
  - Сельскохозяйственные угодья (сенокосы, луга)
- ЗЕМЛИ ЛЕСНОГО ФОНДА**
  - Леса
- ЗЕМЛИ ВОДНОГО ФОНДА**
  - Водные объекты (реки)
  - Водные объекты (река, пруды)

ТРАНСПОРТНАЯ ИНФРАСТРУКТУРА

- Дорога (регионального) межмуниципального значения
- Дорога местного значения
- Частная дорога
- Улично-дорожная сеть
- Проектируемая улично-дорожная сеть


						0978-ППТ.2-ГМ.1			
						Газораспределительные сети д. Сухарово, с. Галаново Каракулинского района Удмуртской республики.			
Изм.	Кол.уч.	Лист	№ док.	Подп.	Дата	Проект планировки территории. Утверждаемая часть.	Стадия	Лист	Листов
ГИП		Григорьев					ППТ	1	
Нач. отд.									
Гл. спец.									
Проверил		Бодяга				Схема расположения элемента планировочной структуры. М 1 : 10 000.	ООО "Удмуртгазпроект"		
Разраб.		Ахатов							
Н. контр.		Бутолина							

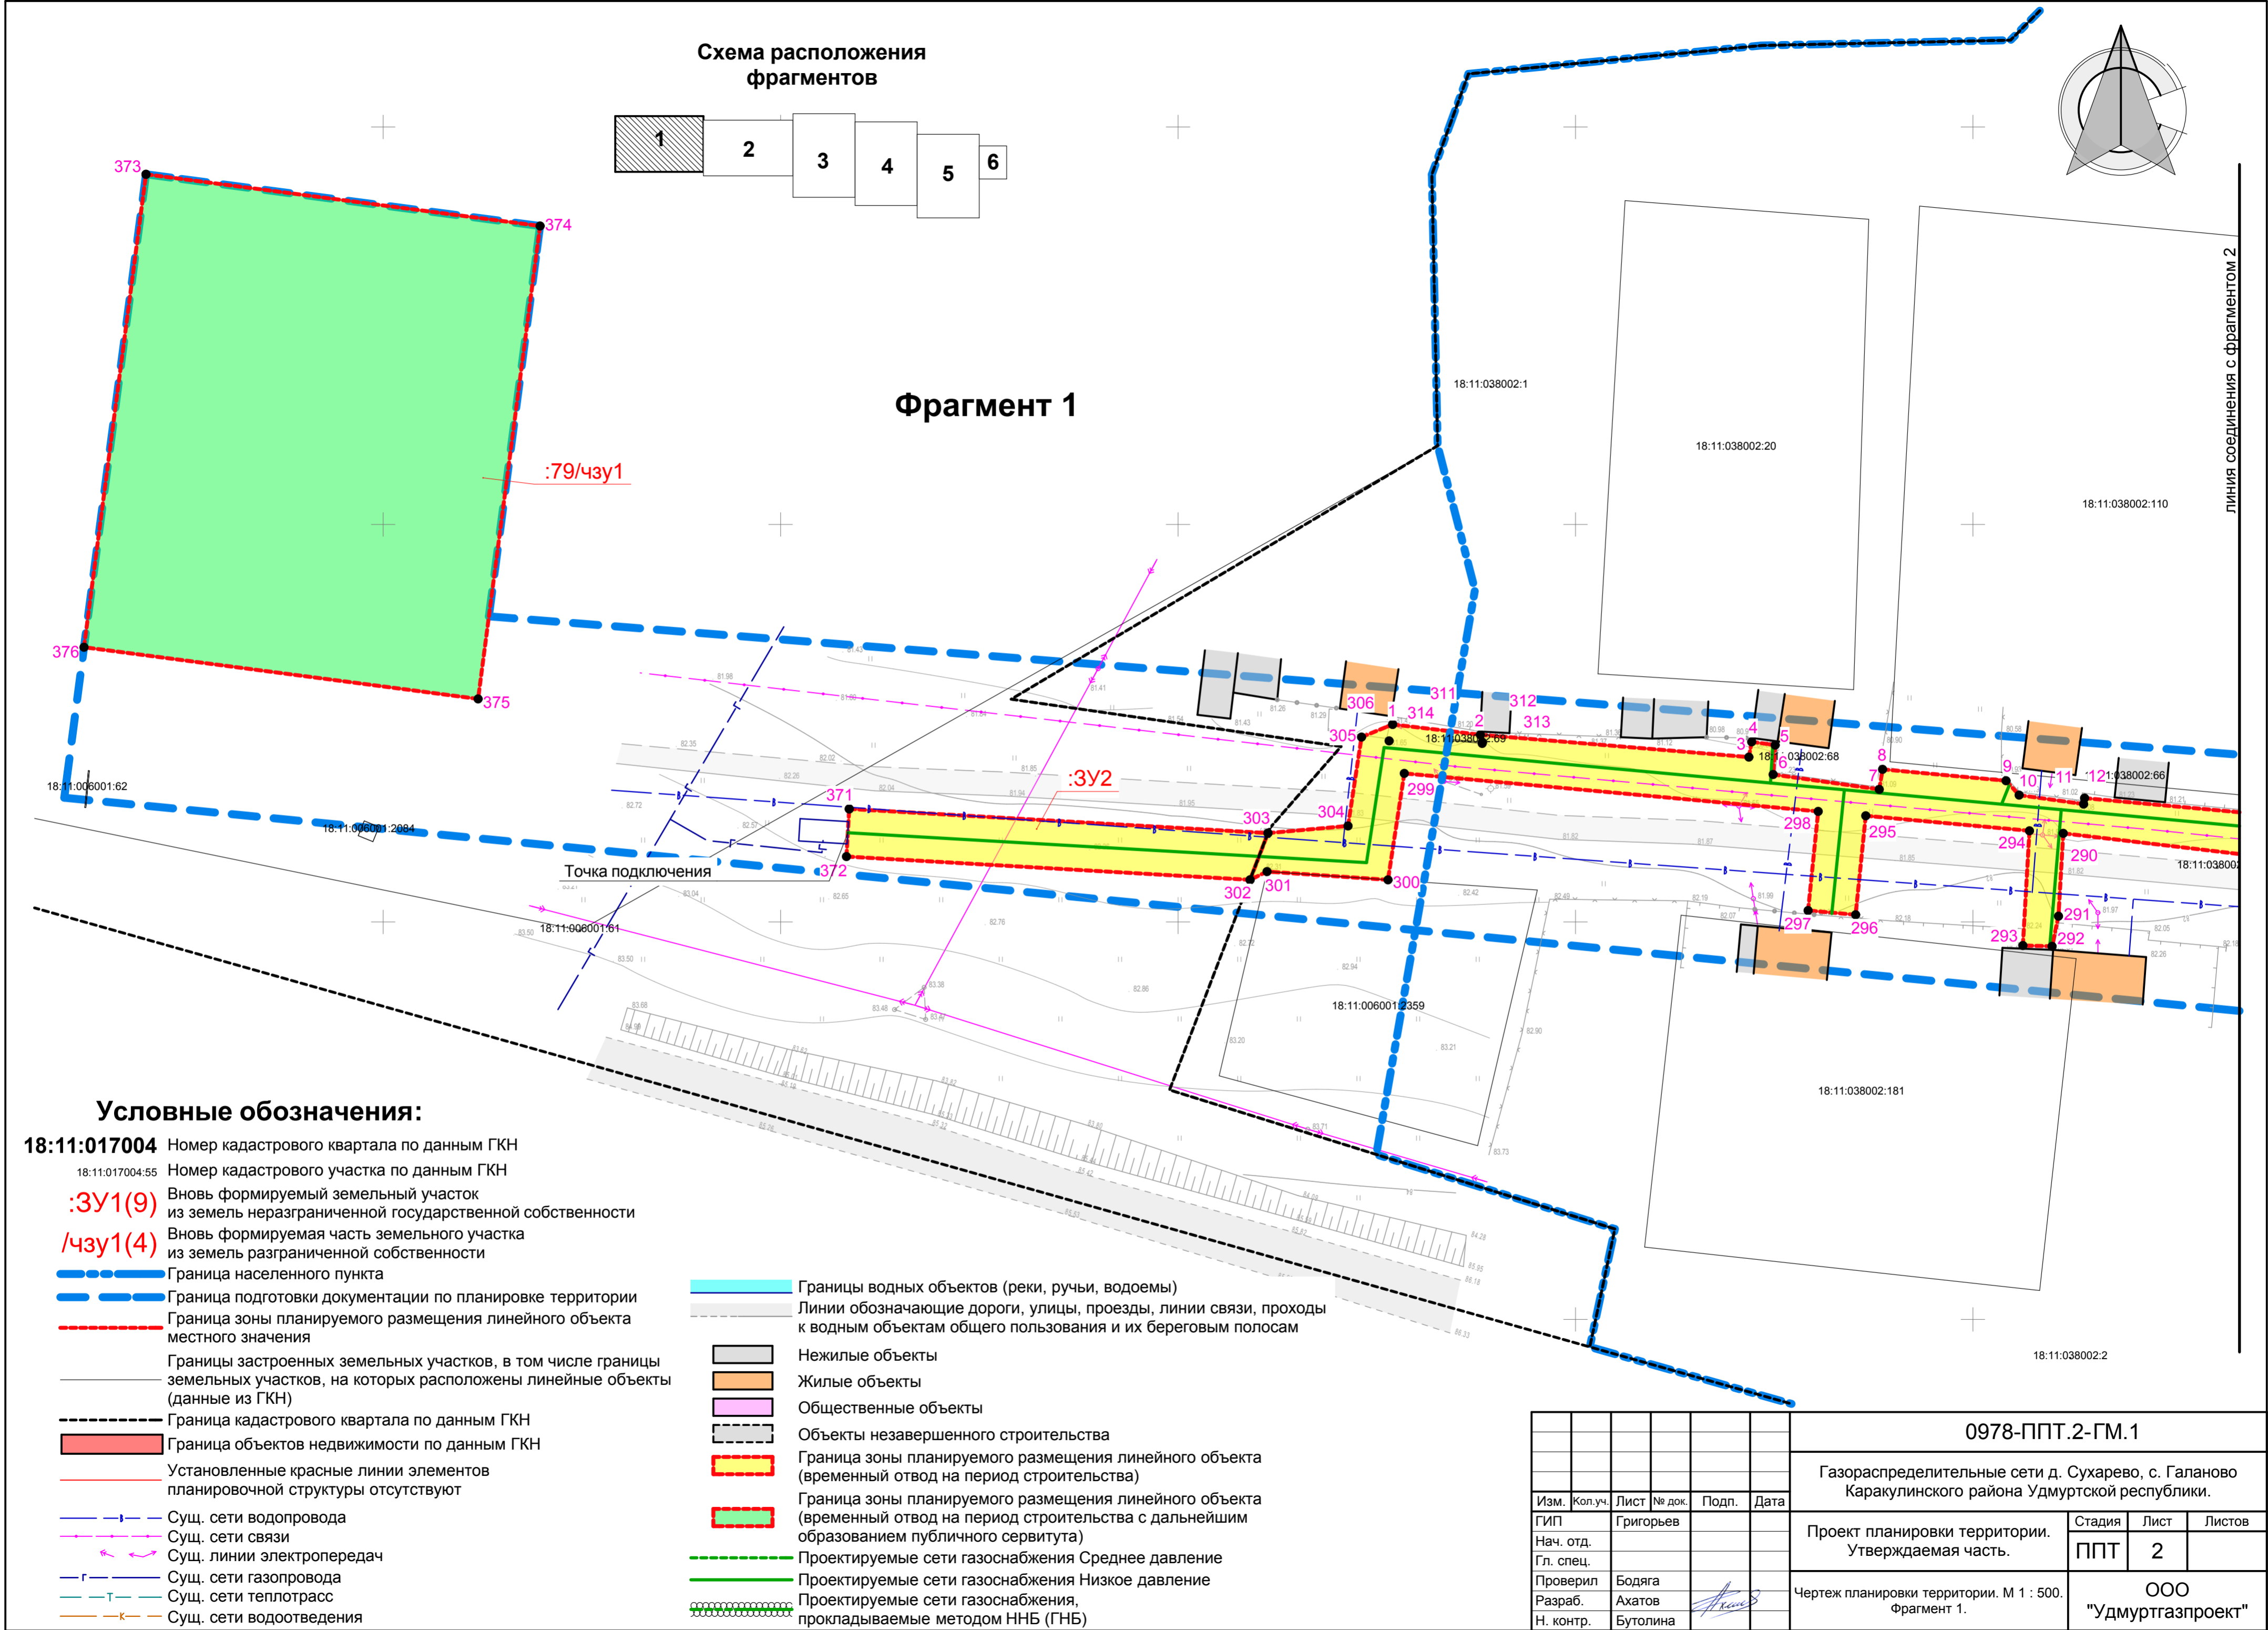

линия соединения с фрагментом 1

линия соединения с фрагментом 3

Фрагмент 2

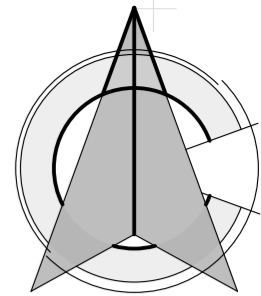


Условные обозначения:

- 18:11:017004** Номер кадастрового квартала по данным ГКН  
18:11:017004:55 Номер кадастрового участка по данным ГКН  
**:ЗУ1(9)** Вновь формируемый земельный участок из земель неразграниченной государственной собственности  
**/чзу1(4)** Вновь формируемая часть земельного участка из земель разграниченной собственности
- Граница населенного пункта  
Граница подготовки документации по планировке территории  
Граница зоны планируемого размещения линейного объекта местного значения  
Границы застроенных земельных участков, в том числе границы земельных участков, на которых расположены линейные объекты (данные из ГКН)  
Граница кадастрового квартала по данным ГКН  
Граница объектов недвижимости по данным ГКН  
Установленные красные линии элементов планировочной структуры отсутствуют
- Сущ. сети водопровода  
Сущ. сети связи  
Сущ. линии электропередач  
Сущ. сети газопровода  
Сущ. сети теплотрасс  
Сущ. сети водоотведения
- Проектируемые сети газоснабжения Среднее давление  
Проектируемые сети газоснабжения Низкое давление  
Проектируемые сети газоснабжения, прокладываемые методом ННБ (ГНБ)

- Границы водных объектов (реки, ручьи, водоемы)  
Линии обозначающие дороги, улицы, проезды, линии связи, проходы к водным объектам общего пользования и их береговым полосам
- Нежилые объекты  
Жилые объекты  
Общественные объекты  
Объекты незавершенного строительства  
Граница зоны планируемого размещения линейного объекта (временный отвод на период строительства)  
Граница зоны планируемого размещения линейного объекта (временный отвод на период строительства с дальнейшим образованием публичного сервитута)


Схема расположения фрагментов

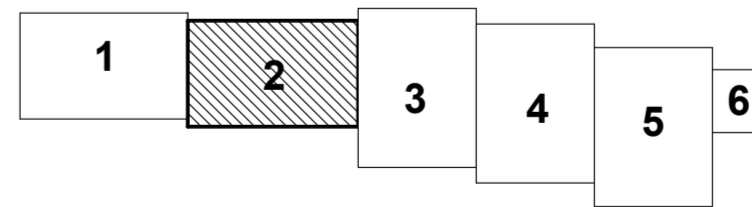

						0978-ППТ.2-ГМ.1			
						Газораспределительные сети д. Сухарево, с. Галаново Каракулинского района Удмуртской республики.			
Изм.	Кол.уч.	Лист	№ док.	Подп.	Дата	Проект планировки территории. Утверждаемая часть.	Стадия	Лист	Листов
ГИП		Григорьев					ППТ	3	
Нач. отд.						Чертеж планировки территории. М 1 : 500. Фрагмент 2.	ООО "Удмуртгазпроект"		
Гл. спец.									
Проверил	Бодяга								
Разраб.	Ахатов								
Н. контр.	Бутолина								


линия соединения с фрагментом 2

линия соединения с фрагментом 4

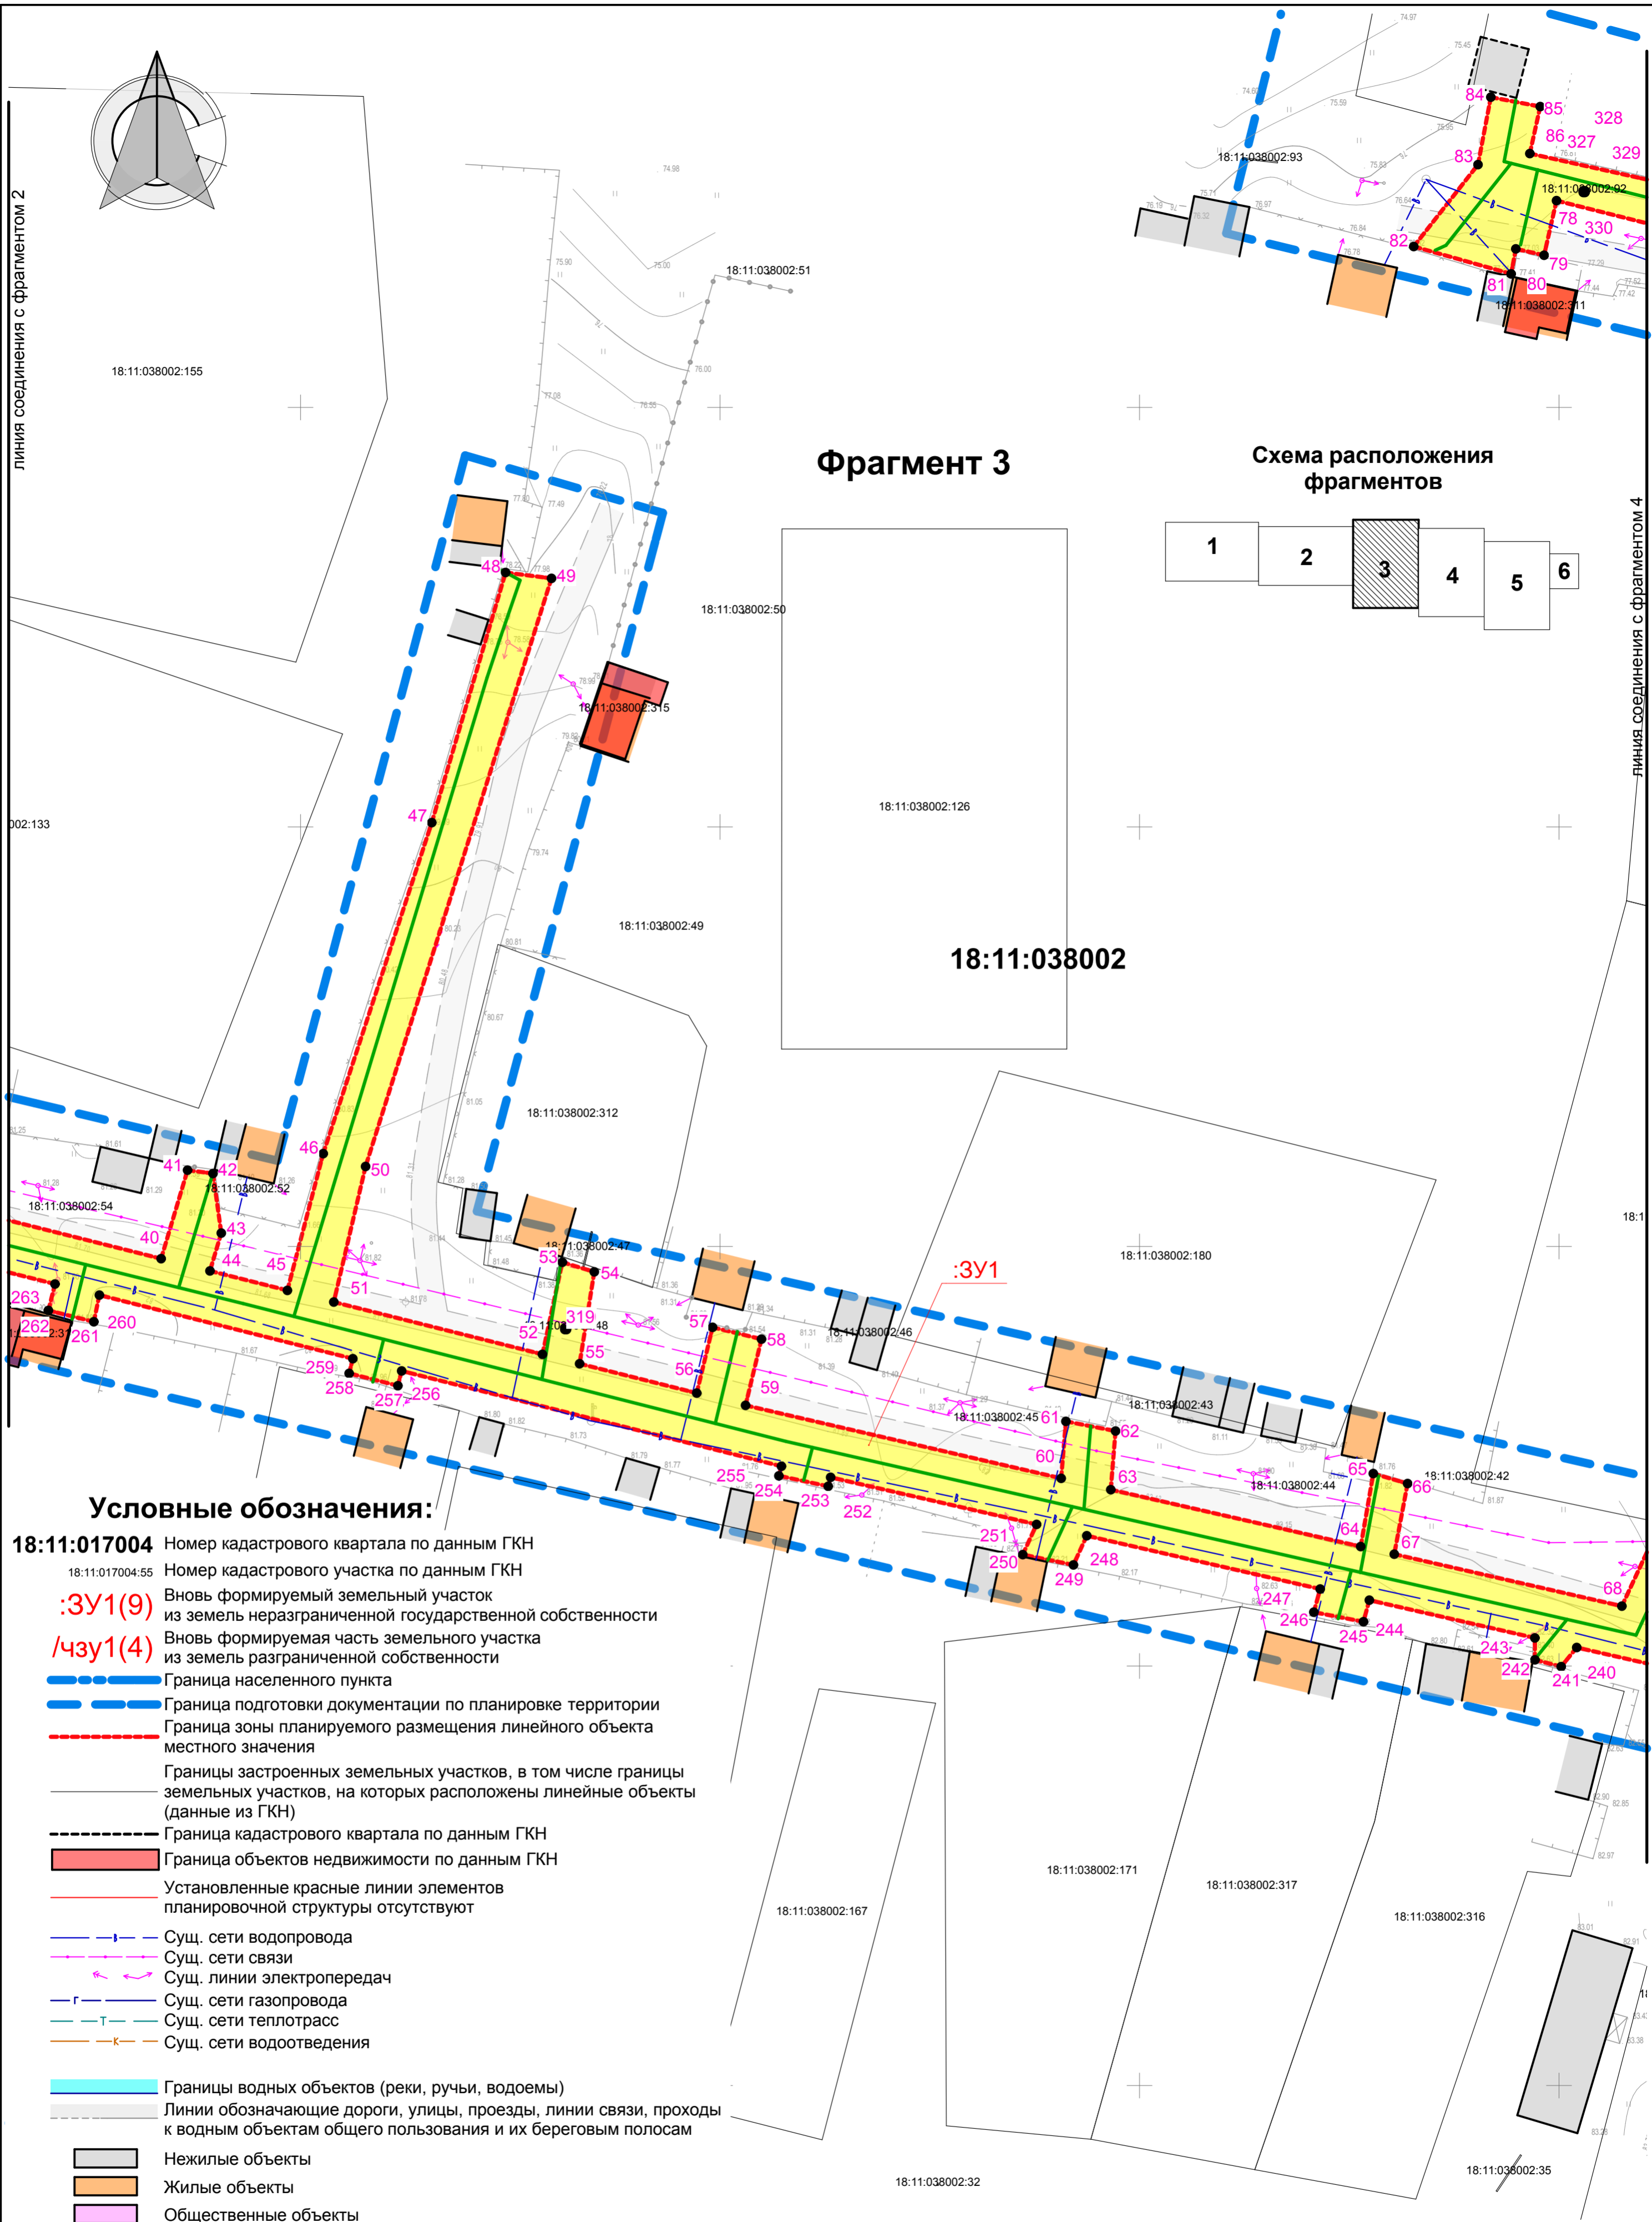

Фрагмент 3

Схема расположения фрагментов


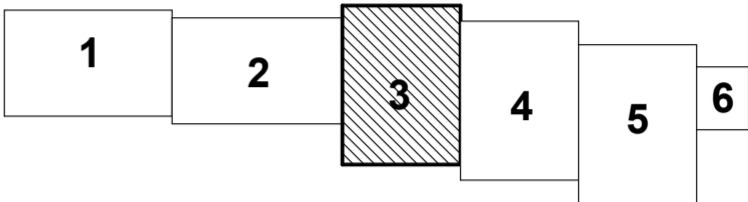


Условные обозначения:

- 18:11:017004** Номер кадастрового квартала по данным ГКН  
**18:11:017004:55** Номер кадастрового участка по данным ГКН  
**:ЗУ1(9)** Вновь формируемый земельный участок из земель неразграниченной государственной собственности  
**/чзу1(4)** Вновь формируемая часть земельного участка из земель разграниченной собственности
- Граница населенного пункта  
— Граница подготовки документации по планировке территории  
— Граница зоны планируемого размещения линейного объекта местного значения  
— Границы застроенных земельных участков, в том числе границы земельных участков, на которых расположены линейные объекты (данные из ГКН)  
— Граница кадастрового квартала по данным ГКН  
— Граница объектов недвижимости по данным ГКН  
— Установленные красные линии элементов планировочной структуры отсутствуют
- Сущ. сети водопровода  
— Сущ. сети связи  
— Сущ. линии электропередач  
— Сущ. сети газопровода  
— Сущ. сети теплотрасс  
— Сущ. сети водоотведения
- Границы водных объектов (реки, ручьи, водоемы)  
— Линии обозначающие дороги, улицы, проезды, линии связи, проходы к водным объектам общего пользования и их береговым полосам
- Нежилые объекты  
— Жилые объекты  
— Общественные объекты  
— Объекты незавершенного строительства  
— Граница зоны планируемого размещения линейного объекта (временный отвод на период строительства)  
— Граница зоны планируемого размещения линейного объекта (временный отвод на период строительства с дальнейшим образованием публичного сервитута)  
— Проектируемые сети газоснабжения Среднее давление  
— Проектируемые сети газоснабжения Низкое давление  
— Проектируемые сети газоснабжения, прокладываемые методом ННБ (ГНБ)

						0978-ППТ.2-ГМ.1		
						Газораспределительные сети д. Сухарево, с. Галаново Каракулинского района Удмуртской республики.		
Изм.	Кол.уч.	Лист	№ док.	Подп.	Дата	Проект планировки территории. Утверждаемая часть.	Стадия	Лист
Гип		Григорьев					ППТ	4
Нач. отд.								
Гл. спец.								
Проверил		Бодяга				Чертеж планировки территории. М 1 : 500. Фрагмент 3.	ООО "Удмуртгазпроект"	
Разраб.		Ахатов						
Н. контр.		Бутолина						

Схема расположения  
фрагментов

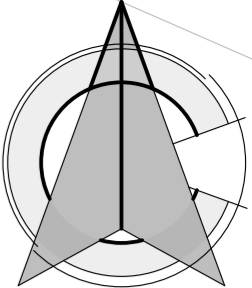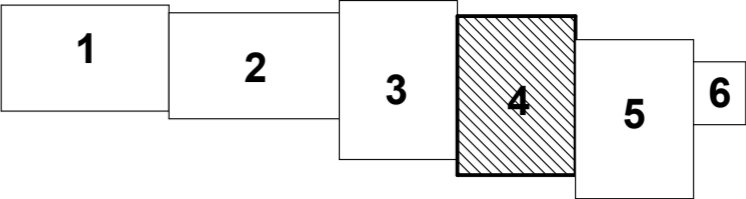

линия соединения с фрагментом 3



линия соединения с фрагментом 5

Фрагмент 4

						0978-ППТ.2-ГМ.1			
						Газораспределительные сети д. Сухарево, с. Галаново Каракулинского района Удмуртской республики.			
Изм.	Кол.уч.	Лист	№ док.	Подп.	Дата	Проект планировки территории. Утверждаемая часть.	Стадия	Лист	Листов
ГИП		Григорьев					ППТ	5	
Нач. отд.									
Гл. спец.									
Проверил		Бодяга				Чертеж планировки территории. М 1 : 500. Фрагмент 4.	ООО "Удмуртгазпроект"		
Разраб.		Ахатов							
Н. контр.		Бутолина							

Условные обозначения см. л. 4

Схема расположения  
фрагментов

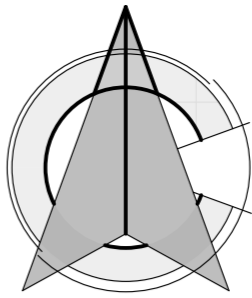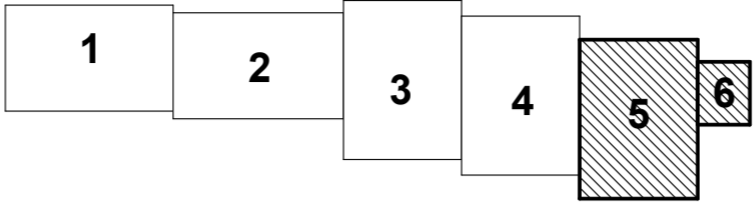


Фрагмент 5

Фрагмент 6

						0978-ППТ.2-ГМ.1			
						Газораспределительные сети д. Сухарево, с. Галаново Каракулинского района Удмуртской республики.			
Изм.	Кол.уч.	Лист	№ док.	Подп.	Дата	Проект планировки территории. Утверждаемая часть.	Стадия	Лист	Листов
ГИП		Григорьев					ППТ	6	
Нач. отд.									
Гл. спец.									
Проверил		Бодяга				Чертеж планировки территории. М 1 : 500. Фрагменты 5, 6.	ООО "Удмуртгазпроект"		
Разраб.		Ахатов							
Н. контр.		Бутолина							



Условные обозначения см. л. 4

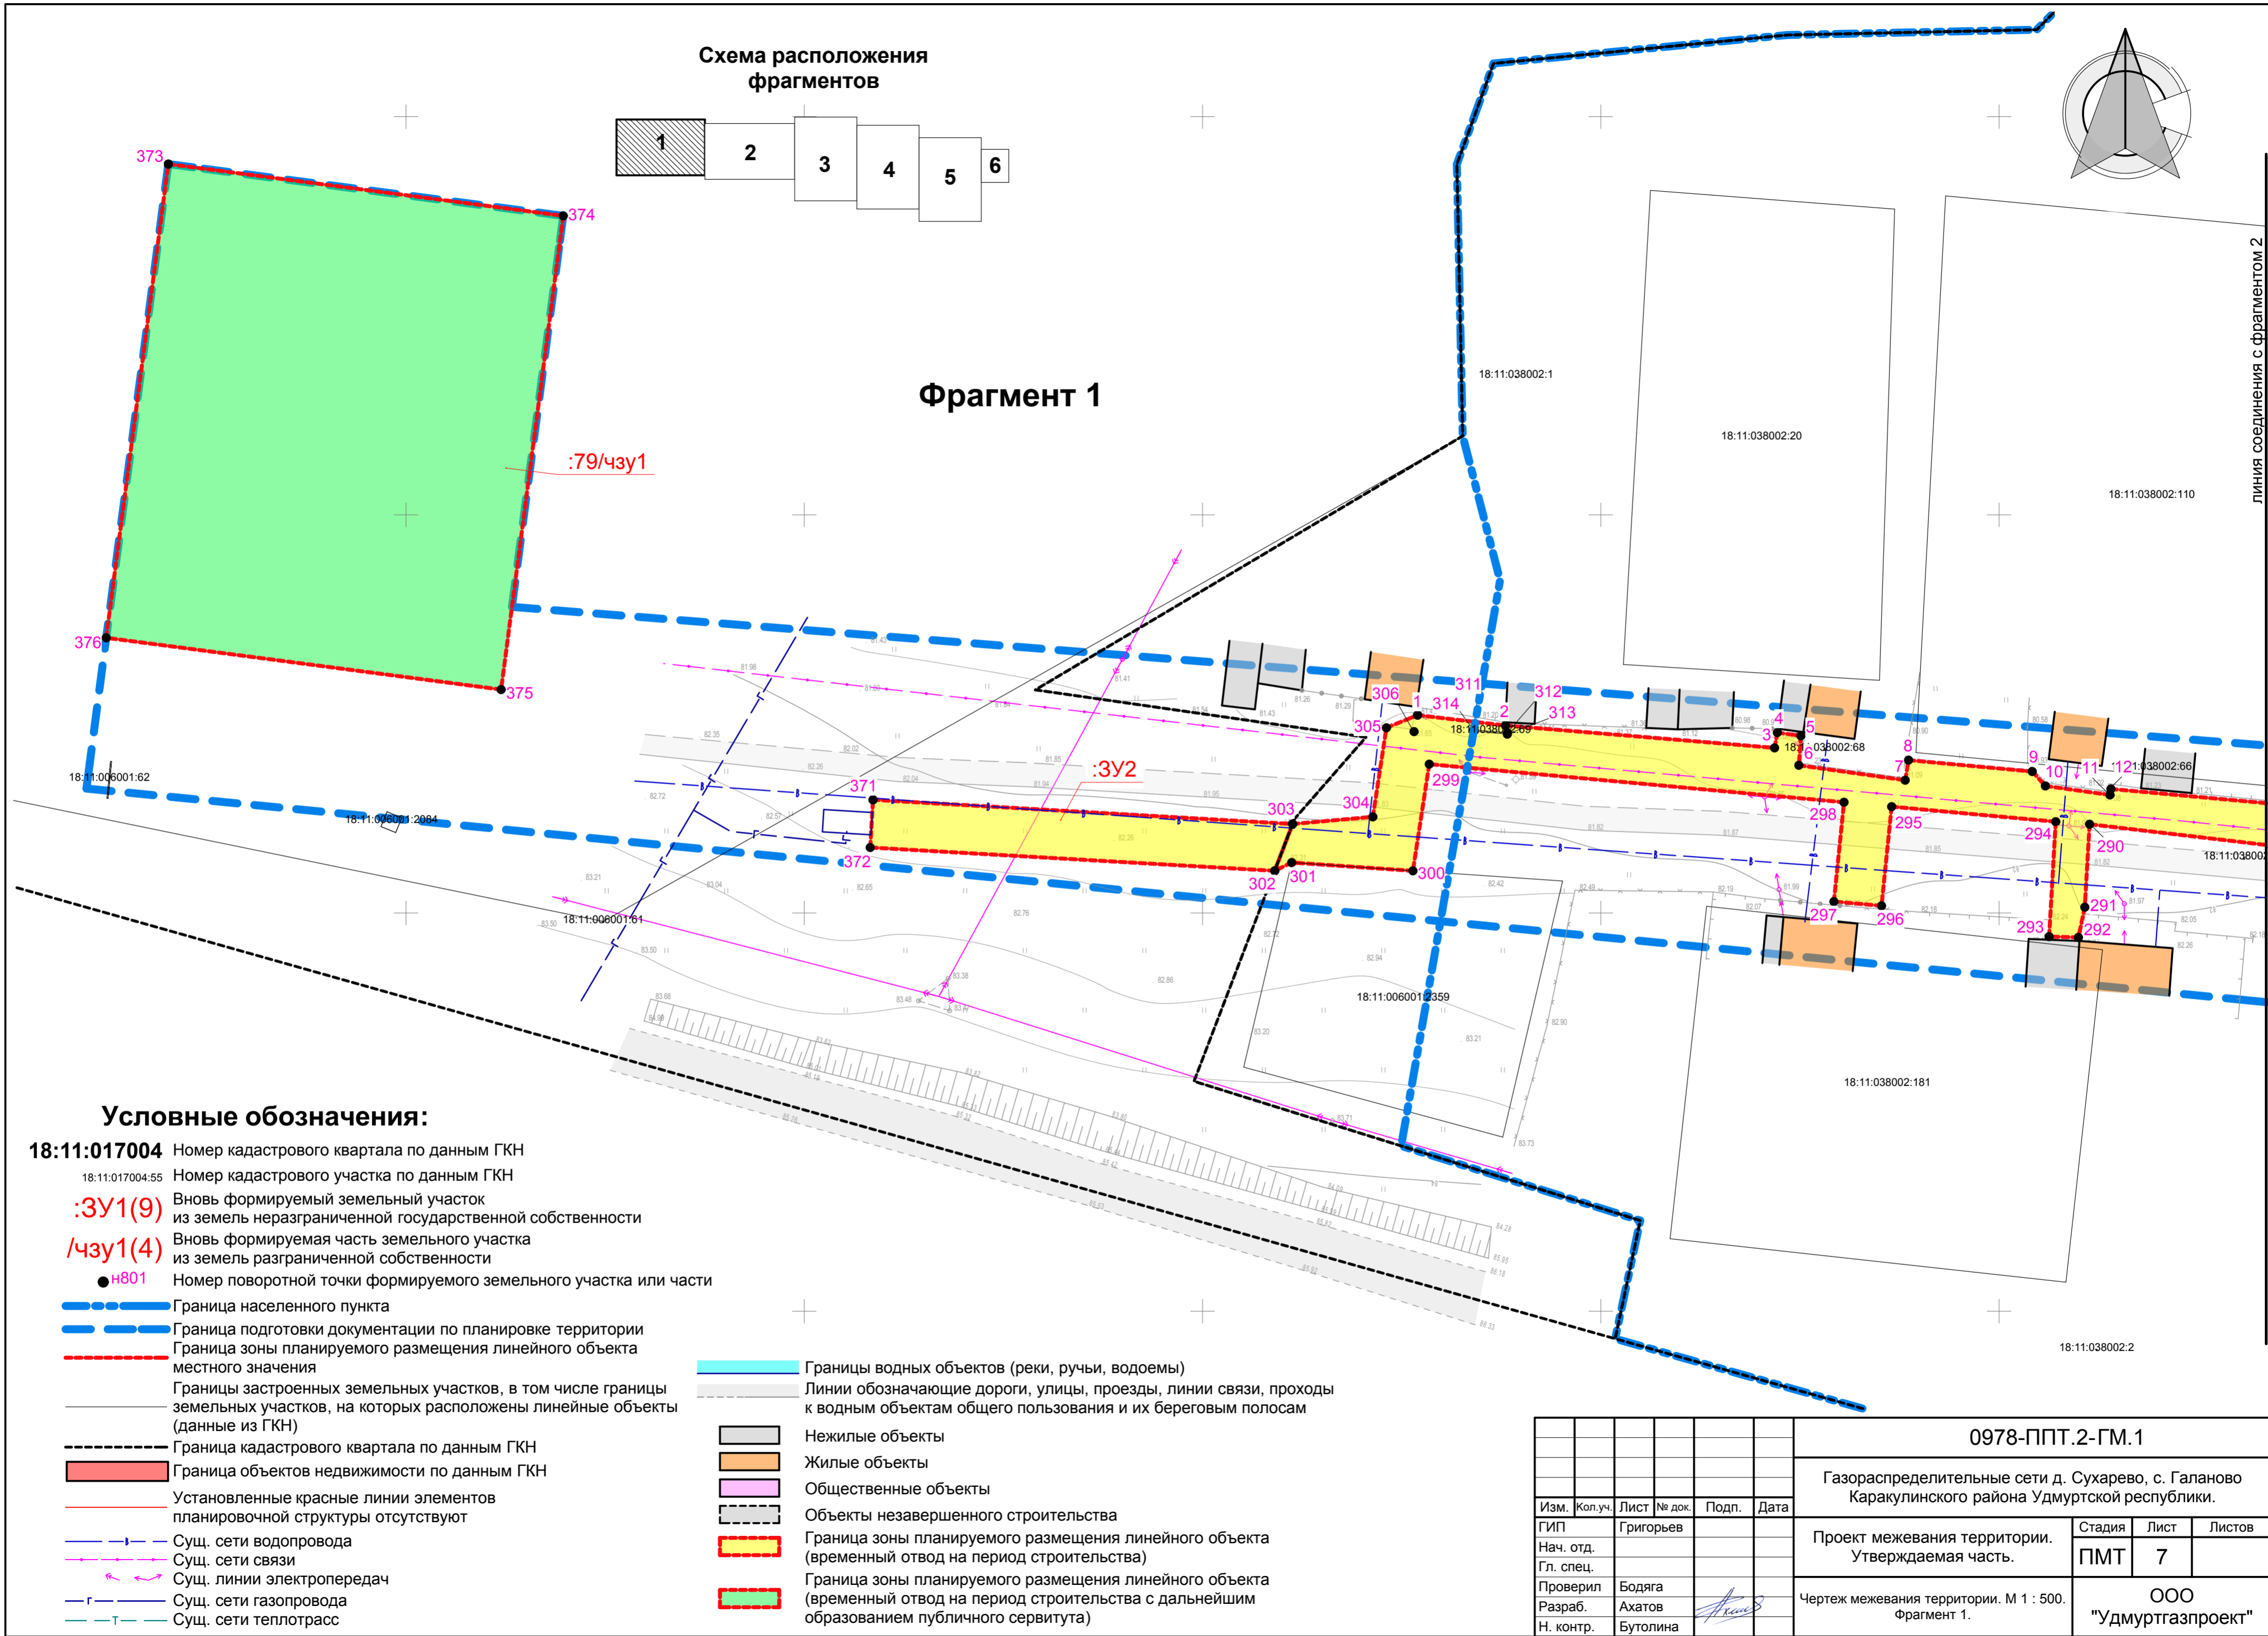

линия соединения с фрагментом 1

линия соединения с фрагментом 3

## Фрагмент 2

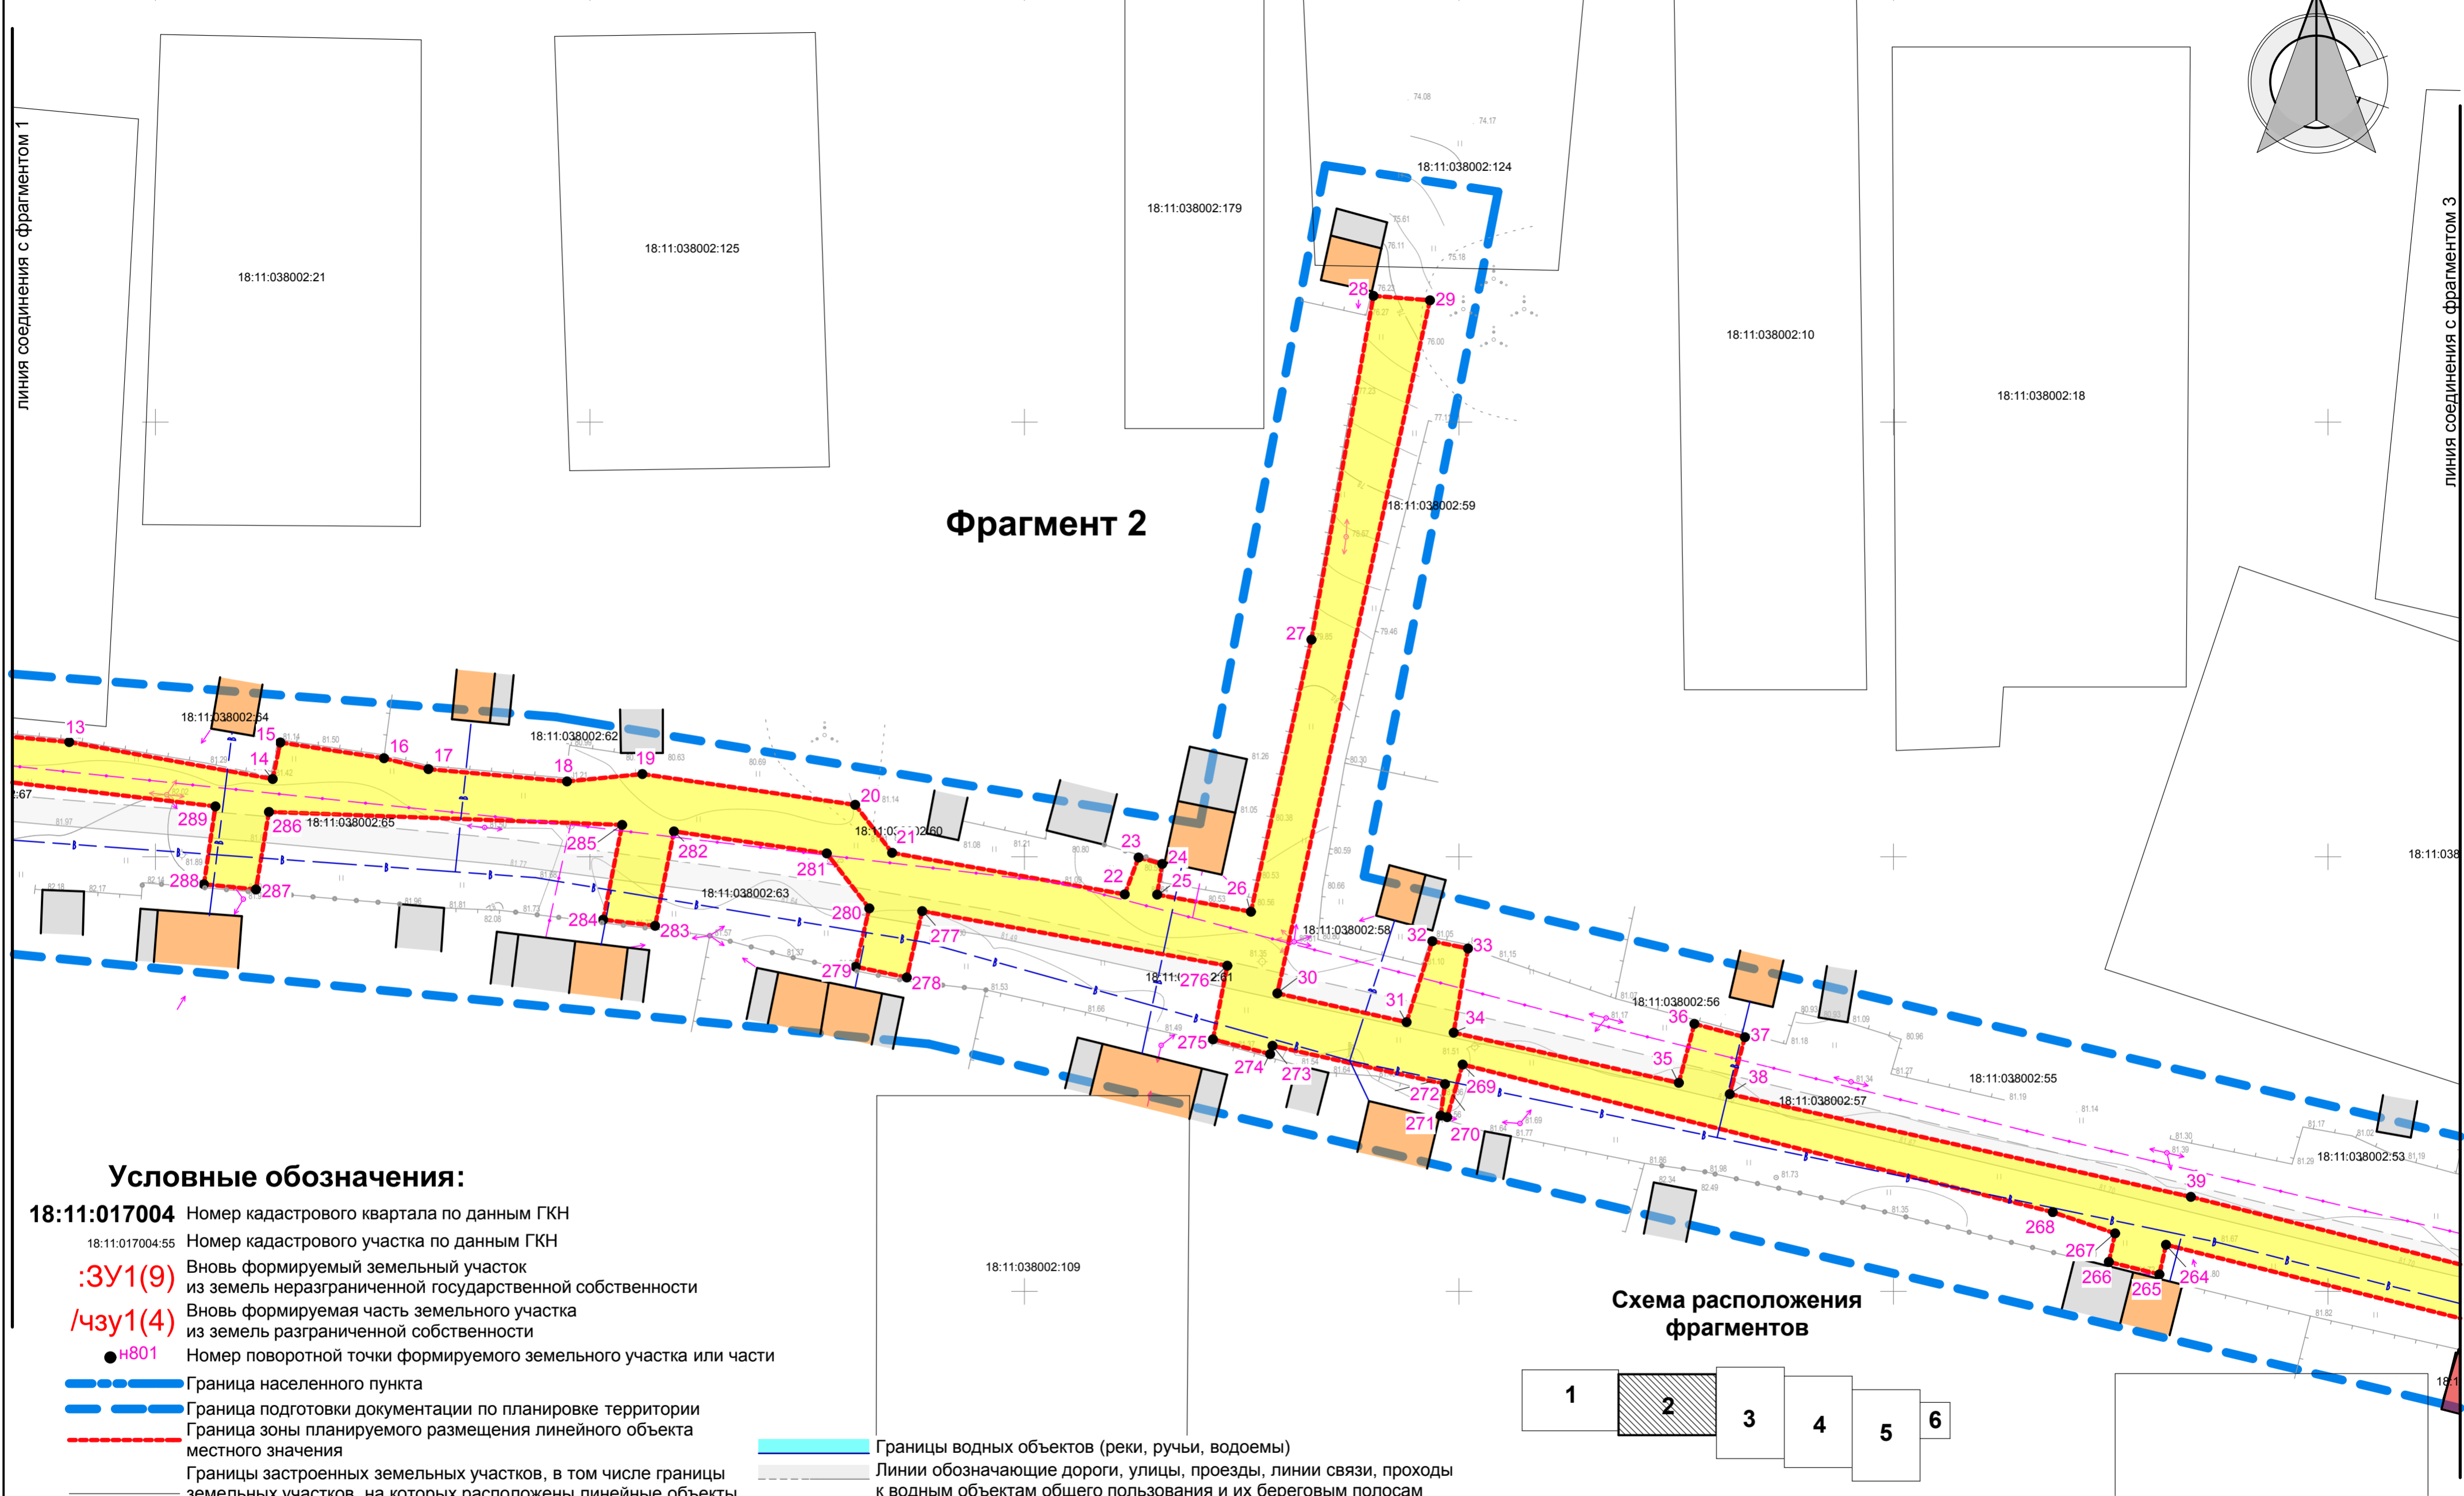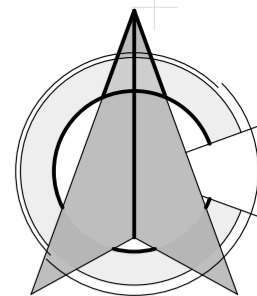


### Условные обозначения:

- 18:11:017004** Номер кадастрового квартала по данным ГКН  
**18:11:017004:55** Номер кадастрового участка по данным ГКН  
**:ЗУ1(9)** Вновь формируемый земельный участок из земель неразграниченной государственной собственности  
**/чзу1(4)** Вновь формируемая часть земельного участка из земель разграниченной собственности  
**● n801** Номер поворотной точки формируемого земельного участка или части
- Граница населенного пункта  
**-----** Граница подготовки документации по планировке территории  
**-----** Граница зоны планируемого размещения линейного объекта местного значения  
**-----** Границы застроенных земельных участков, в том числе границы земельных участков, на которых расположены линейные объекты (данные из ГКН)  
**-----** Граница кадастрового квартала по данным ГКН  
**-----** Граница объектов недвижимости по данным ГКН  
**-----** Установленные красные линии элементов планировочной структуры отсутствуют
- Сущ. сети водопровода  
**---** Сущ. сети связи  
**---** Сущ. линии электропередач  
**---** Сущ. сети газопровода  
**---** Сущ. сети теплотрасс

- Границы водных объектов (реки, ручьи, водоемы)  
**-----** Линии обозначающие дороги, улицы, проезды, линии связи, проходы к водным объектам общего пользования и их береговым полосам
- Нежилые объекты  
**---** Жилые объекты  
**---** Общественные объекты  
**---** Объекты незавершенного строительства  
**---** Граница зоны планируемого размещения линейного объекта (временный отвод на период строительства)  
**---** Граница зоны планируемого размещения линейного объекта (временный отвод на период строительства с дальнейшим образованием публичного сервитута)

### Схема расположения фрагментов

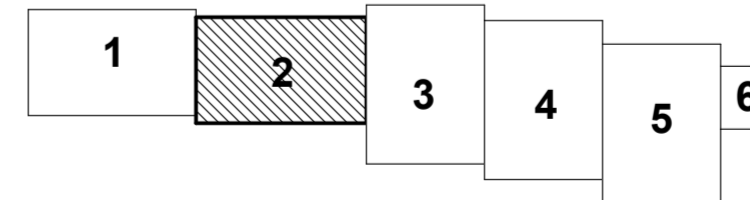


						0978-ППТ.2-ГМ.1			
						Газораспределительные сети д. Сухарево, с. Галаново Каракулинского района Удмуртской республики.			
Изм.	Кол.уч.	Лист	№ док.	Подп.	Дата	Проект межевания территории. Утверждаемая часть.	Стадия	Лист	Листов
ГИП		Григорьев					ПМТ	8	
Нач. отд.									
Гл. спец.									
Проверил	Бодяга					Чертеж межевания территории. М 1 : 500. Фрагмент 2.	ООО "Удмуртгазпроект"		
Разраб.	Ахатов								
Н. контр.	Бутолина								

линия соединения с фрагментом 2

002:133

18:11:038002:155

Схема расположения  
фрагментов

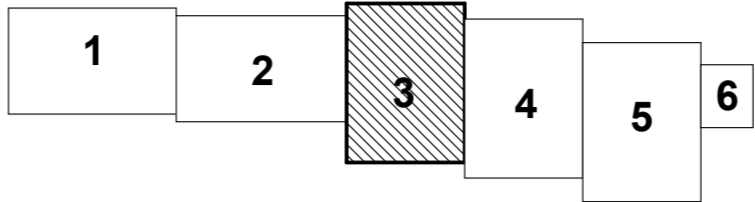

Фрагмент 3


18:11:038002


линия соединения с фрагментом 4

18:1

Условные обозначения:

- 18:11:017004** Номер кадастрового квартала по данным ГКН
- 18:11:017004:55** Номер кадастрового участка по данным ГКН
- :3У1(9)** Вновь формируемый земельный участок из земель неразграниченной государственной собственности
- /чзУ1(4)** Вновь формируемая часть земельного участка из земель разграниченной собственности
- н801** Номер поворотной точки формируемого земельного участка или части
- — — — —** Граница населенного пункта
- — — — —** Граница подготовки документации по планировке территории
- — — — —** Граница зоны планируемого размещения линейного объекта местного значения
- — — — —** Границы застроенных земельных участков, в том числе границы земельных участков, на которых расположены линейные объекты (данные из ГКН)
- — — — —** Граница кадастрового квартала по данным ГКН
- — — — —** Граница объектов недвижимости по данным ГКН
- — — — —** Установленные красные линии элементов планировочной структуры отсутствуют
- — — — —** Сущ. сети водопровода
- — — — —** Сущ. сети связи
- — — — —** Сущ. линии электропередач
- — — — —** Сущ. сети газопровода
- — — — —** Сущ. сети теплотрасс
- — — — —** Сущ. сети водоотведения
- — — — —** Границы водных объектов (реки, ручьи, водоемы)
- — — — —** Линии обозначающие дороги, улицы, проезды, линии связи, проходы к водным объектам общего пользования и их береговым полосам
- — — — —** Нежилые объекты
- — — — —** Жилые объекты
- — — — —** Общественные объекты
- — — — —** Объекты незавершенного строительства
- — — — —** Граница зоны планируемого размещения линейного объекта (временный отвод на период строительства)
- — — — —** Граница зоны планируемого размещения линейного объекта (временный отвод на период строительства с дальнейшим

						0978-ППТ.2-ГМ.1			
						Газораспределительные сети д. Сухарево, с. Галаново Каракулинского района Удмуртской республики.			
Изм.	Кол.уч.	Лист	№ док.	Подп.	Дата	Проект межевания территории. Утверждаемая часть.	Стадия	Лист	Листов
ГИП		Григорьев					ПМТ	9	
Нач. отд.									
Гл. спец.									
Проверил		Бодяга				Чертеж межевания территории. М 1 : 500. Фрагмент 3.	ООО "Удмуртгазпроект"		
Разраб.		Ахатов							
Н. контр.		Бутолина							

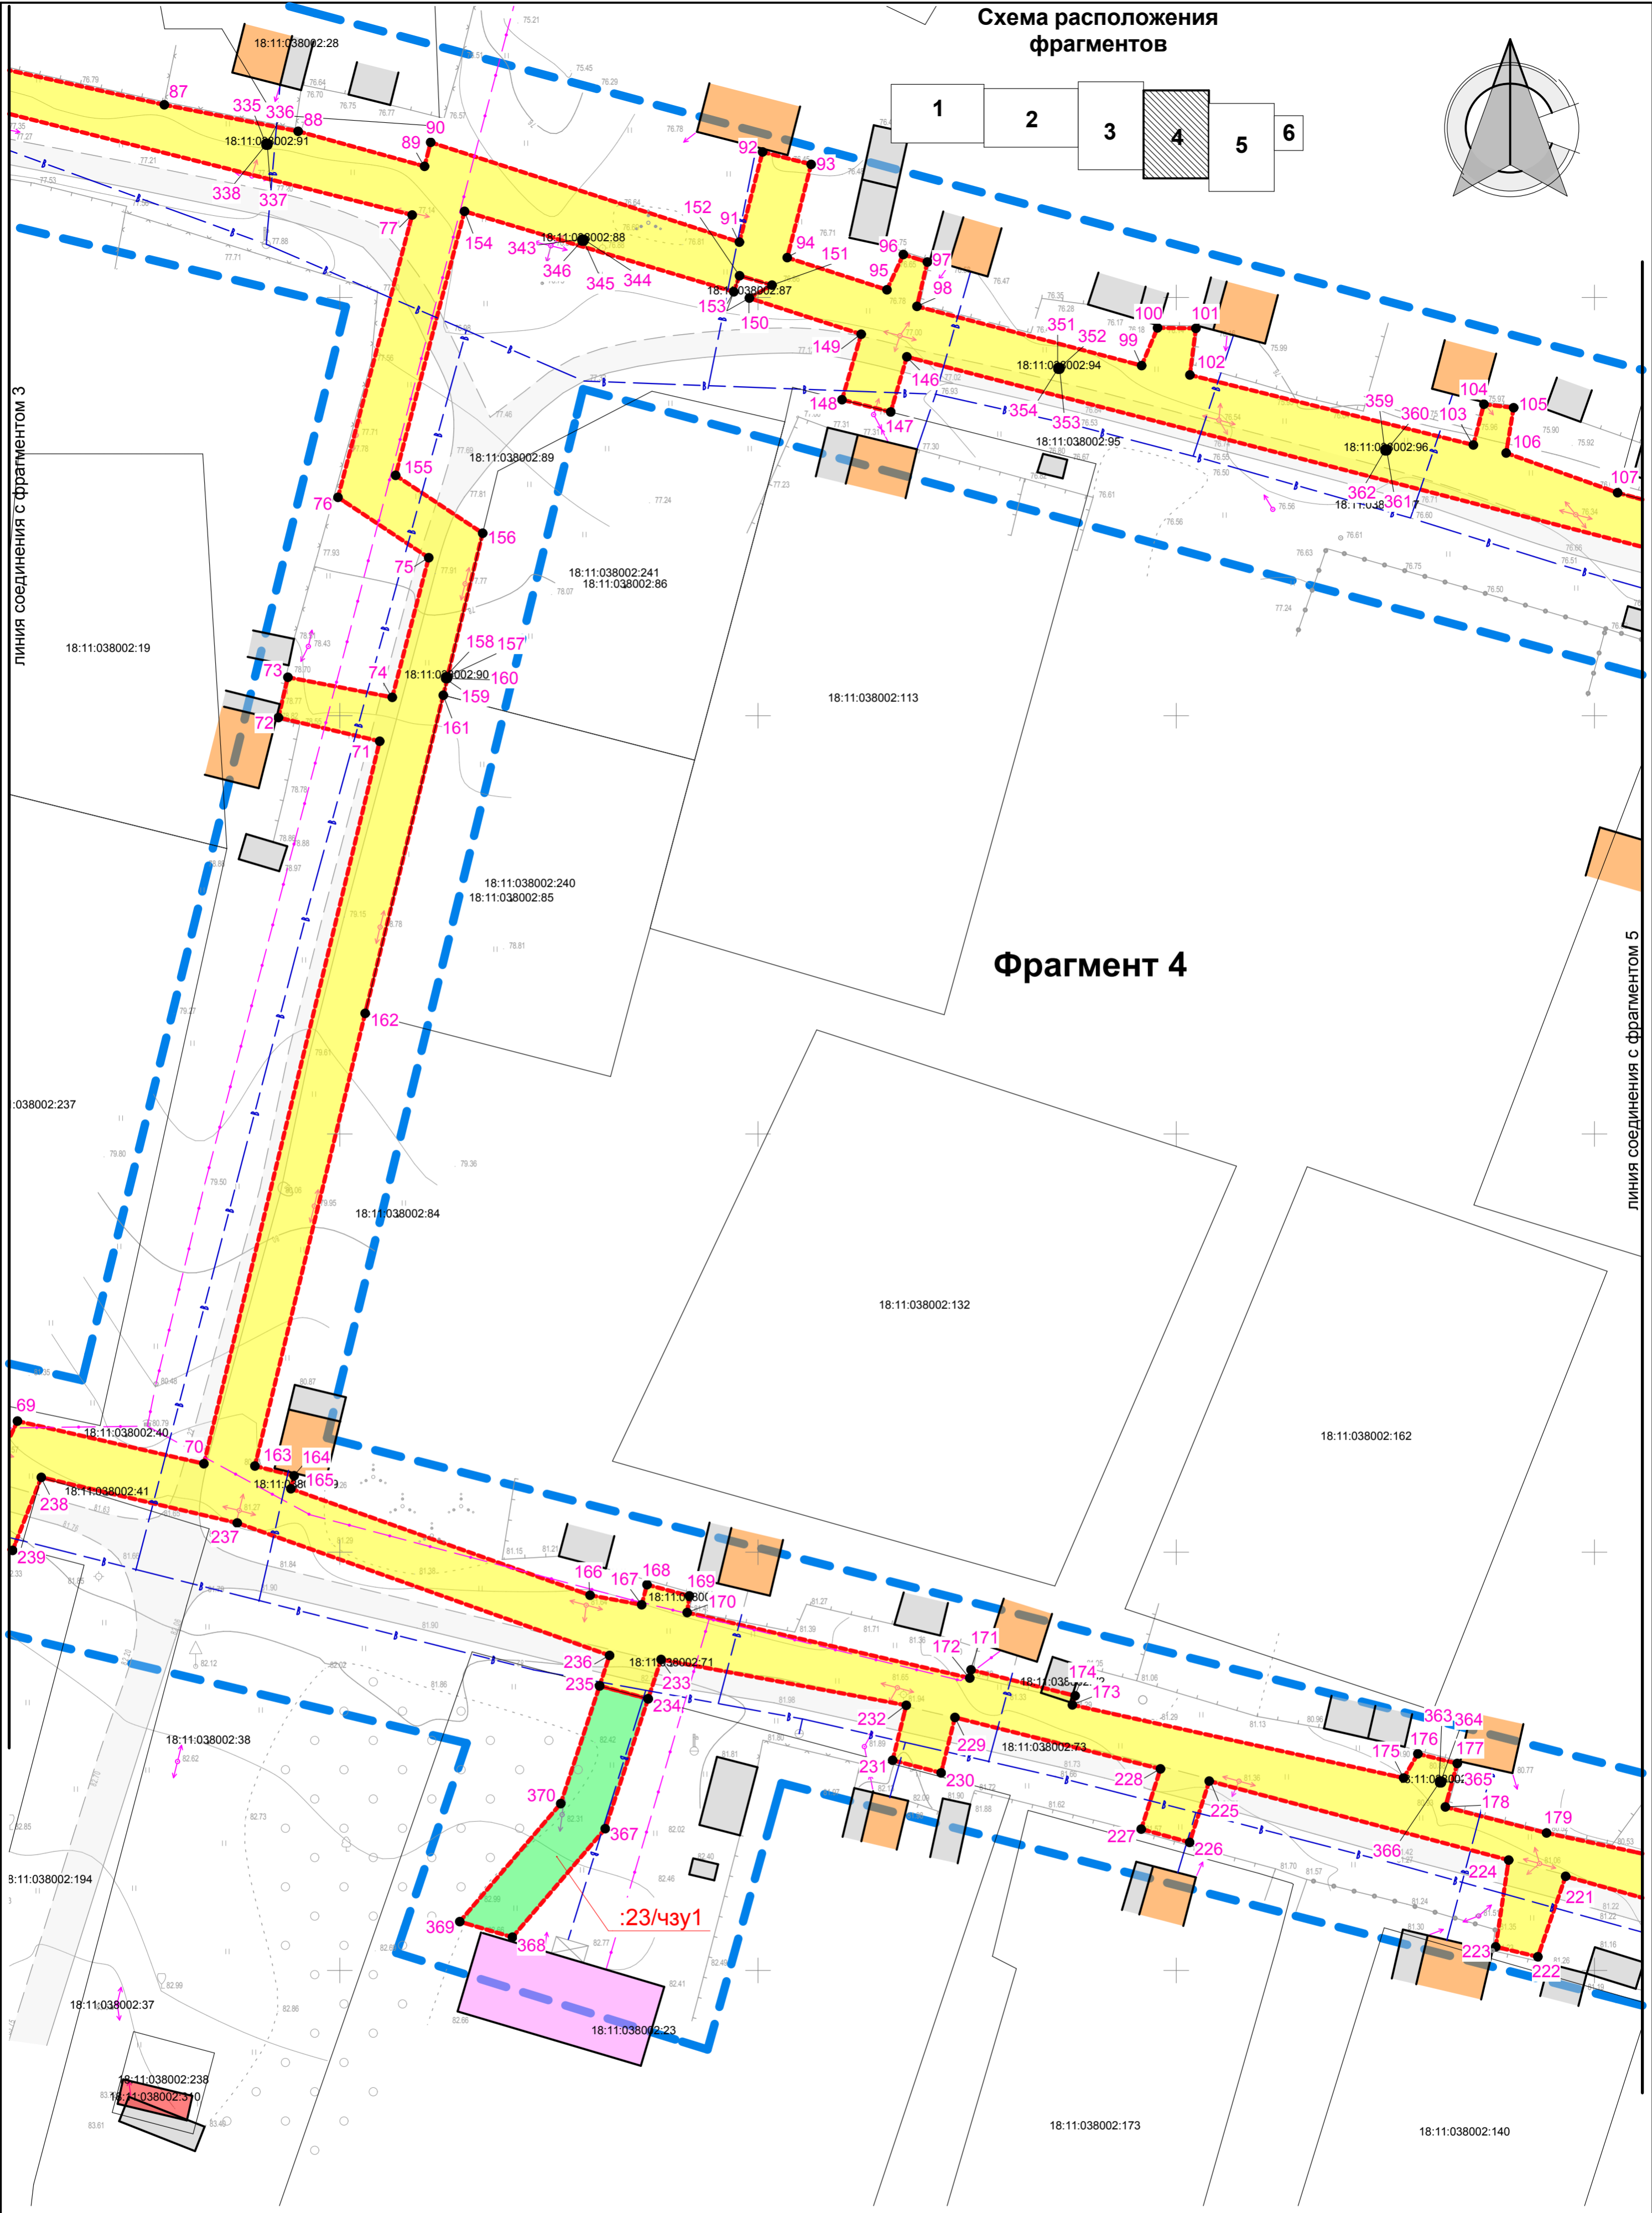

						0978-ППТ.2-ГМ.1			
						Газораспределительные сети д. Сухарево, с. Галаново Каракулинского района Удмуртской республики.			
Изм.	Кол.уч.	Лист	№ док.	Подп.	Дата	Проект межевания территории. Утверждаемая часть.	Стадия	Лист	Листов
ГИП		Григорьев					ПМТ	10	
Нач. отд.						Чертеж межевания территории. М 1 : 500. Фрагмент 4.	ООО "Удмуртгазпроект"		
Гл. спец.									
Проверил		Бодяга							
Разраб.		Ахатов							
Н. контр.		Бутолина							

Условные обозначения см. л. 9.



Таблица координат поворотных точек земельных участков

(начало)		
Обозначение характерных точек границ	Координаты, м	
	Х	У
1	2	3
:3У1		
1	306974.85	2282576.99
2	306973.55	2282588.03
3	306970.74	2282621.81
4	306972.66	2282622.16
5	306972.25	2282625.12
6	306968.55	2282624.86
7	306966.68	2282638.21
8	306969.20	2282638.63
9	306967.77	2282654.16
10	306965.96	2282655.81
11	306964.83	2282663.92
12	306965.58	2282664.04
13	306963.20	2282690.08
14	306958.95	2282713.49
15	306963.15	2282714.37
16	306961.34	2282726.30
17	306960.09	2282731.41
18	306958.67	2282747.36
19	306959.52	2282756.03
20	306955.98	2282780.52
21	306950.46	2282784.77
22	306945.68	2282811.54
23	306949.92	2282813.13
24	306949.18	2282815.85
25	306945.65	2282815.27
26	306943.68	2282826.06
27	306974.98	2282833.02
28	307014.53	2282840.16
29	307014.02	2282846.66
30	306934.29	2282829.10
31	306930.98	2282843.97
32	306940.29	2282846.94
33	306939.45	2282851.04
34	306929.77	2282849.39
35	306924.00	2282875.30
36	306930.78	2282877.09
37	306929.25	2282882.90
38	306922.70	2282881.16
39	306910.88	2282934.22
40	306898.55	2282983.38
41	306909.10	2282986.53
42	306908.70	2282989.56
43	306901.60	2282990.55
44	306897.09	2282989.20
45	306894.77	2282988.43
46	306911.07	2283002.70
47	306950.52	2283015.64
48	306980.33	2283024.44
49	306979.63	2283029.91
50	306909.54	2283007.75
51	306893.38	2283003.96
52	306887.15	2283028.83
53	306898.12	2283031.20
54	306896.98	2283035.01
55	306886.03	2283033.26
56	306882.53	2283047.22
57	306890.37	2283049.11
58	306888.96	2283054.94
59	306881.07	2283053.04
60	306872.37	2283090.66
61	306879.16	2283091.22
62	306878.01	2283097.14
63	306871.02	2283096.57
64	306864.24	2283126.36
65	306872.94	2283127.86
66	306871.75	2283131.95
67	306863.33	2283130.36
68	306857.14	2283157.49
69	306865.68	2283161.46
70	306860.58	2283183.75
71	306946.95	2283204.77
72	306949.78	2283192.66
73	306954.60	2283193.79
74	306952.20	2283206.27
75	306968.89	2283210.63
76	306976.11	2283199.78
77	307009.86	2283208.65
78	307024.65	2283149.70
79	307018.14	2283148.22
80	307018.90	2283144.85
81	307015.92	2283144.29
82	307019.18	2283132.68
83	307028.94	2283140.34
84	307036.98	2283141.87
85	307035.86	2283147.76
86	307030.26	2283146.52
87	307023.04	2283179.02
88	307019.87	2283195.02
89	307015.68	2283210.13
90	307018.55	2283210.86
91	307006.62	2283247.77
92	307017.40	2283250.54
93	307015.91	2283256.35
94	307004.77	2283253.49
95	307000.92	2283265.41
96	307005.14	2283267.37
97	307004.24	2283270.24
98	306998.94	2283269.00
99	306991.86	2283295.86
100	306996.37	2283297.76
101	306996.31	2283302.34
102	306990.74	2283301.63
103	306982.37	2283335.52
104	306987.24	2283336.78
105	306986.82	2283340.33
106	306981.41	2283339.44
107	306976.66	2283352.76
108	306974.06	2283362.26
109	306969.49	2283380.22
110	306964.94	2283399.00
111	306953.11	2283443.91
112	306957.72	2283445.44
113	306956.96	2283449.40
114	306951.37	2283449.92
115	306942.51	2283484.64
116	306947.76	2283487.71
117	306946.15	2283491.79
118	306941.12	2283490.56
119	306937.93	2283497.25
120	306934.06	2283511.74
121	306929.38	2283529.23
122	306929.33	2283531.83
123	306921.62	2283566.24
124	306926.07	2283567.46
125	306925.22	2283571.23
126	306923.57	2283576.96
127	306905.09	2283572.69
128	306898.61	2283592.81
129	306895.02	2283591.54
130	306895.96	2283585.76
131	306901.03	2283565.29
132	306914.22	2283568.77
133	306917.68	2283556.23

(продолжение)		
Обозначение характерных точек границ	Координаты, м	
	Х	У
1	2	3
134	306907.14	2283553.11
135	306907.39	2283552.21
136	306908.61	2283547.80
137	306919.15	2283550.64
138	306934.71	2283491.52
139	306926.63	2283489.54
140	306928.05	2283483.70
141	306936.53	2283485.79
142	306965.61	2283373.23
143	306954.90	2283369.79
144	306956.76	2283364.09
145	306967.13	2283367.54
146	306992.91	2283267.79
147	306986.31	2283265.86
148	306987.78	2283260.04
149	306995.61	2283262.33
150	306999.93	2283248.96
151	307001.48	2283251.67
152	307002.60	2283247.79
153	307000.68	2283247.10
154	307010.30	2283214.91
155	306978.74	2283206.67
156	306971.82	2283217.08
157	306954.65	2283212.86
158	306954.65	2283212.66
159	306954.45	2283212.66
160	306954.45	2283212.86
161	306952.42	2283212.37
162	306914.42	2283203.03
163	306860.31	2283189.85
164	306859.14	2283194.54
165	306857.59	2283194.15
166	306844.86	2283229.92
167	306843.72	2283236.09
168	306846.12	2283236.73
169	306844.78	2283241.79
170	306842.79	2283241.53
171	306835.94	2283275.46
172	306834.96	2283275.31
173	306831.75	2283287.58
174	306832.84	2283287.91
175	306823.01	2283327.18
176	306825.90	2283328.88
177	306824.75	2283333.59
178	306819.55	2283332.17
179	306816.44	2283344.27
180	306812.55	2283362.31
181	306807.69	2283378.77
182	306800.61	2283408.15
183	306801.52	2283408.36
184	306796.07	2283430.92
185	306799.66	2283431.72
186	306797.94	2283436.20
187	306794.25	2283435.27
188	306792.41	2283444.12
189	306791.84	2283450.15
190	306788.67	2283463.66
191	306787.74	2283463.47
192	306785.67	2283474.61
193	306781.17	2283491.90
194	306776.86	2283509.45
195	306778.36	2283510.51
196	306776.53	2283518.82
197	306774.67	2283526.88
198	306772.27	2283534.27
199	306770.13	2283536.10
200	306768.65	2283541.88
201	306772.29	2283544.36
202	306771.66	2283547.92
203	306762.48	2283544.95
204	306753.91	2283545.02
205	306755.37	2283539.01
206	306764.43	2283538.93
207	306782.17	2283467.56
208	306774.80	2283466.31
209	306775.50	2283463.33
210	306772.06	2283462.61
211	306772.75	2283459.88
212	306783.44	2283461.69
213	306785.61	2283451.20
214	306776.78	2283449.50
215	306777.91	2283443.61
216	306786.81	2283445.33
217	306795.08	2283405.27
218	306786.81	2283402.97
219	306788.76	2283397.29
220	306796.41	2283399.41
221	306811.26	2283346.55
222	306801.64	2283343.23
223	306802.83	2283338.19
224	306813.20	2283339.74
225	306822.64	2283303.94
226	306815.31	2283301.60
227	306816.90	2283295.81
228	306824.10	2283298.11
229	306830.25	2283273.54
230	306823.62	2283271.89
231	306825.13	2283266.09
232	306831.70	2283267.72
233	306837.18	2283238.41
234	306832.48	2283236.86
235	306834.03	2283231.06
236	306837.66	2283232.25
237	306853.50	2283187.74
238	306858.95	2283164.31
239	306850.22	2283160.88
240	306852.21	2283152.11
241	306849.93	2283150.26
242	306850.74	2283147.13
243	306853.35	2283147.12
244	306857.85	2283127.39
245	306855.28	2283126.69
246	306856.42	2283120.77
247	306859.18	2283121.53
248	306865.53	2283093.71
249	306862.05	2283092.12
250	306863.28	2283086.08
251	306866.88	2283087.73
252	306872.49	2283063.18
253	306871.42	2283062.89
254	306872.67	2283057.01
255	306873.81	2283057.32
256	306885.17	2283012.05
257	306883.41	2283011.60
258	306884.88	2283005.79
259	306886.63	2283006.23
260	306894.21	2282976.02
261	306891.03	2282975.36
262	306892.38	2282969.94
263	306895.53	2282970.73
264	306905.37	2282931.36
265	306901.96	2282930.60
266	306903.40	2282924.78
267	306906.68	2282925.50

(продолжение)		
Обозначение характерных точек границ	Координаты, м	
	Х	У
1	2	3
268	306909.12	2282918.33
269	306926.10	2282850.42
270	306920.05	2282848.64
271	306920.23	2282847.90
272	306923.85	2282848.39
273	306928.26	2282828.54
274	306927.30	2282828.27
275	306929.00	2282821.69
276	306937.47	2282823.34
277	306943.75	2282788.23
278	306936.12	2282786.46
279	306937.35	2282780.58
280	306944.07	2282782.14
281	306950.39	2282777.25
282	306952.92	2282759.67
283	306942.06	2282757.50
284	306942.77	2282751.52
285	306953.67	2282753.70
286	306955.16	2282713.06
287	306946.24	2282711.56
288	306946.84	2282705.58
289	306955.80	2282706.90
290	306961.15	2282661.36
291	306950.73	2282660.76