
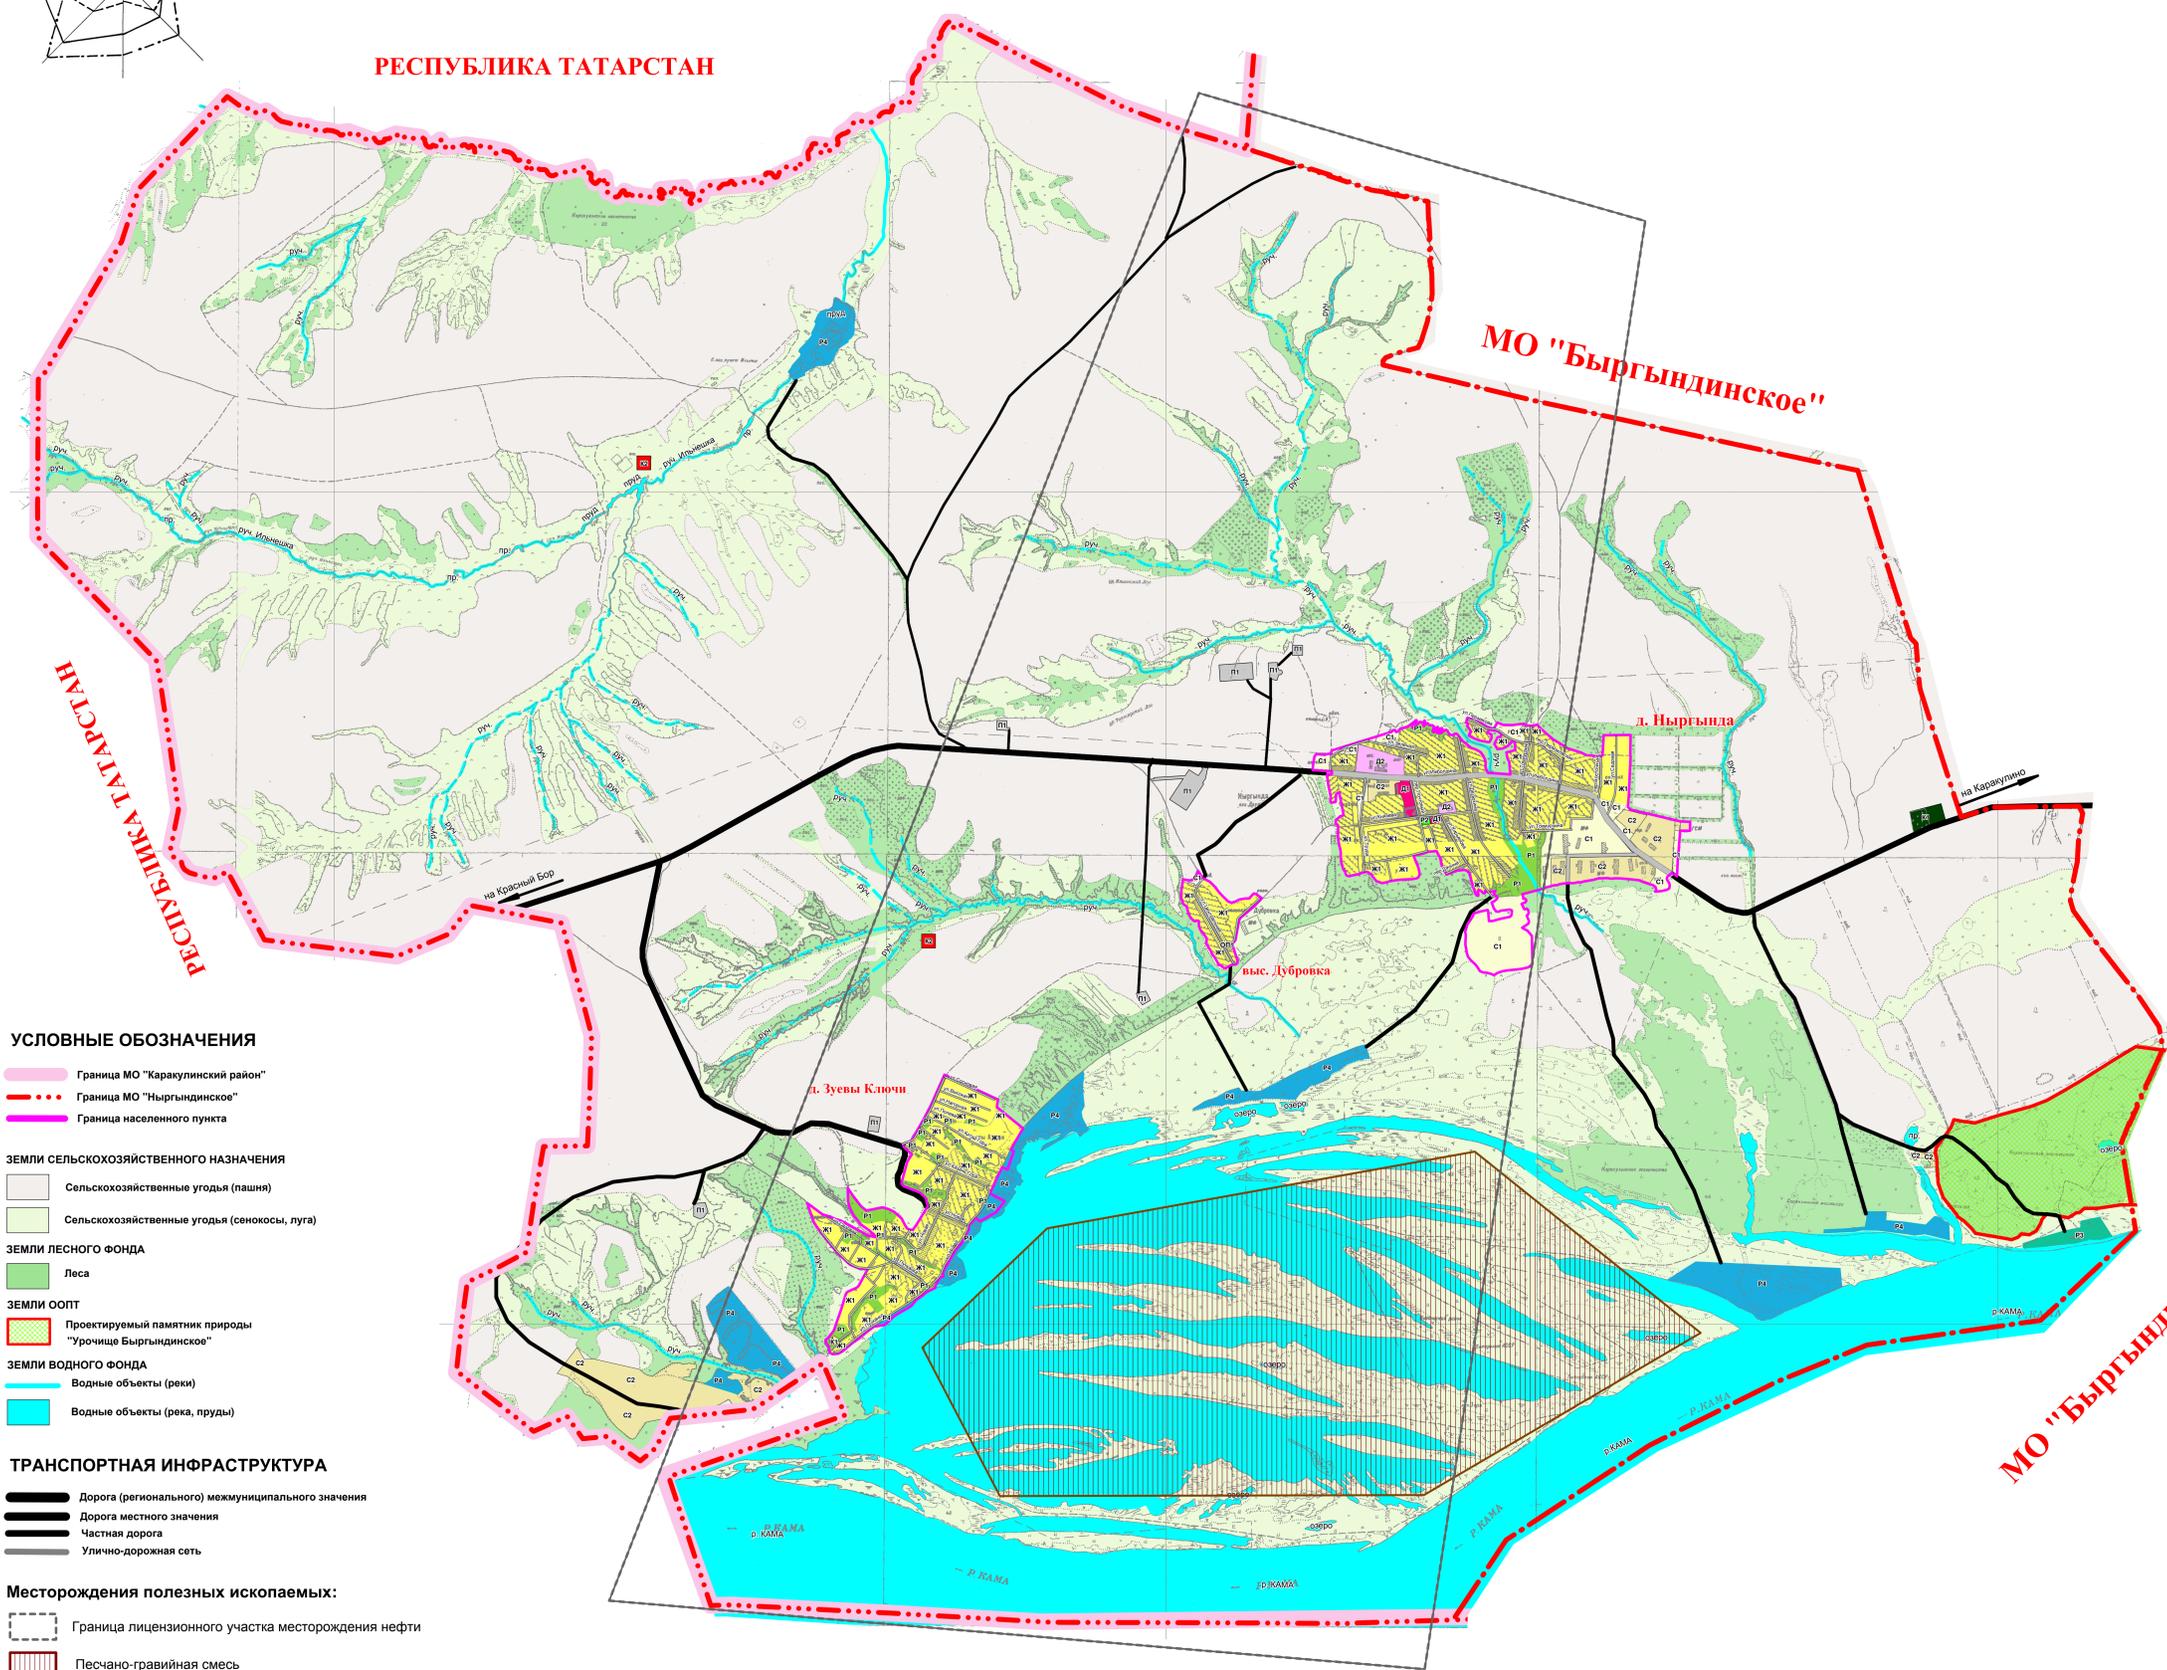


Карта градостроительного зонирования территории МО «Ныргындинское»

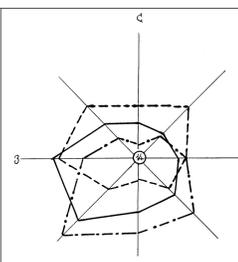

Территориальные зоны

- Ж1** Зона застройки индивидуальными жилыми домами
- Д1** Зона размещения объектов делового, общественного и коммерческого назначения
- Д2** Зона размещения объектов социального назначения
- П1** Зона размещения производственных объектов III-V класса опасности
- Р1** Зона естественного природного озеленения
- Р2** Зона озеленения общего пользования
- Р3** Зона ведения дачного хозяйства
- Р4** Зона размещения объектов рекреационного назначения
- С1** Зона сельскохозяйственного использования
- С2** Зона размещения объектов сельскохозяйственного назначения III-V класса опасности
- ЗС1** Зона размещения кладбища
- К2** Зона складирования и захоронения отходов

УСЛОВНЫЕ ОБОЗНАЧЕНИЯ

- Граница МО "Каракулинский район"
- Граница МО "Ныргындинское"
- Граница населенного пункта

ЗЕМЛИ СЕЛЬСКОХОЗЯЙСТВЕННОГО НАЗНАЧЕНИЯ

- Сельскохозяйственные угодья (пашня)
- Сельскохозяйственные угодья (сенокосы, луга)

ЗЕМЛИ ЛЕСНОГО ФОНДА

- Леса

ЗЕМЛИ ООПТ

- Проектируемый памятник природы "Урочище Быргындинское"

ЗЕМЛИ ВОДНОГО ФОНДА

- Водные объекты (реки)
- Водные объекты (река, пруды)

ТРАНСПОРТНАЯ ИНФРАСТРУКТУРА

- Дорога (регионального) межмуниципального значения
- Дорога местного значения
- Частная дорога
- Улично-дорожная сеть

Месторождения полезных ископаемых:

- Граница лицензионного участка месторождения нефти
- Песчано-гравийная смесь

1:15000
 2018
 1:15000
 2018