


Проект Правил землепользования и застройки МО «Галановское» Каракулинского района УР

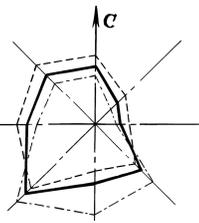

ГРАНИЦЫ ТЕРРИТОРИАЛЬНЫХ ЗОН

ЖИЛЫЕ ЗОНЫ:

- Ж-1 Зона застройки индивидуальными жилыми домами
- Ж-1 Проектируемая зона застройки индивидуальными жилыми домами

ОБЩЕСТВЕННО-ДЕЛОВЫЕ ЗОНЫ:

- Д-1 Зона размещения объектов делового, общественного и коммерческого назначения
- Д-2 Зона размещения объектов социального назначения
- Д-2 Проектируемая зона размещения объектов социального назначения

ПРОИЗВОДСТВЕННЫЕ ЗОНЫ, ЗОНЫ ИНЖЕНЕРНОЙ И ТРАНСПОРТНОЙ ИНФРАСТРУКТУРЫ:

- ПЗ Производственная зона, зона инженерной и транспортной инфраструктуры

РЕКРЕАЦИОННЫЕ ЗОНЫ:

- Р-1 Зона зеленых насаждений общего пользования
- Р-2 Зона размещения объектов рекреации

ЗОНЫ СЕЛЬСКОХОЗЯЙСТВЕННОГО НАЗНАЧЕНИЯ:


- С-1 Зона сельскохозяйственных угодий
- С-2 Зона объектов сельскохозяйственного назначения

ЗОНЫ СПЕЦИАЛЬНОГО НАЗНАЧЕНИЯ:

- ЗОН-6 Зона размещения кладбища

ТЕРРИТОРИИ НЕ ПОДЛЕЖАЩИЕ ГРАДОСТРОИТЕЛЬНОМУ ЗОНИРОВАНИЮ:

- ГЛФ Земли лесного фонда

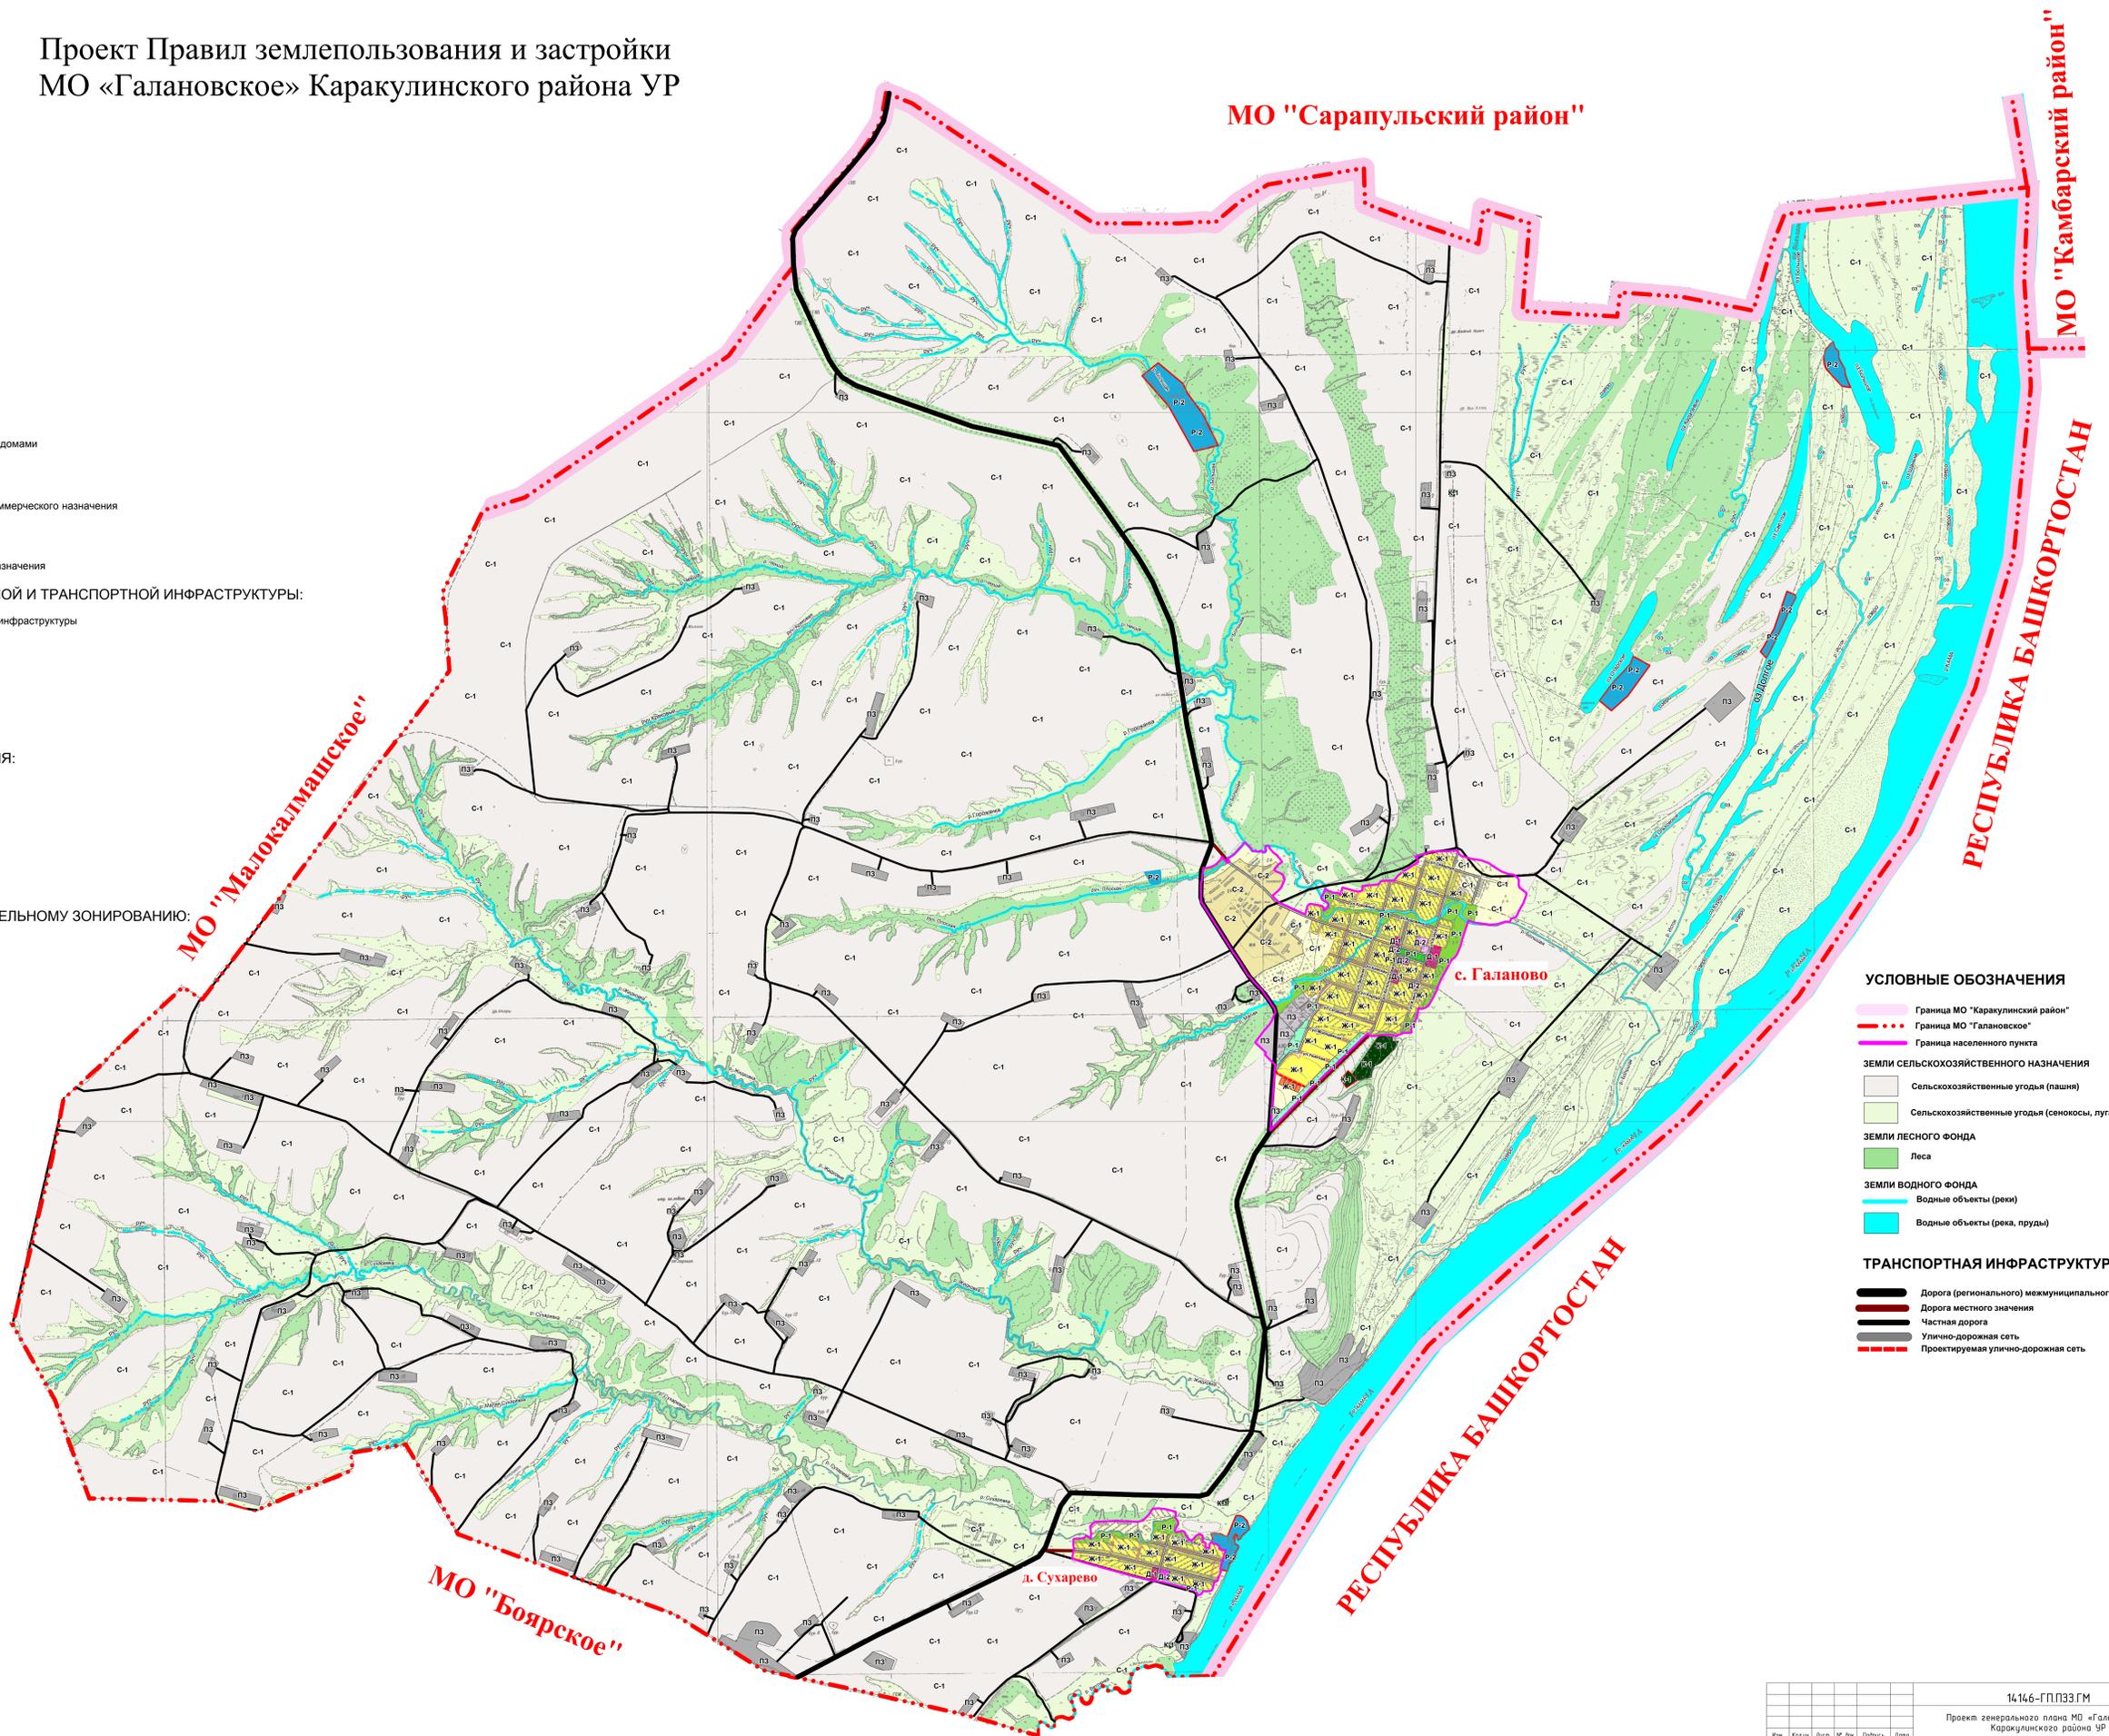

УСЛОВНЫЕ ОБОЗНАЧЕНИЯ

- Граница МО "Каракулинский район"
- Граница МО "Галановское"
- Граница населенного пункта

ЗЕМЛИ СЕЛЬСКОХОЗЯЙСТВЕННОГО НАЗНАЧЕНИЯ

- Сельскохозяйственные угодья (пашня)
- Сельскохозяйственные угодья (сенокосы, луга)

ЗЕМЛИ ЛЕСНОГО ФОНДА

- Леса

ЗЕМЛИ ВОДНОГО ФОНДА

- Водные объекты (реки)
- Водные объекты (река, пруды)

ТРАНСПОРТНАЯ ИНФРАСТРУКТУРА

- Дорога (регионального) межмуниципального значения
- Дорога местного значения
- Частная дорога
- Улично-дорожная сеть
- Проектируемая улично-дорожная сеть

14.146-ГП.ПЗЗ.ГМ						М 1:15000		
Проект генерального плана МО «Галановское»						Карта градостроительного зонирования		
Каракулинского района УР						Издательство «Издательство «Издательство»		
Изм.	Кол-во	Лист №	Всего листов	Дата	Составитель	Лист	Листов	
Разработчик	Галанова				П	1	2	
Проверил	Перешкоб							
ГИП	Перешкоб							