


План магазина (1-й этаж)

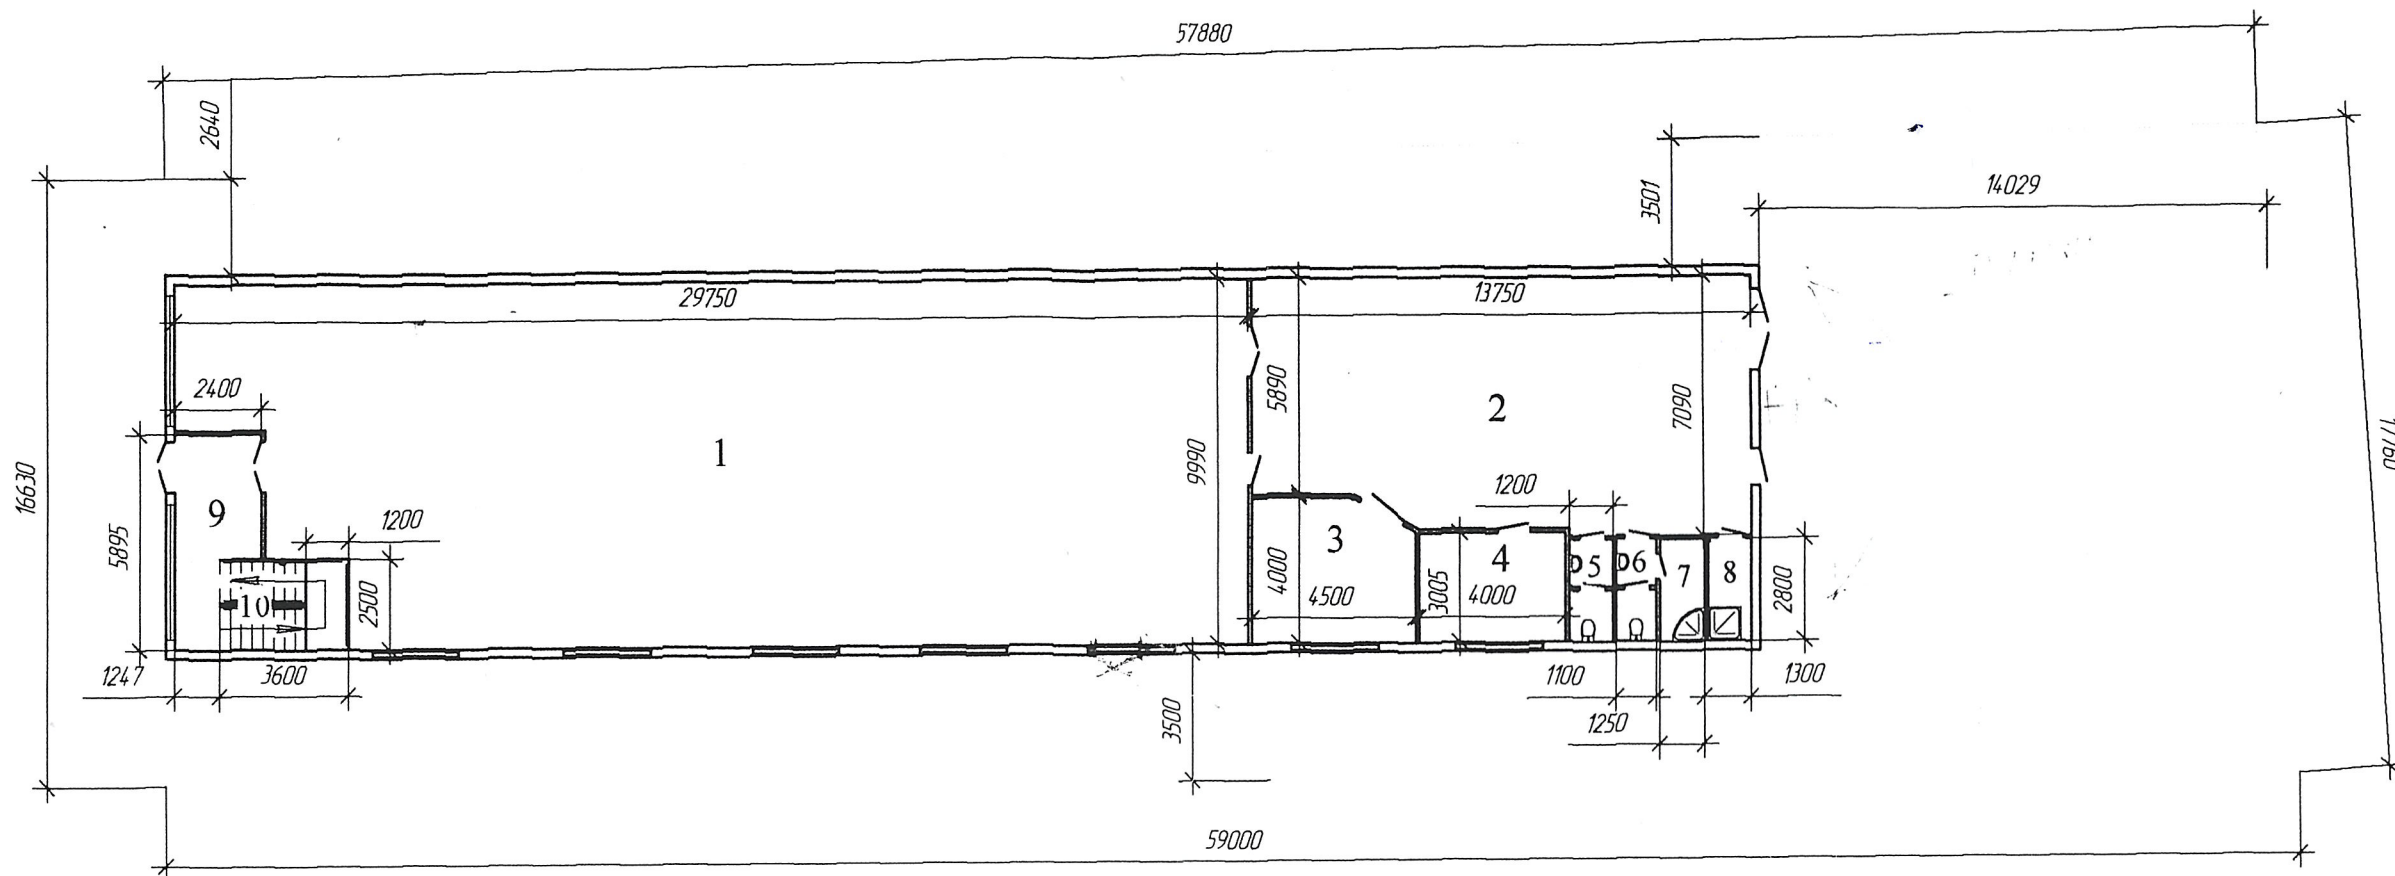


Экспликация помещений 1-го этажа

№ п/п	Наименование помещений	площадь, м ²
1	Торговый зал	276,50
2	Склад	92,20
3	Кабинет	17,10
4	Бытовое помещение	12,20
5	Сан/узел	3,40
6	Сан/узел	3,10
7	Душевая	3,50
8	Комната уборочного инвентаря	3,60
9	Тамбур	11,30
10	Л/клетка	9,00
	Общая площадь	431,90

						<i>Заказчик:</i>		
<i>Изм.</i>	<i>Кол.чч.</i>	<i>Лист</i>	<i>№ док.</i>	<i>Подп.</i>	<i>Дата</i>		<i>Стадия</i>	<i>Лист</i>
<i>Директор</i>								<i>Листов</i>
<i>ГАП</i>							<i>П</i>	
<i>ГИП</i>		<i>Меркешкина</i>			<i>12.2018</i>			
<i>Проверил</i>							<i>УР г. Саранул</i>	
<i>Разраб.</i>		<i>Меркешкина</i>			<i>12.2018</i>		<i>ИП Меркешкина О. Ю.</i>	
<i>Н. контр.</i>							<i>тел. 8(909)713-76-45</i>	

План магазина (2-й этаж)

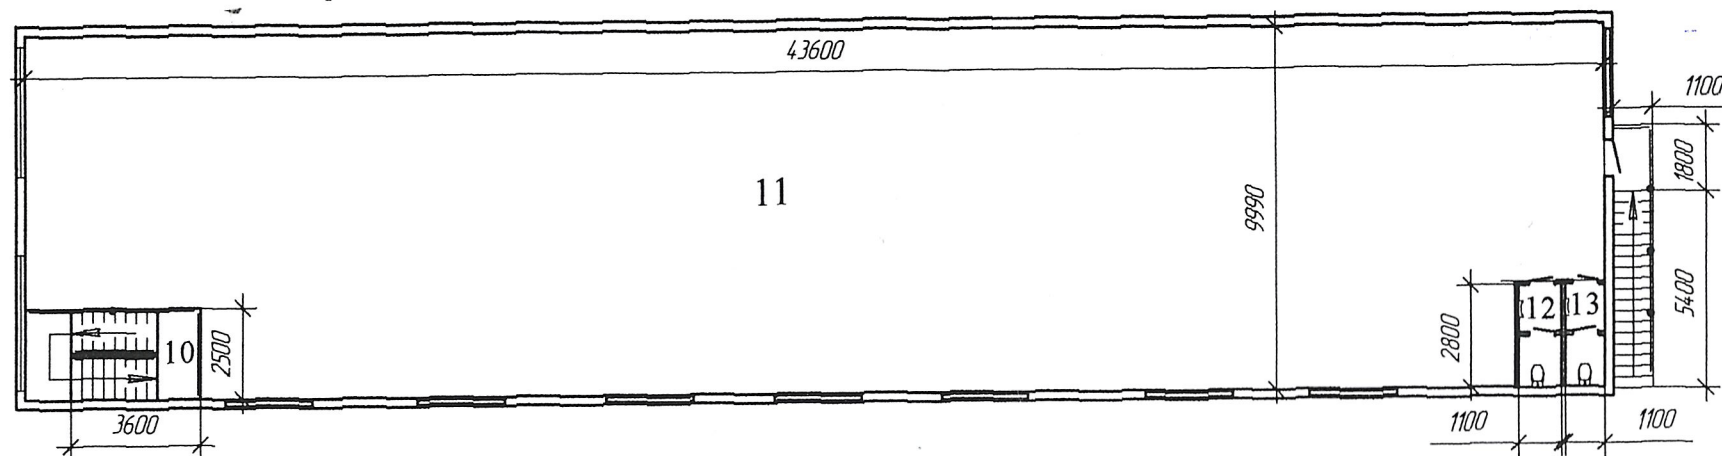

Экспликация помещений 2-го этажа

№ п/п	Наименование помещений	площадь, м ²
11	Торговый зал №2	416,20
12	Сан/узел	3,00
13	Сан/узел	3,00
	Общая площадь 2-го этажа	422,20
	Общая площадь здания	854,10

Изм.	Кол-во	Лист	№ док.	Подп.	Дата			
Директор						Стадия	Лист	Листов
ГАП						П		
ГИП		Меркешкина			12.2018			
Проверил								
Разраб.		Меркешкина			12.2018			
Н. контр.						УР, г. Саранск ИП Меркешкина О. Ю. тел. 8(909)713-76-45		





