

Сообщение о возможности установления публичного сервитута

В соответствии с п. 3 ст. 39.42 Земельного кодекса Российской Федерации Администрация муниципального образования «Муниципальный округ Каракулинский район Удмуртской Республики» информирует о рассмотрении ходатайства об установлении публичного сервитута с целью эксплуатации объекта электросетевого хозяйства с кадастровым номером 18:08:000000:1376 в отношении частей земельных участков с кадастровыми номерами 18:11:000000:686 (обособленный земельный участок – 18:11:008001:210) и 18:11:000000:656 (обособленный земельный участок – 18:11:008001:148), общей площадью 30 050 кв.м., поступившее от ПАО «Удмуртнефть» им. В.И. Кудинова».

Заинтересованные лица в течение 15 дней со дня опубликования настоящего сообщения могут ознакомиться с поступившим ходатайством об установлении публичного сервитута и прилагаемым к нему описанием местоположения границ публичного сервитута по адресу: Удмуртская Республика, Каракулинский район, с. Каракулино, ул. Каманина, д.10, каб.45 понедельник – пятница: с 8:00 до 12:00, суббота, воскресенье – выходные, обед - с 12:00 до 13:00.

Сообщение о поступившем ходатайстве об установлении публичного сервитута размещено на официальном сайте Администрации <https://karakulino.ru/>.

Заявления об учете прав на земельные участки принимаются в течение 15 дней со дня опубликования сообщения в Администрации муниципального образования «Муниципальный округ Каракулинский район Удмуртской Республики» по адресу: Удмуртская Республика, Каракулинский район, с. Каракулино, ул. Каманина, д.10, каб.45.

План границ объекта

Основной лист



Масштаб 1: 9642

Используемые условные знаки и обозначения:

-  – область выносного листа.
- 23** – номер выносного листа.


Остальные используемые условные знаки и обозначения: приведены на отдельной странице в конце раздела.
Подпись _____ Дата «03» июня 2026 г.

Место для оттиска печати (при наличии) лица, составившего описание местоположения границ объекта



План границ объекта

Выносной лист №1

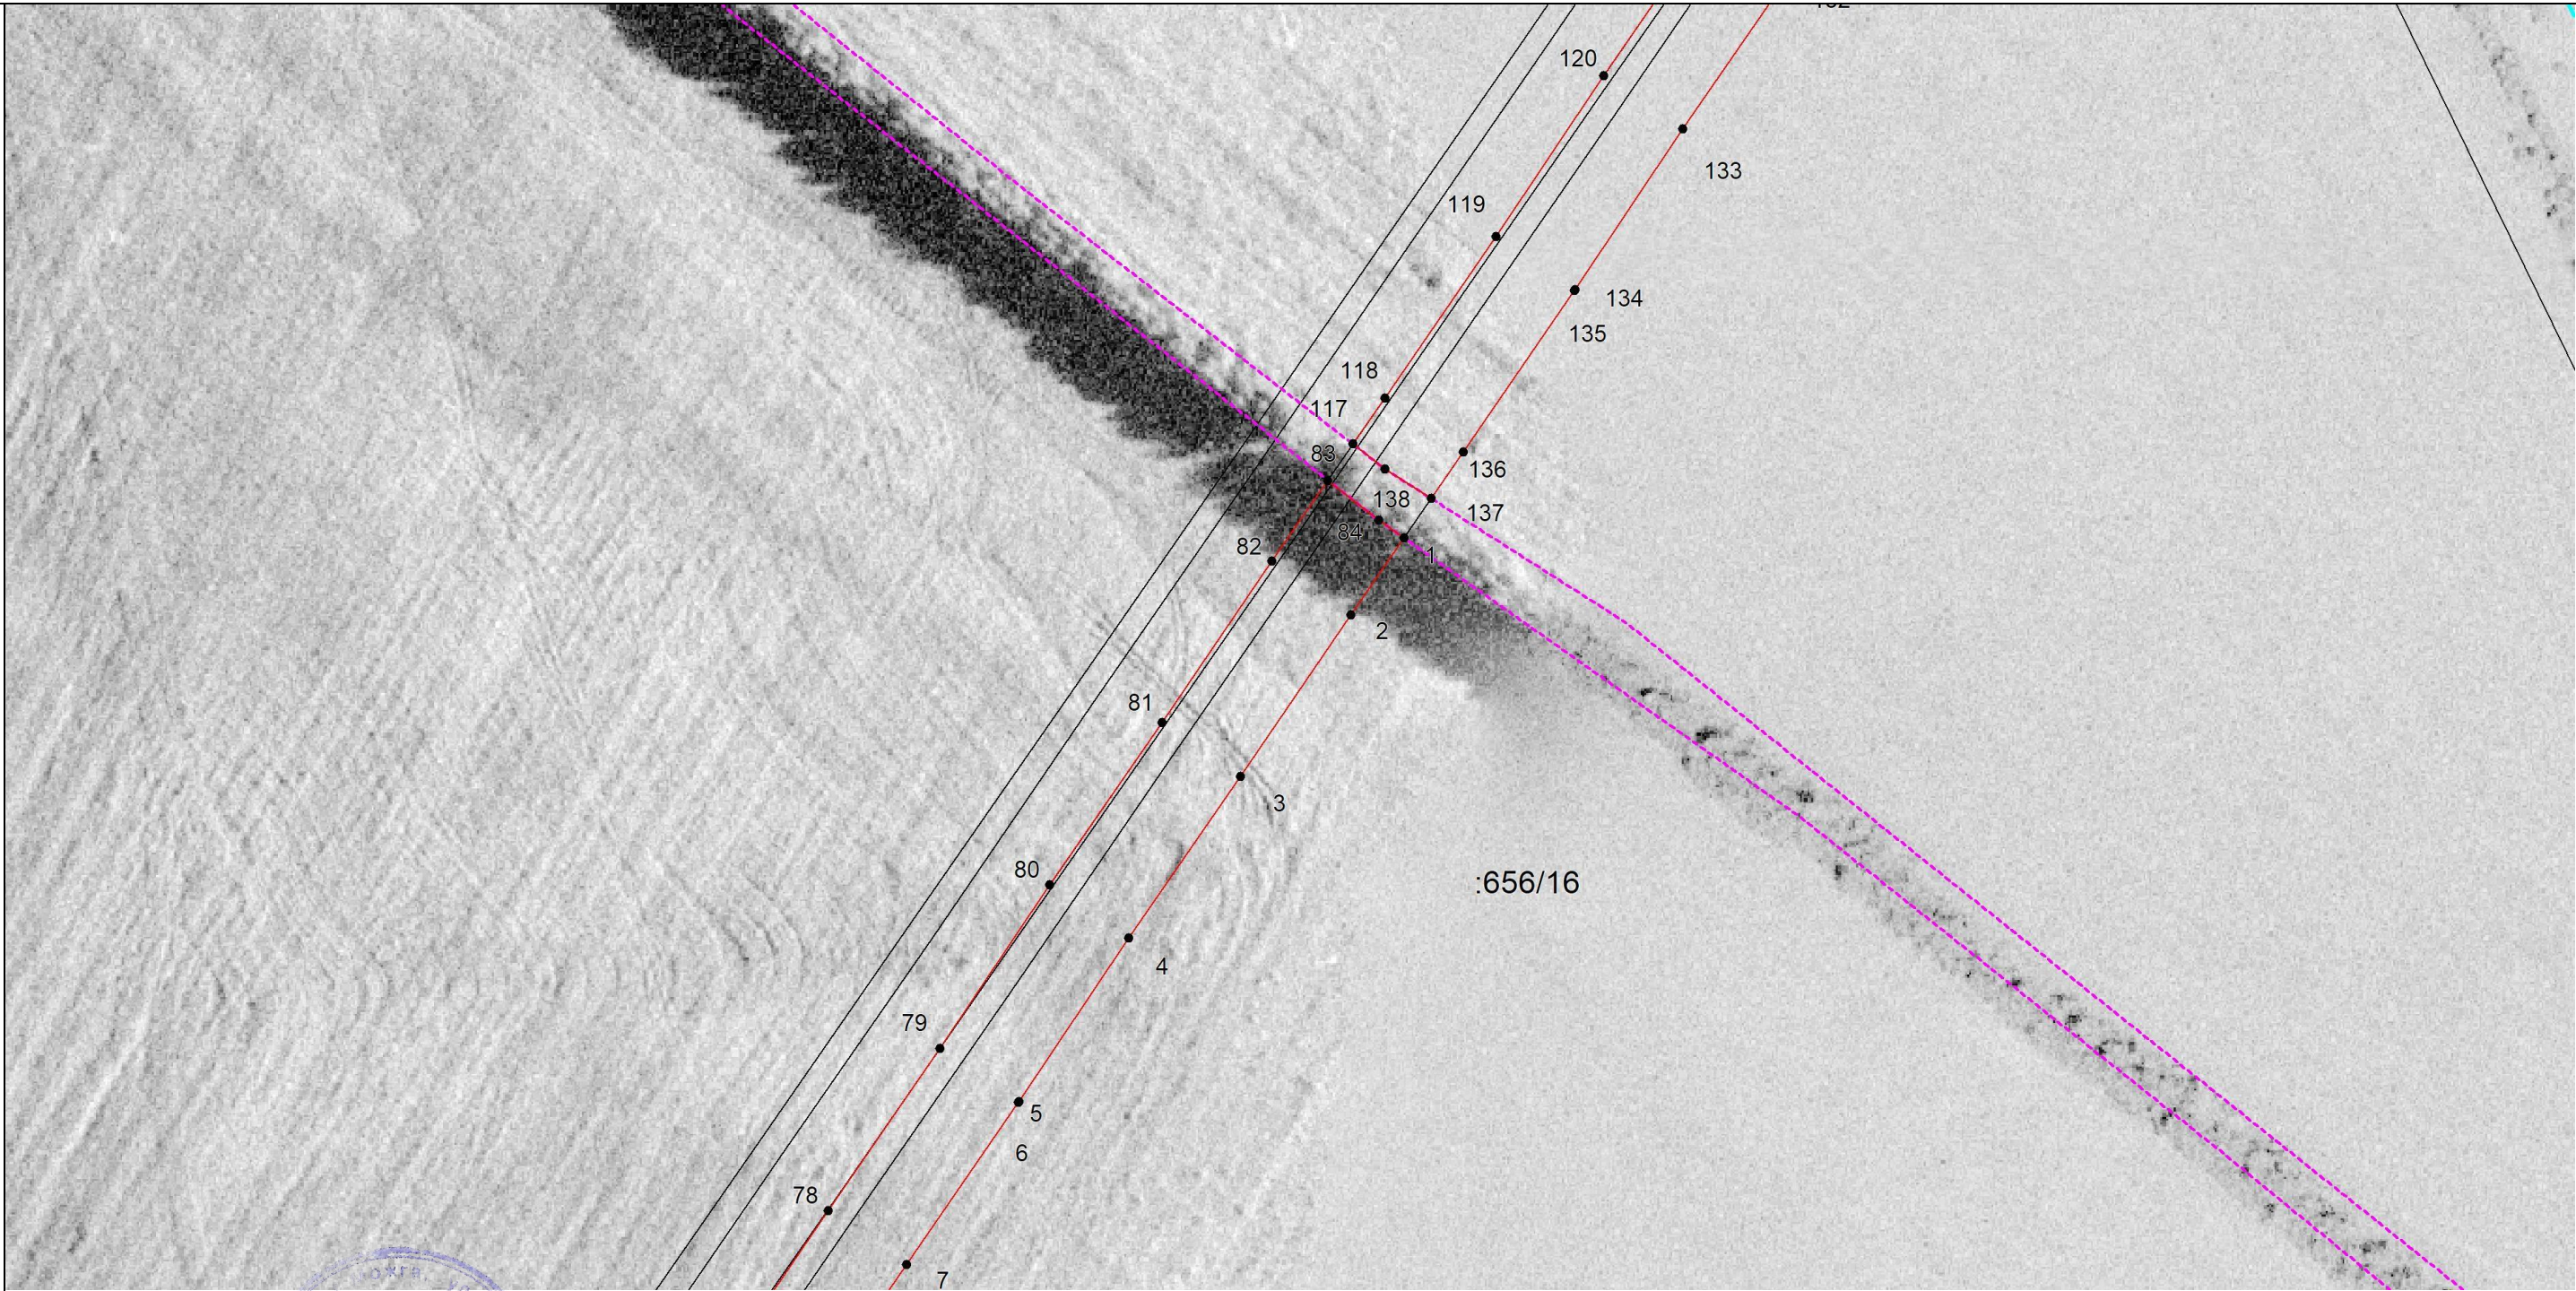


Масштаб 1:1500

Используемые условные знаки и обозначения, приведены на отдельной странице в конце раздела.
Подпись _____ Дата «03» июня 2026 г.
Место для оттиска печати (при наличии) лица, составившего описание местоположения границ объекта



План границ объекта

Выносной лист №2

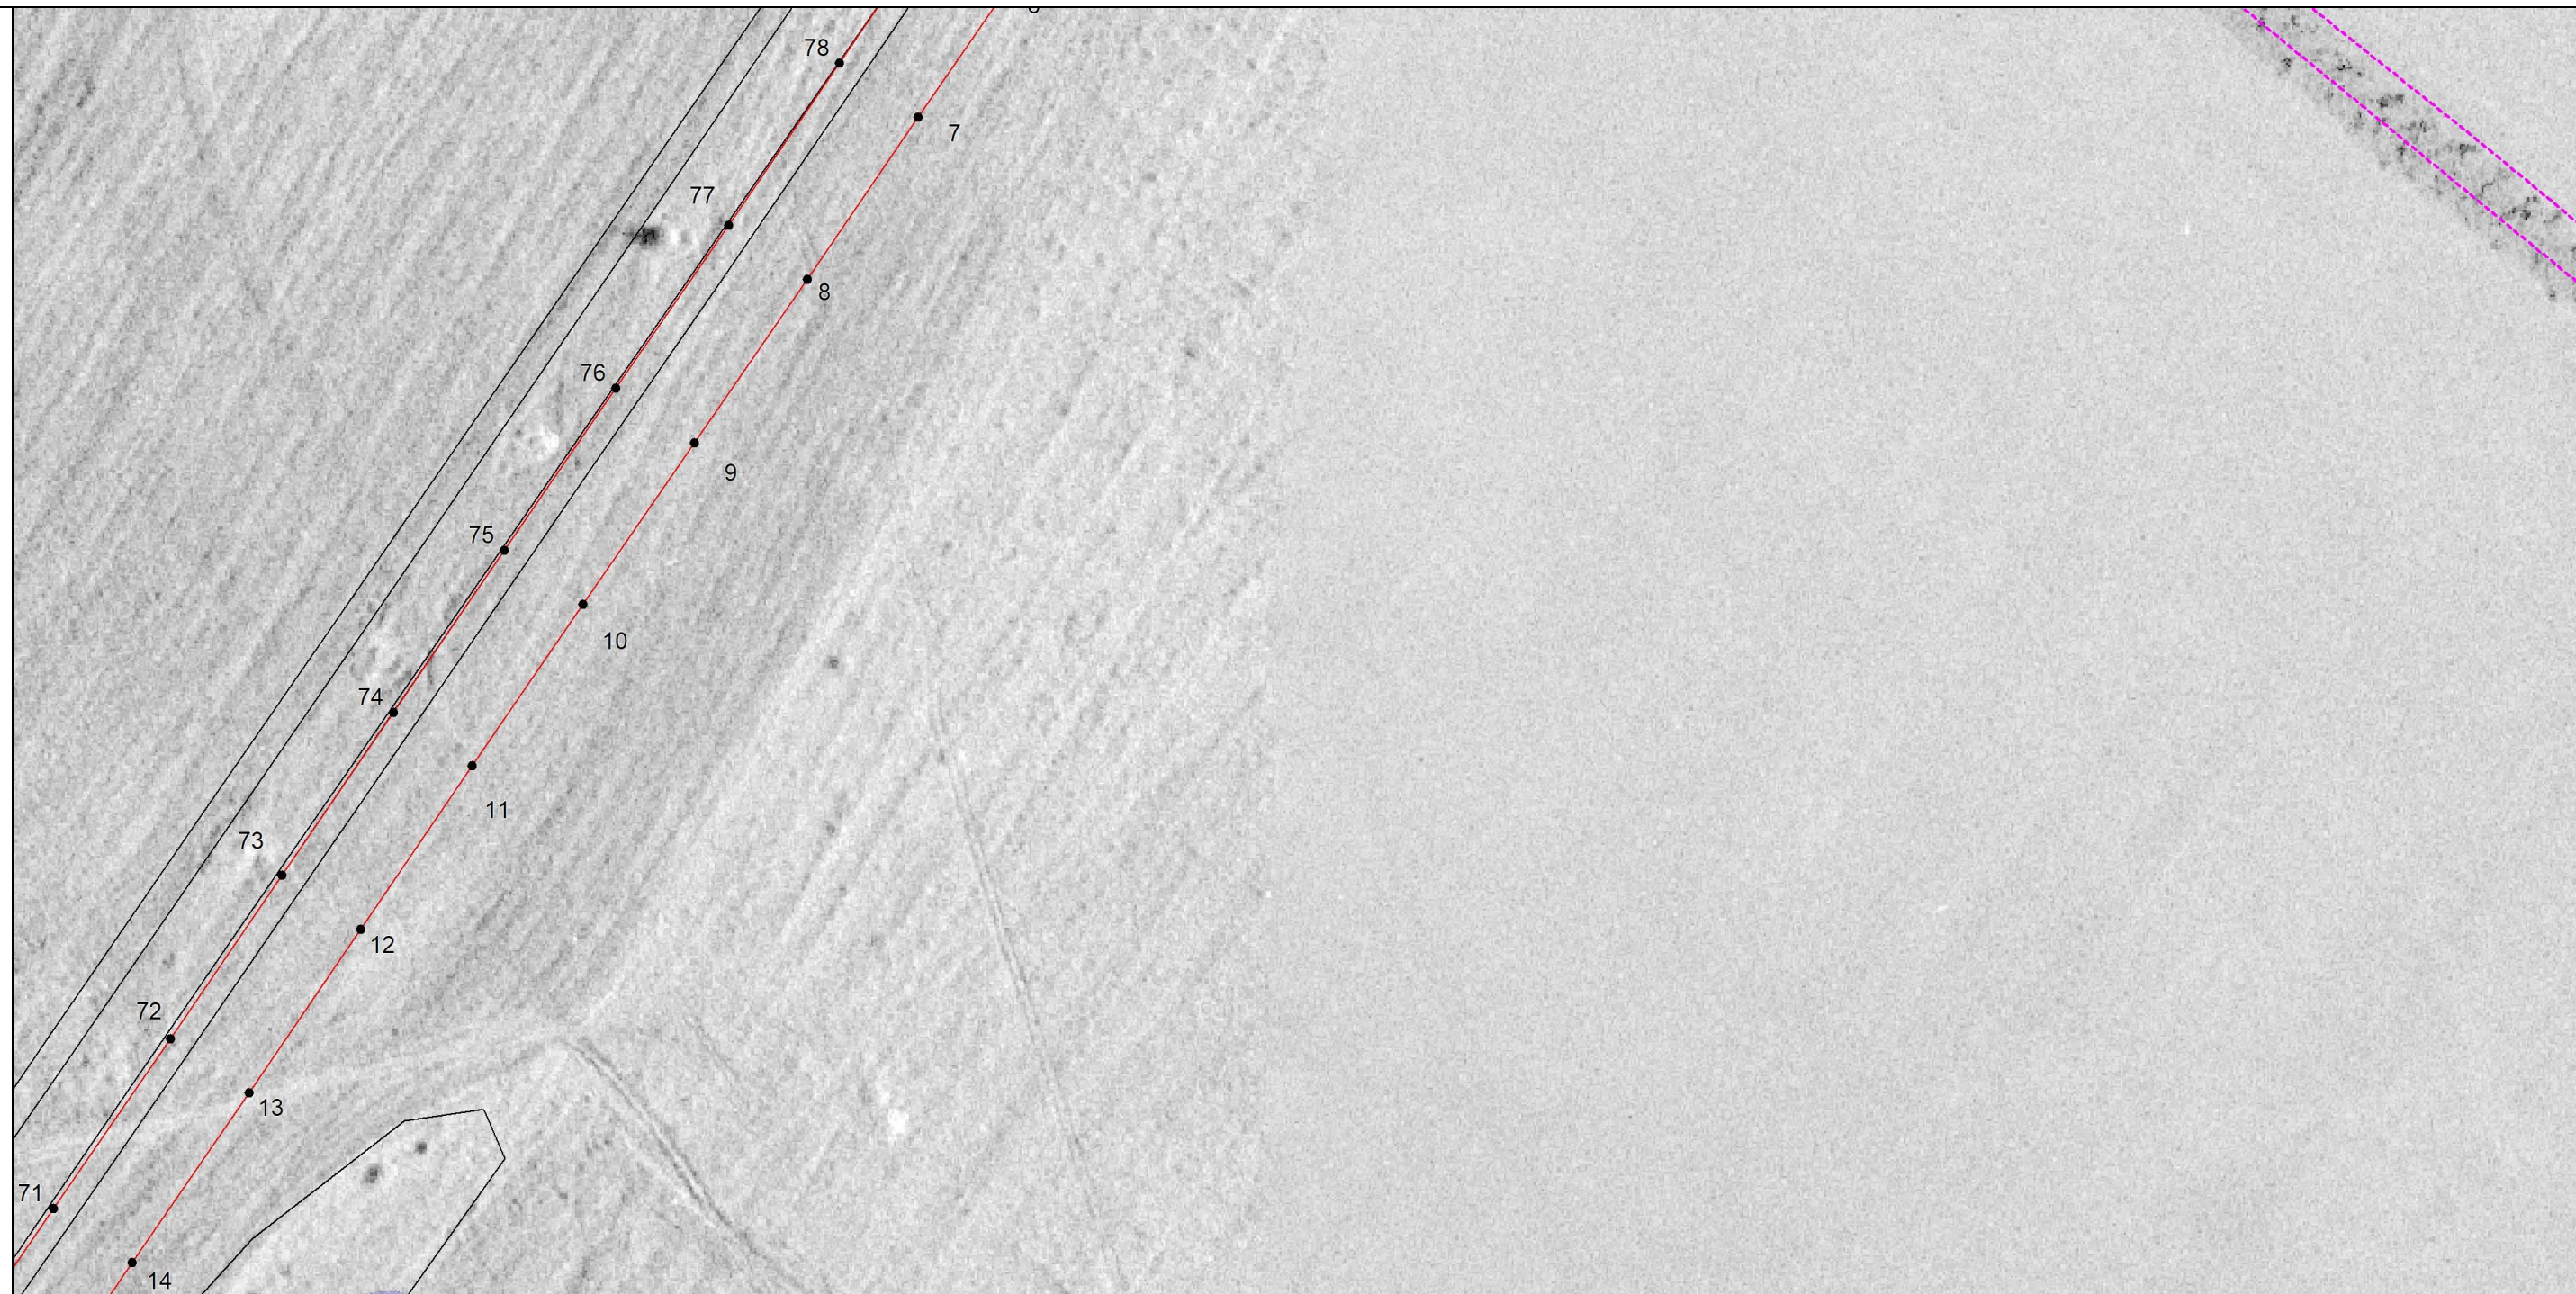

Масштаб 1:1500

Используемые условные знаки и обозначения: приведены на отдельной странице в конце раздела.

Подпись _____ Дата «03» июня 2026 г.

Место для оттиска печати (при наличии) лица, составившего описание местоположения границ объекта



План границ объекта

Выносной лист №3



Масштаб 1:1500

Используемые условные знаки и обозначения: приведены на отдельной странице в конце раздела.


Подпись _____ Дата «03» июня 2026 г.

Место для оттиска печати (при наличии) лица, составившего описание местоположения границ объекта



План границ объекта

Выносной лист №4

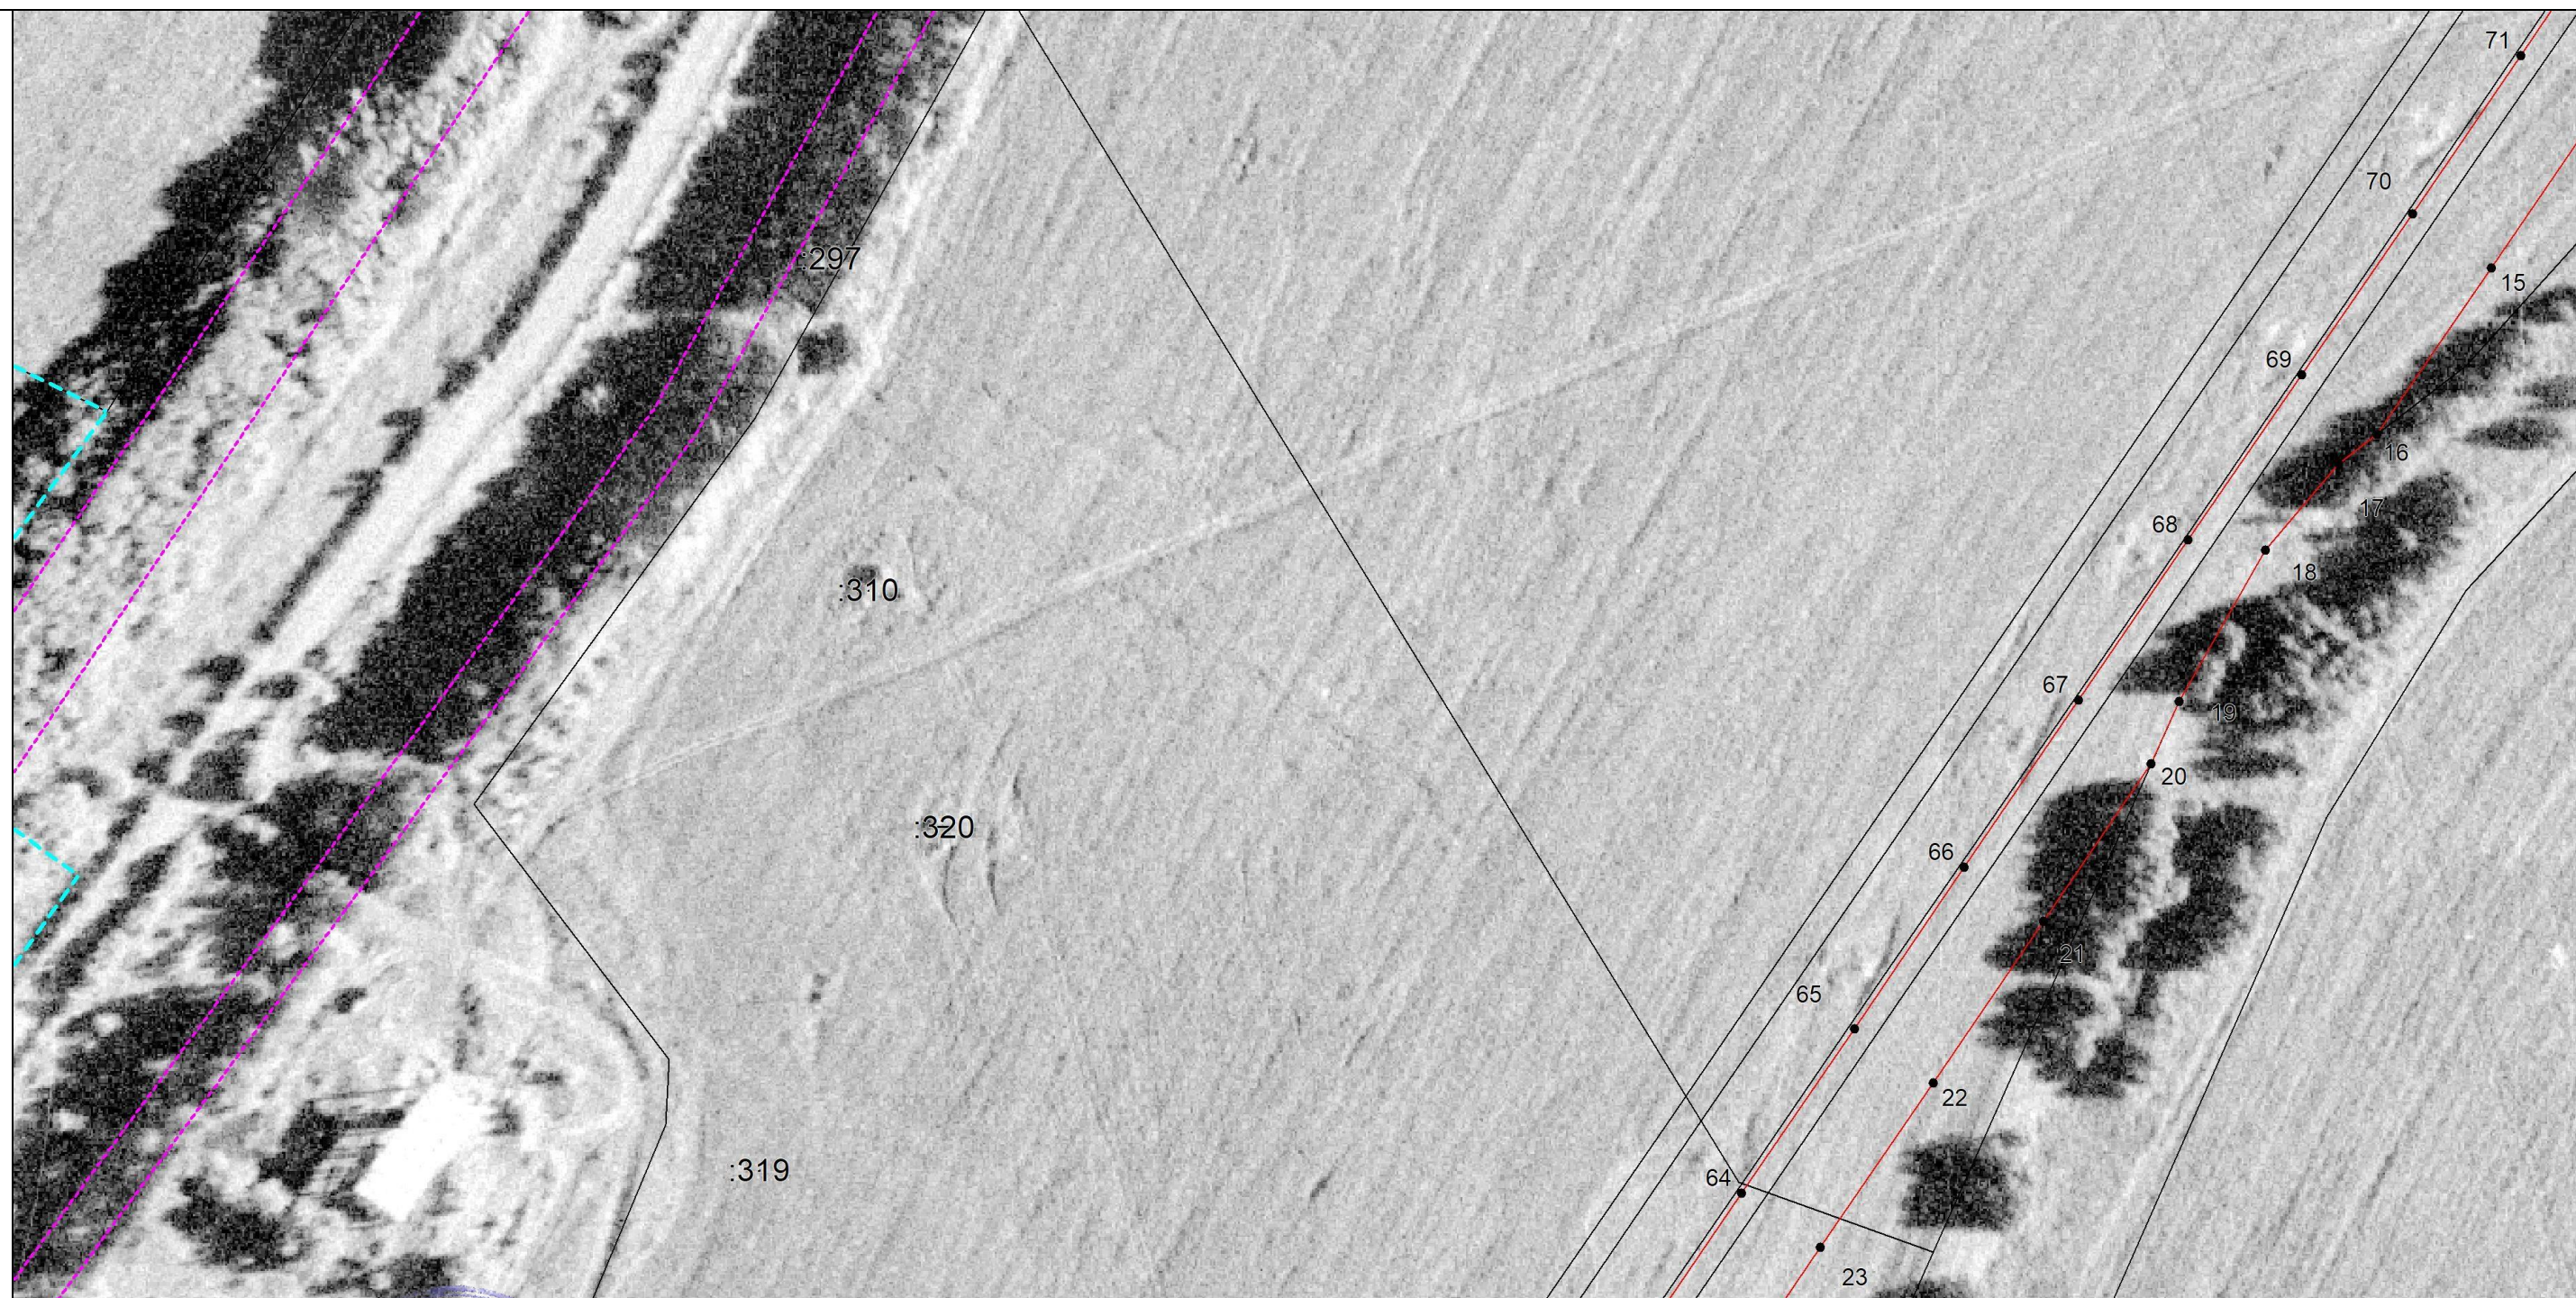


Масштаб 1:1500

Используемые условные знаки и обозначения: приведены на отдельной странице в конце раздела.

Подпись _____ Дата «03» июня 2026 г.

Место для оттиска печати (при наличии) лица, составившего описание местоположения границ объекта

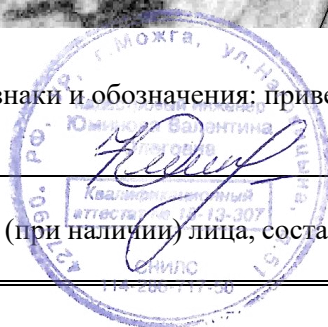

План границ объекта

Выносной лист №5




Масштаб 1:1500

Используемые условные знаки и обозначения: приведены на отдельной странице в конце раздела.

Подпись _____ Дата «03» июня 2026 г.

Место для оттиска печати (при наличии) лица, составившего описание местоположения границ объекта

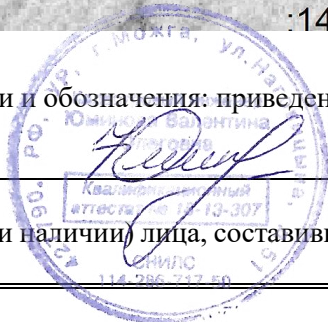

План границ объекта

Выносной лист №6



с. Арзамасцево


Масштаб 1:1500

Используемые условные знаки и обозначения: приведены на отдельной странице в конце раздела.
Подпись _____ Дата «03» июня 2026 г.
Место для оттиска печати (при наличии) лица, составившего описание местоположения границ объекта



План границ объекта

Выносной лист №7

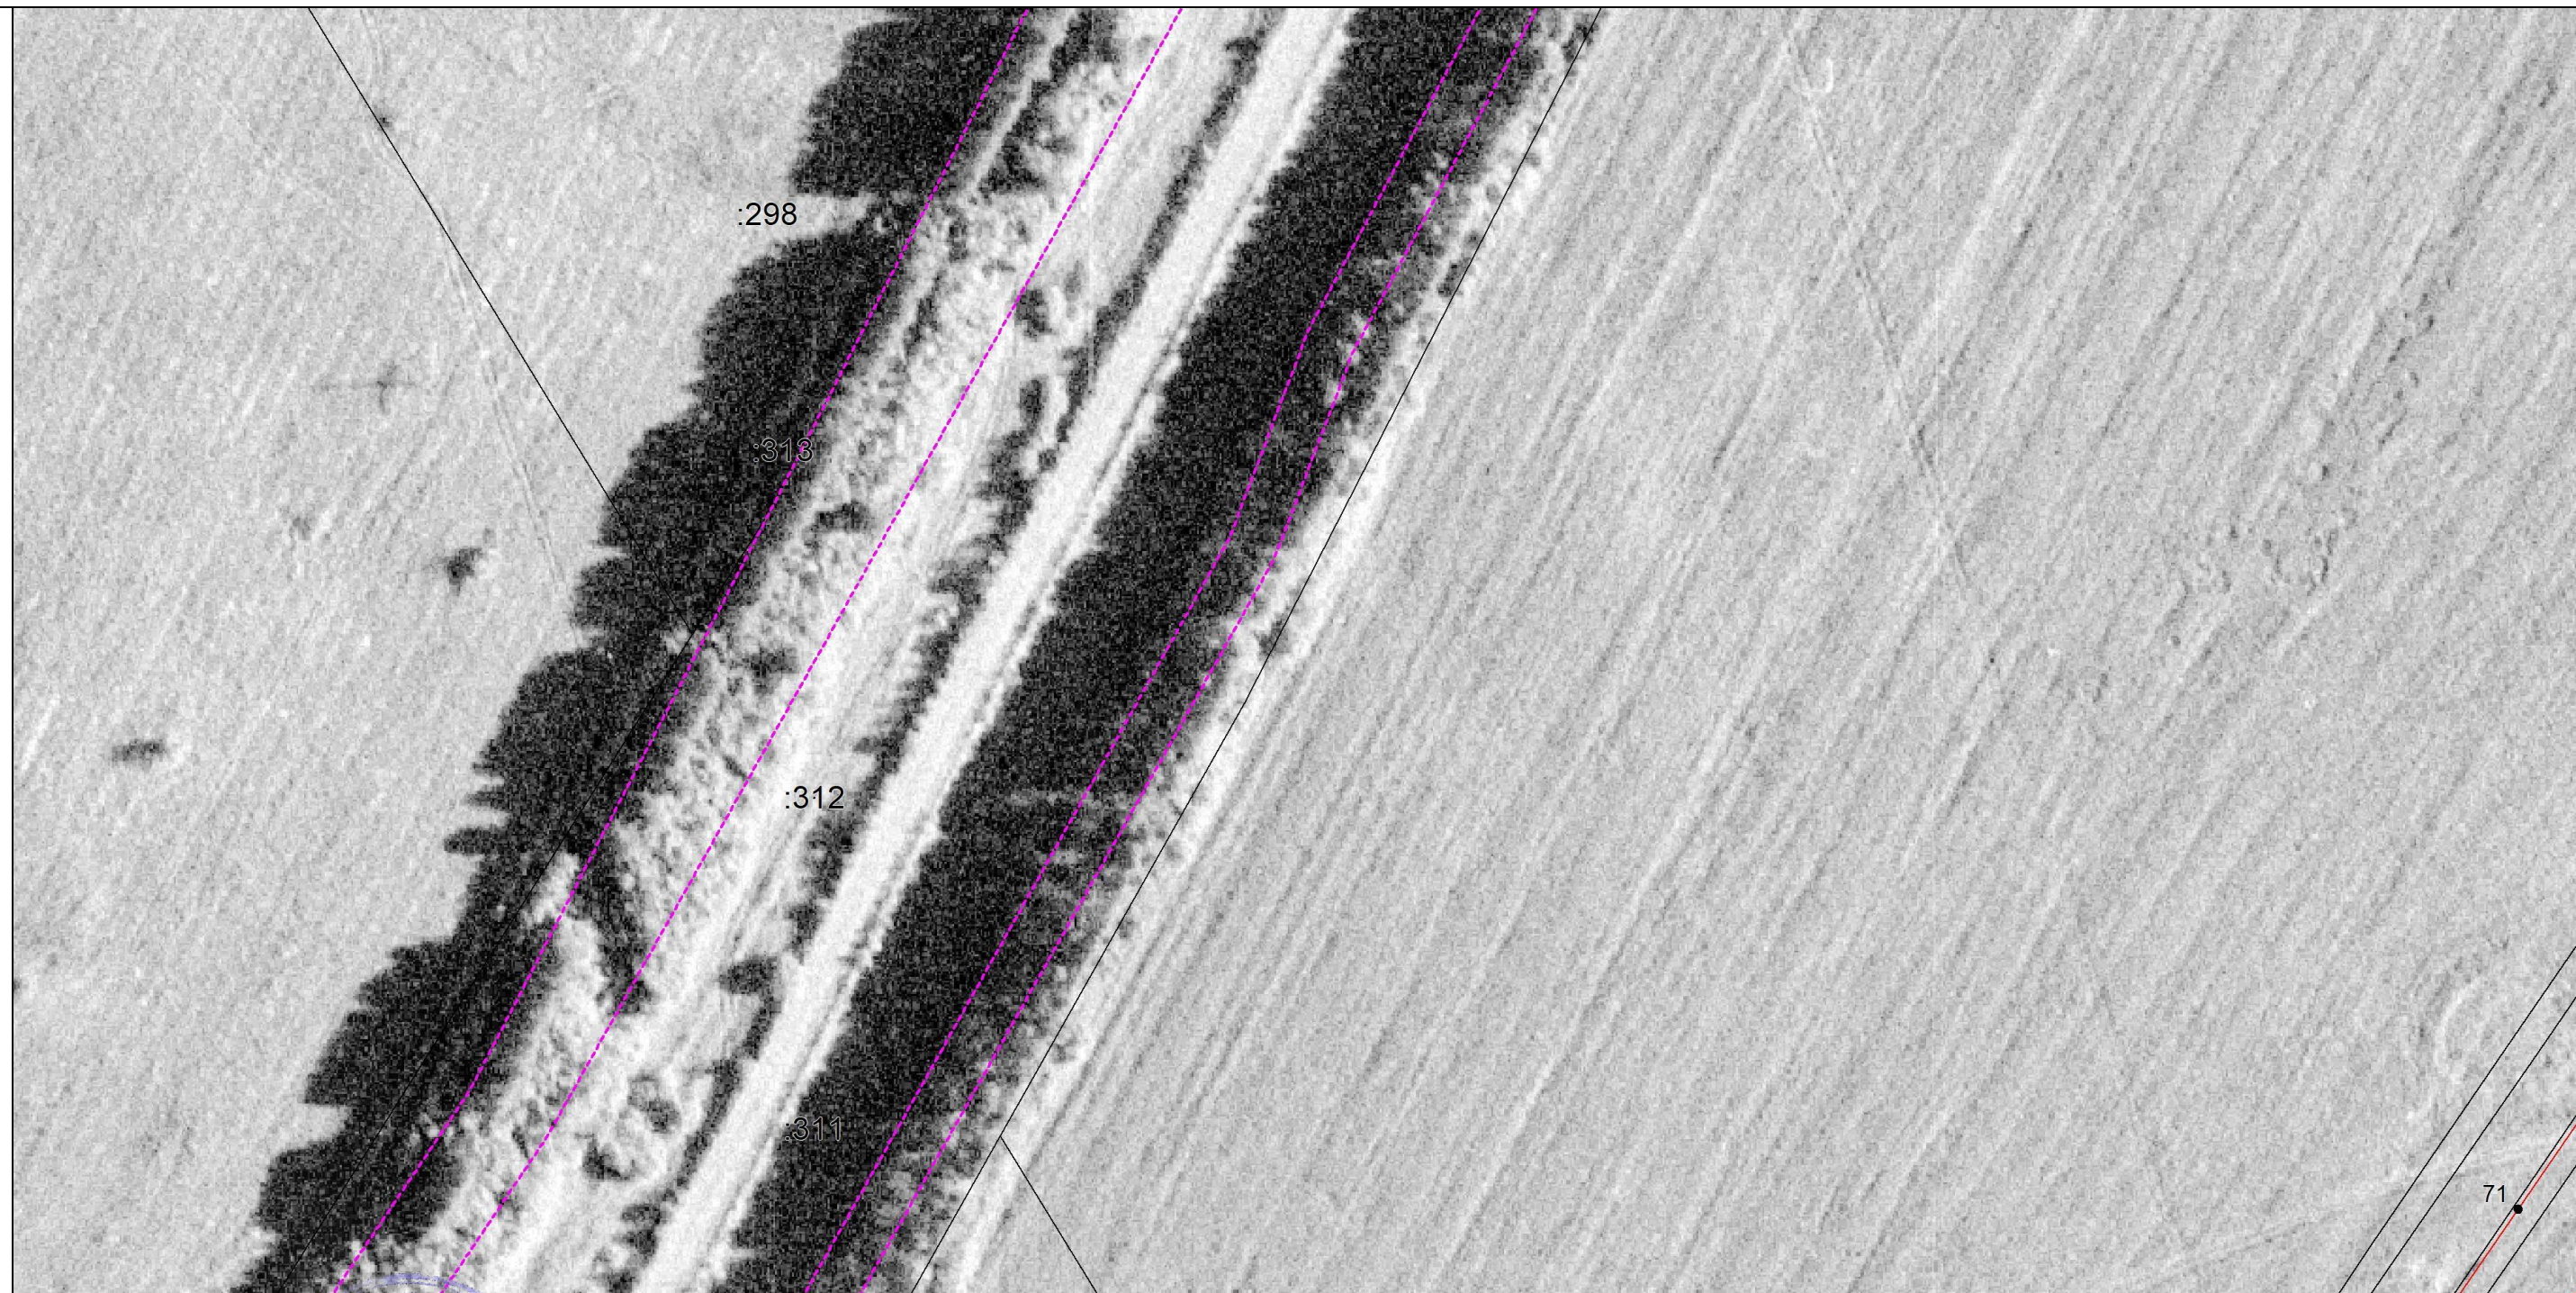


Масштаб 1:1500

Используемые условные знаки и обозначения: приведены на отдельной странице в конце раздела.


Подпись _____ Дата «03» июня 2026 г.

Место для оттиска печати (при наличии) лица, составившего описание местоположения границ объекта

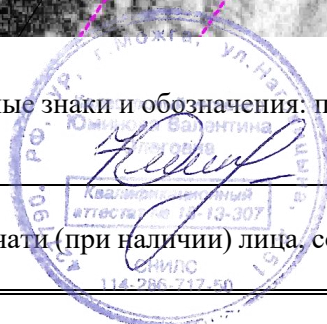

План границ объекта

Выносной лист №8

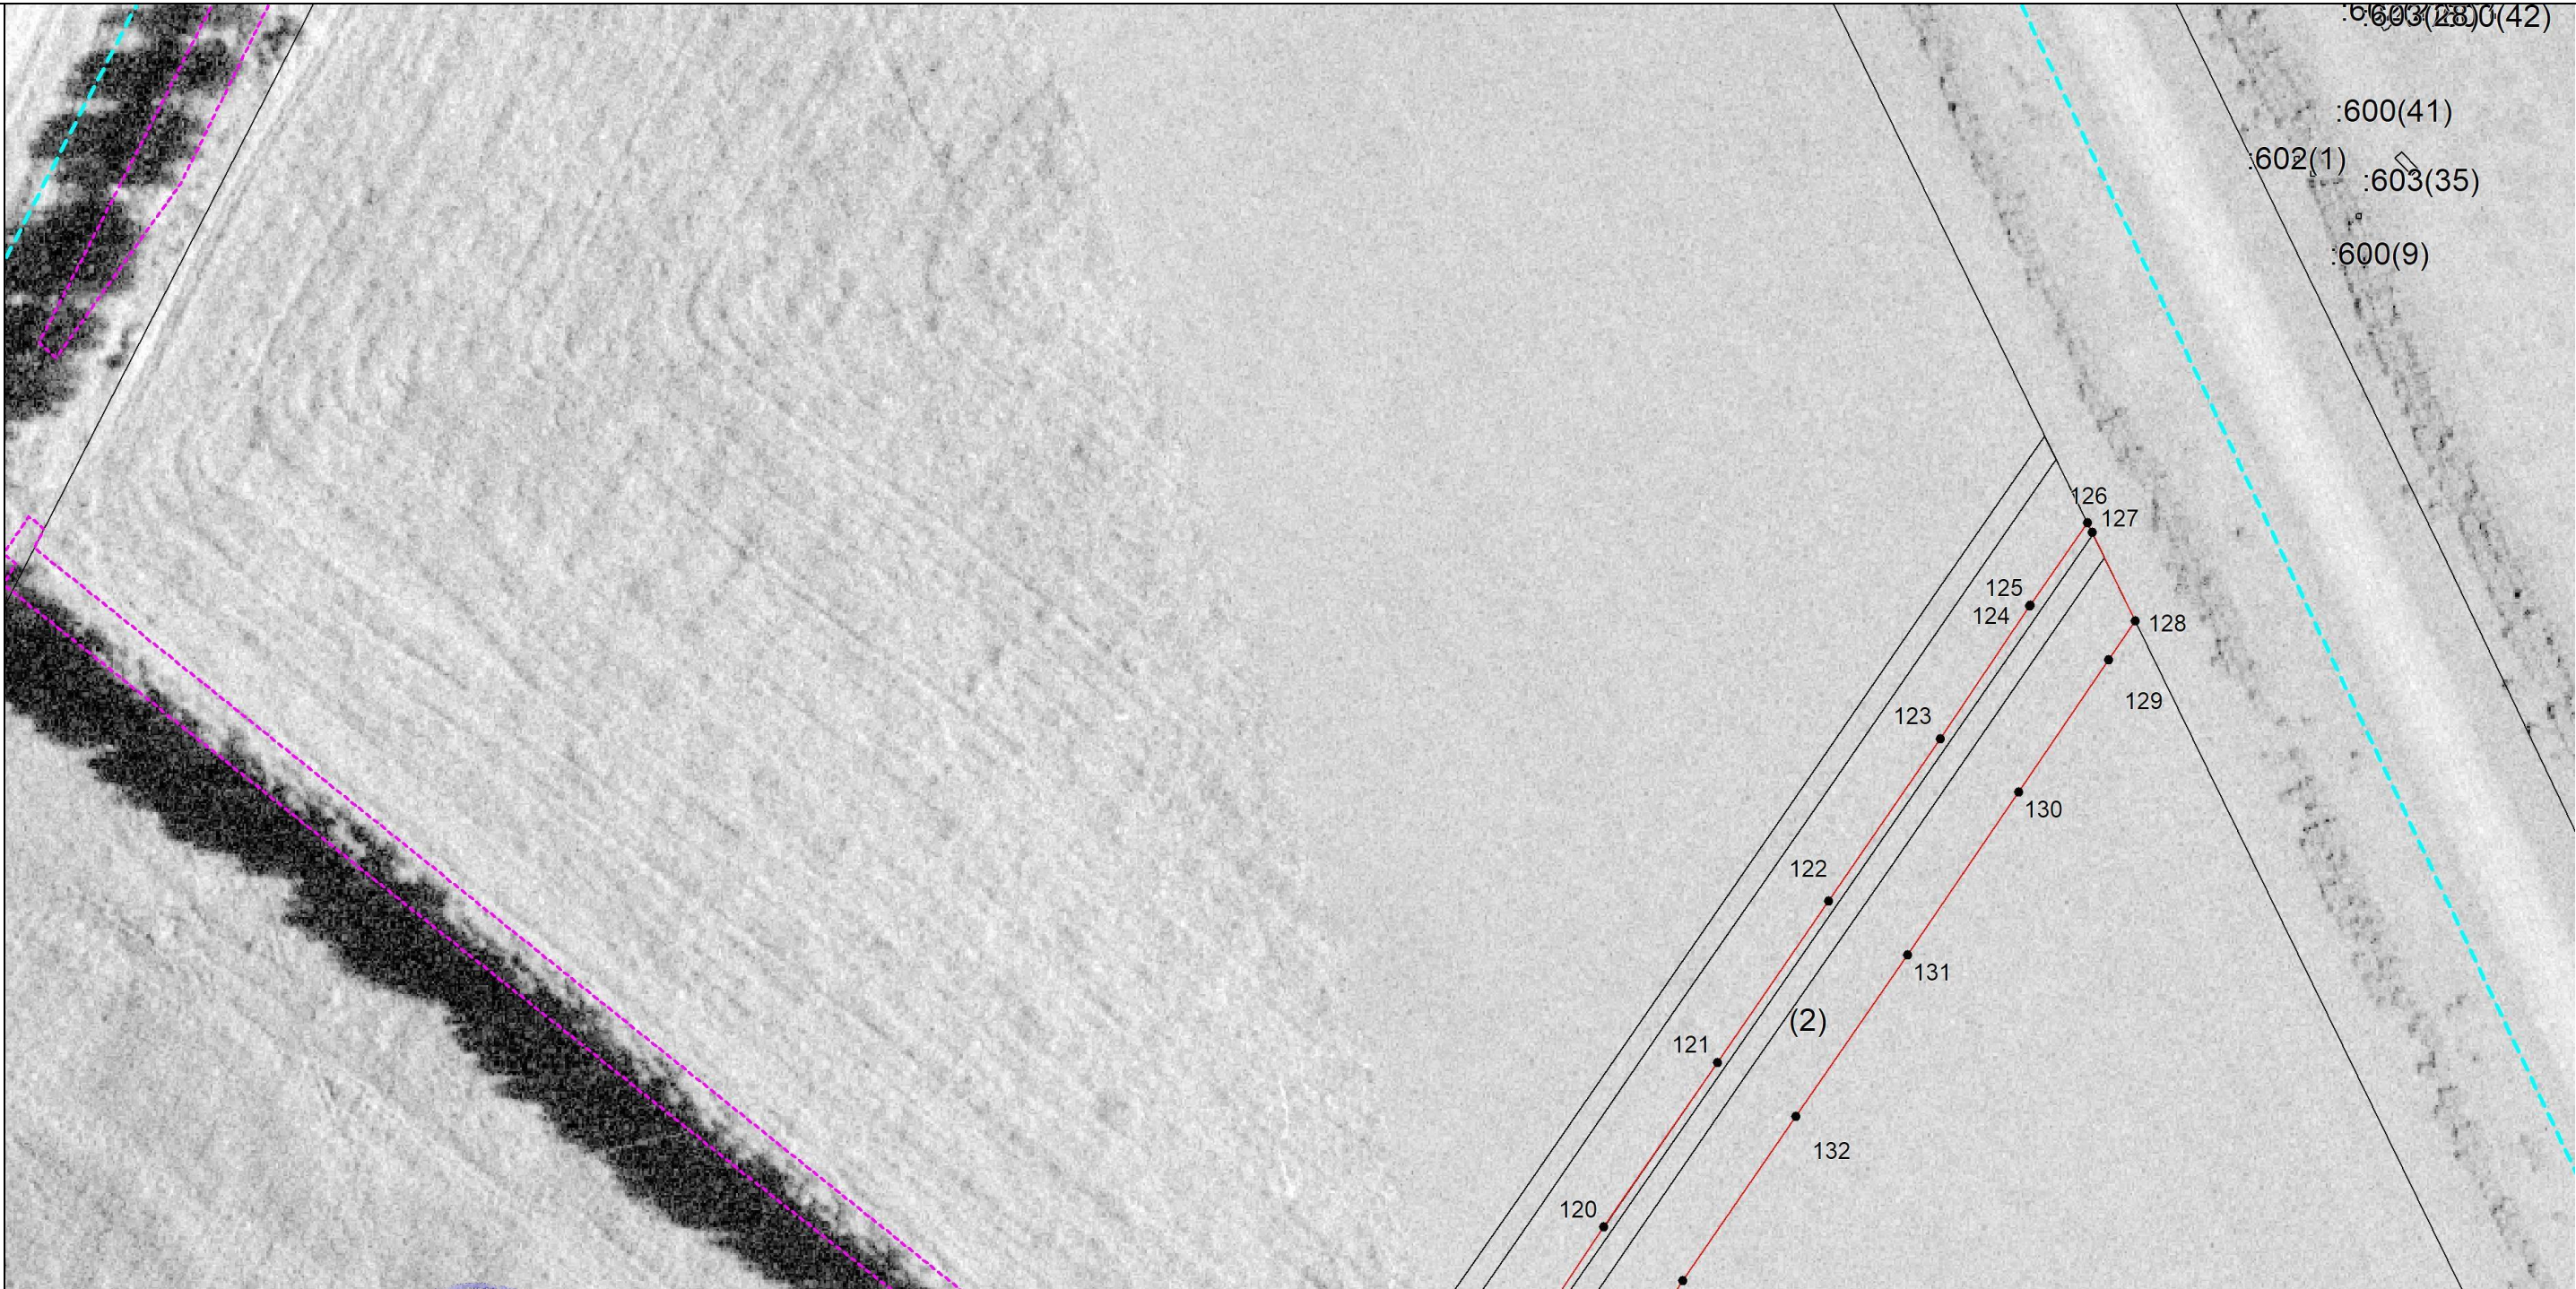

Масштаб 1:1500

Используемые условные знаки и обозначения: приведены на отдельной странице в конце раздела.

Подпись _____ Дата «03» июня 2026 г.

Место для оттиска печати (при наличии) лица, составившего описание местоположения границ объекта



ГРАФИЧЕСКОЕ ОПИСАНИЕ

местоположения границ населенных пунктов, территориальных зон, особо охраняемых природных территорий, зон с особыми условиями использования территории

(наименование объекта, местоположение границ которого описано)

План границ объекта

Используемые условные знаки и обозначения:

-  – граница объекта,
-  – установленная граница муниципального образования,
-  – установленная граница населенного пункта,
-  – граница земельного участка,
-  – характерная точка объекта.