

Генеральный план МО "Каракулинское"
Каракулинского района УР
Проектное предложение


МО Арзамасцевское

МО Вятское

МО Кулюшевское

МО Колесниковское

Республика Башкортостан

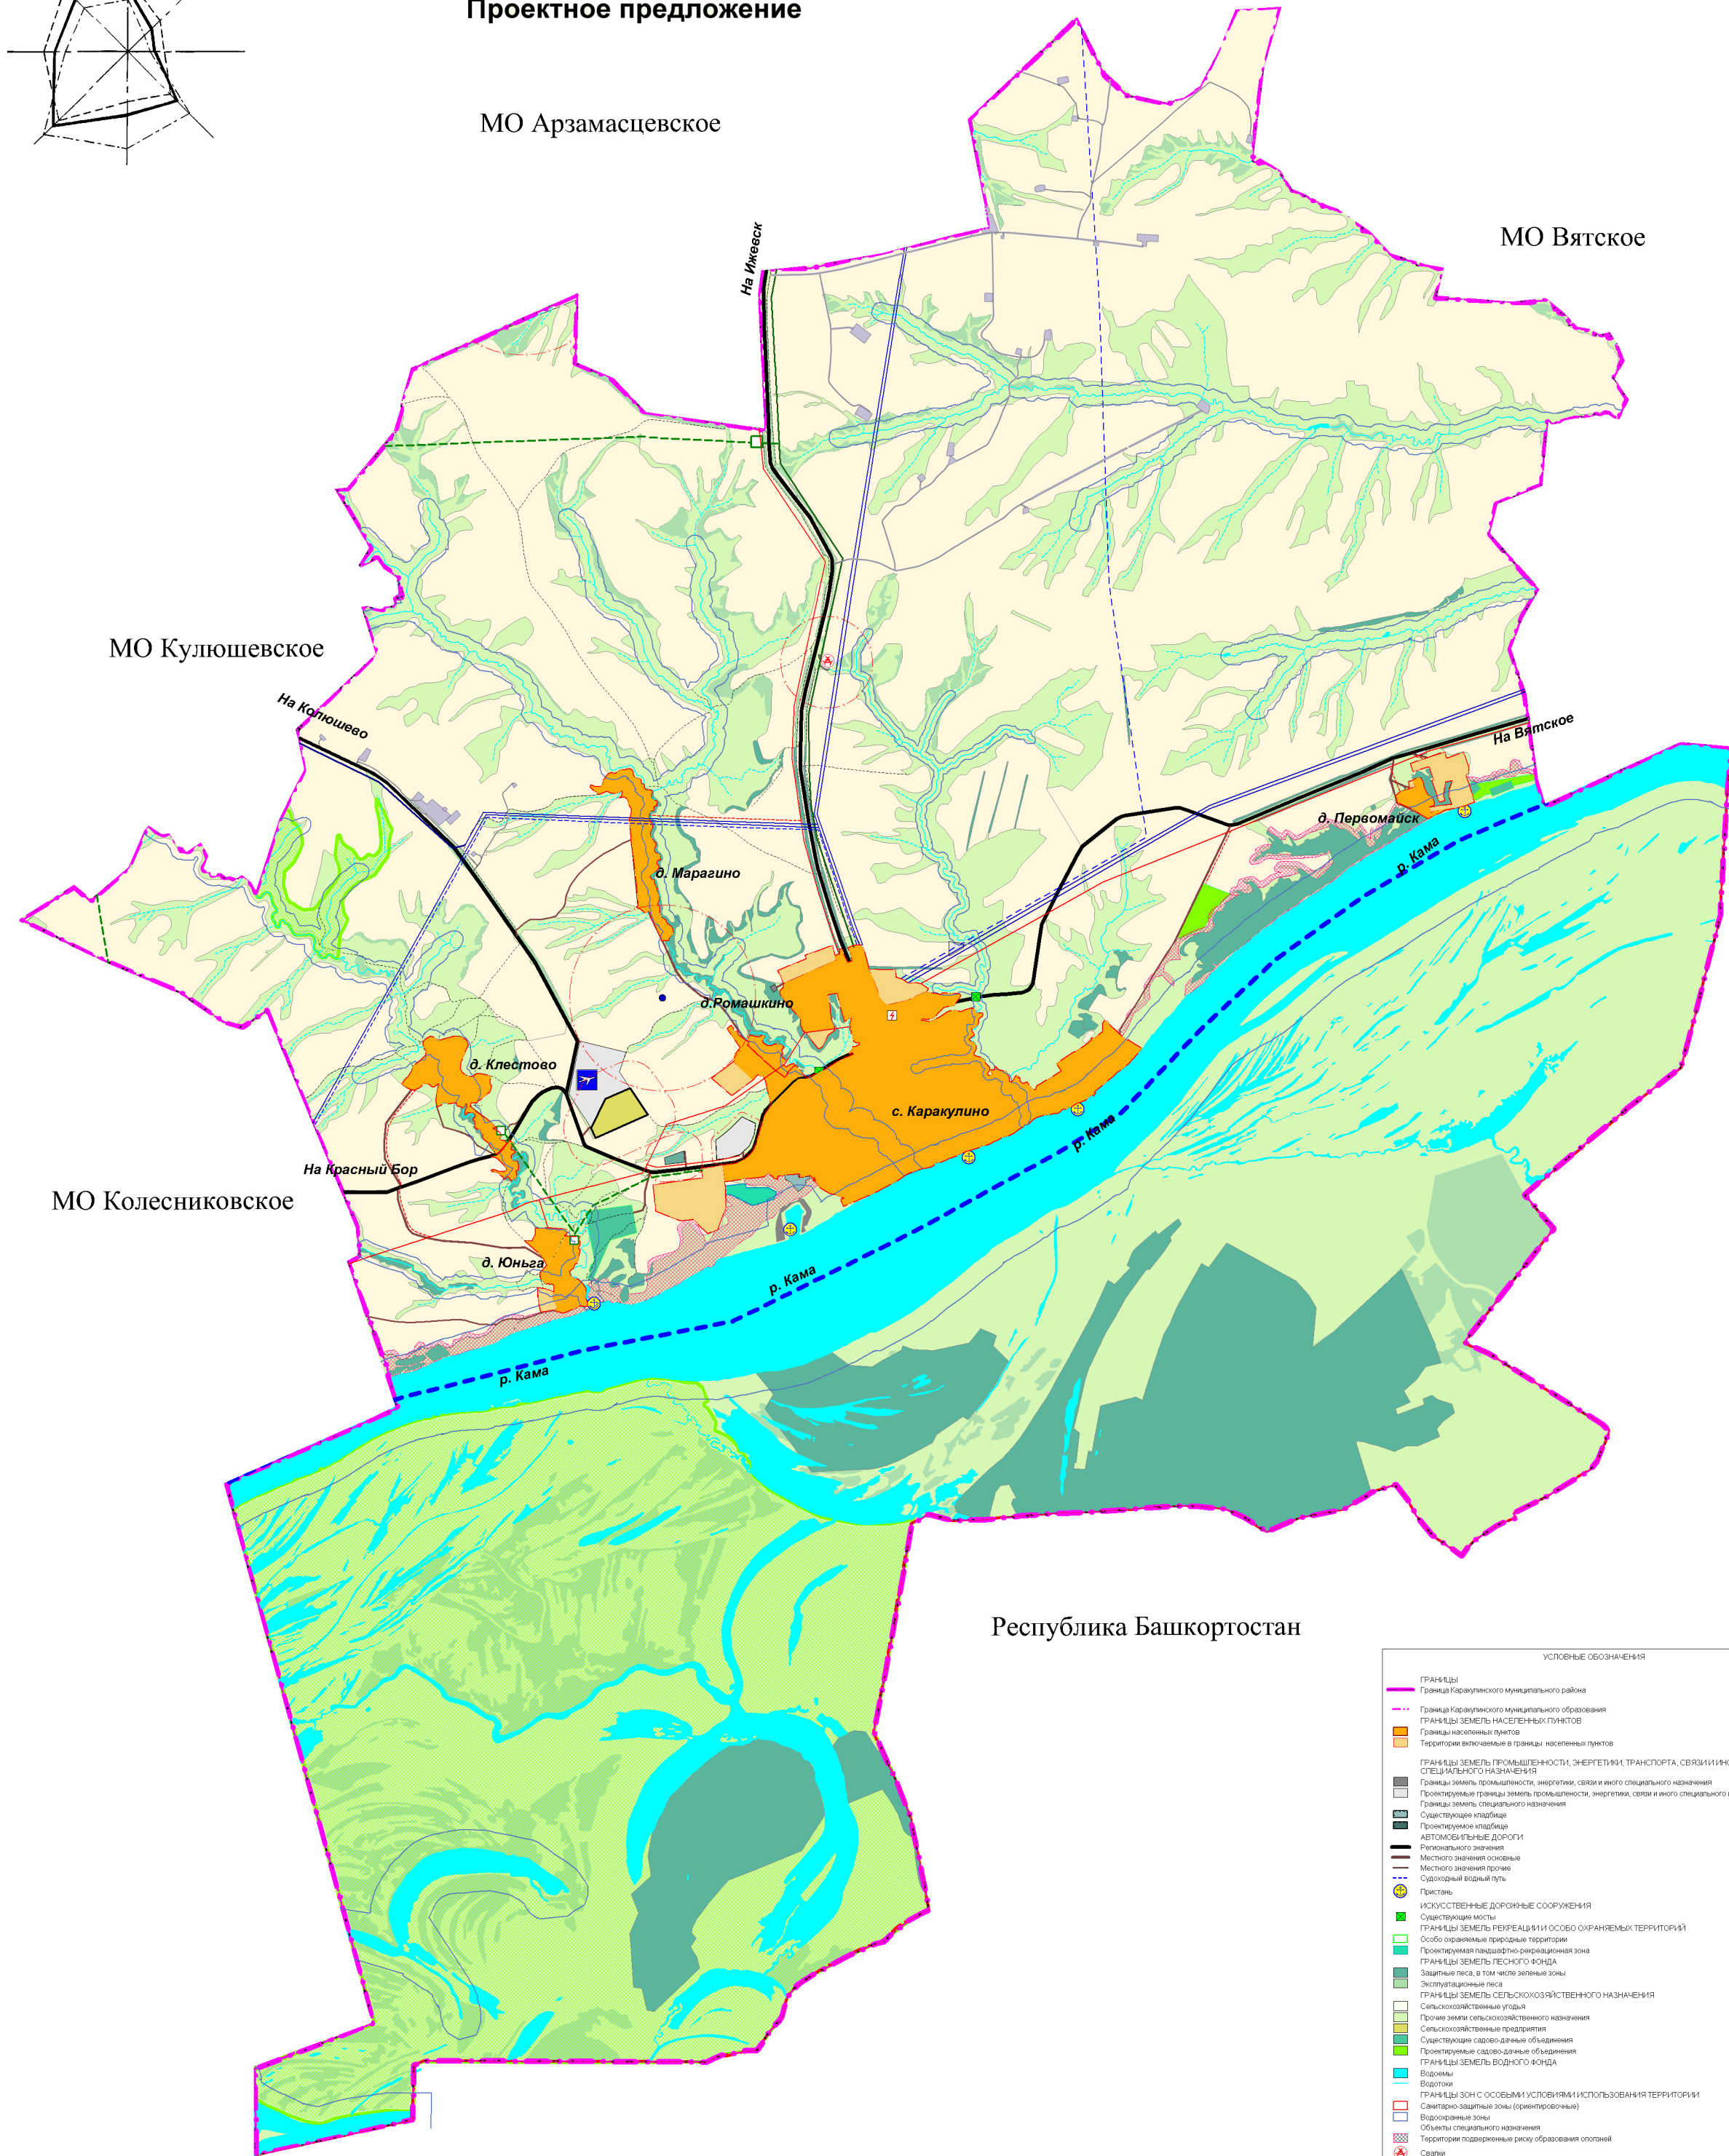

УСЛОВНЫЕ ОБОЗНАЧЕНИЯ	
ГРАНИЦЫ	
Граница Каракулинского муниципального района	
Граница Каракулинского муниципального образования	
ГРАНИЦЫ ЗЕМЕЛЬ НАСЕЛЕННЫХ ПУНКТОВ	
Границы населенных пунктов	
Территории включаемые в границы населенных пунктов	
ГРАНИЦЫ ЗЕМЕЛЬ ПРОМЫШЛЕННОСТИ, ЭНЕРГЕТИКИ, ТРАНСПОРТА, СВЯЗИ И ИНОГО СПЕЦИАЛЬНОГО НАЗНАЧЕНИЯ	
Границы земель промышленности, энергетики, связи и иного специального назначения	
Проектируемые границы земель промышленности, энергетики, связи и иного специального назначения	
Границы земель специального назначения	
Существующие кладбища	
Проектируемые кладбища	
АВТОМОБИЛЬНЫЕ ДОРОГИ	
Регионального значения	
Местного значения основные	
Местного значения прочие	
Судоводный водный путь	
Пристань	
ИСКУССТВЕННЫЕ ДОРОЖНЫЕ СООРУЖЕНИЯ	
Существующие мосты	
ГРАНИЦЫ ЗЕМЕЛЬ РЕКРЕАЦИИ И ОСОБО ОХРАНЯЕМЫХ ТЕРРИТОРИЙ	
Особо охраняемые природные территории	
Проектируемая ландшафтно-рекреационная зона	
ГРАНИЦЫ ЗЕМЕЛЬ ЛЕСНОГО ФОНДА	
Защитные леса, в том числе зеленые зоны	
Эксплуатационные леса	
ГРАНИЦЫ ЗЕМЕЛЬ СЕЛЬСКОХОЗЯЙСТВЕННОГО НАЗНАЧЕНИЯ	
Сельскохозяйственные угодья	
Прочие земли сельскохозяйственного назначения	
Сельскохозяйственные предприятия	
Существующие садово-дачные объединения	
Проектируемые садово-дачные объединения	
ГРАНИЦЫ ЗЕМЕЛЬ ВОДНОГО ФОНДА	
Водоотводы	
ГРАНИЦЫ ЗОН С ОСОБЫМИ УСЛОВИЯМИ ИСПОЛЬЗОВАНИЯ ТЕРРИТОРИИ	
Санитарно-защитные зоны (рекреационные)	
Водооградные зоны	
Объекты специального назначения	
Территории подверженные риску образования оползней	
Свалки	
Скотомопольники	
ИНЖЕНЕРНАЯ ИНФРАСТРУКТУРА	
ЭЛЕКТРОСНАБЖЕНИЕ	
Существующие сети	
Линии электропередачи 35 кВ и выше	
Линии электропередачи 10 кВ	
Проектируемые линии электропередачи 35 кВ и выше	
Проектируемые линии электропередачи 10 кВ	
ТП 35/10 кВ	
ГАЗОСНАБЖЕНИЕ	
Существующий магистральный газопровод	
Проектируемый магистральный газопровод	
Проектируемый ГРП	